


Anlage 1

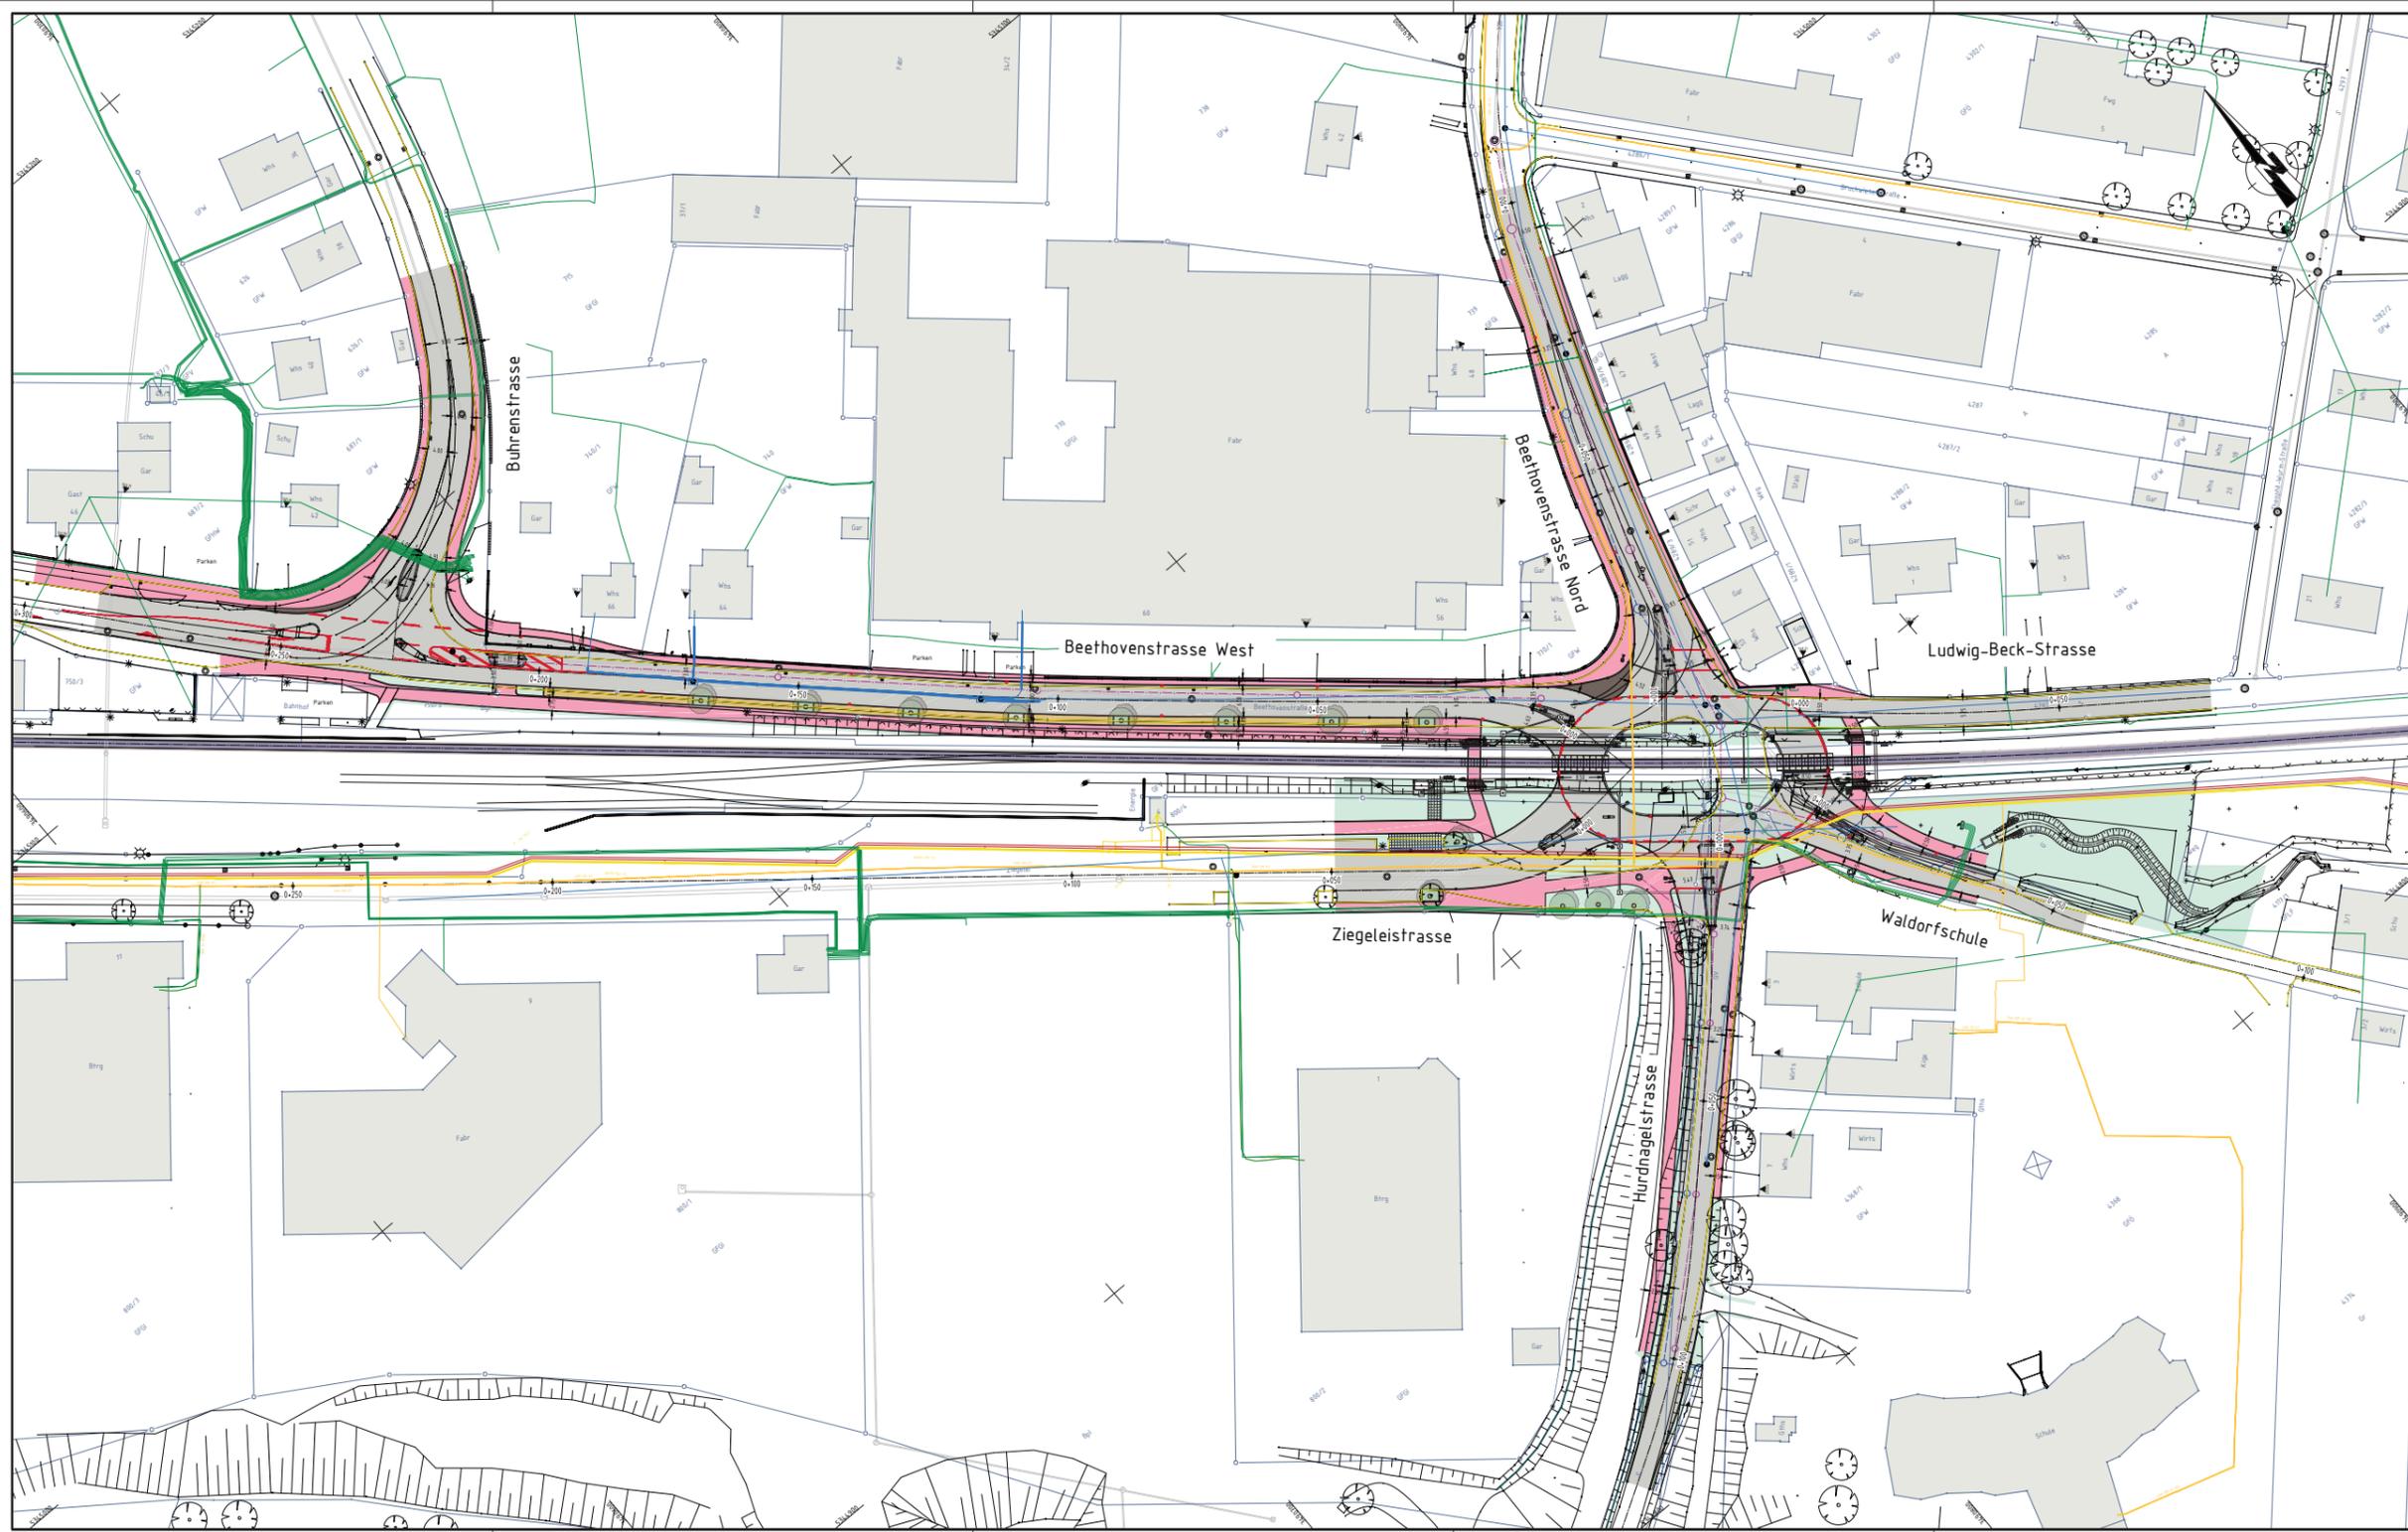

Anlage 3.1
Übersichtslageplan

Nr.	Art der Änderung	Datum	Notiz
42	Anpassung Kreisverkehr an Planung der B463, Verschiebung Beethovenstrasse West Beauftragter: Gehweg Beethovenstrasse West	Dez. 2012	Voll

	Anlage 03A	Planer	03A.1
	Plan	Zustand	Zustand
Ausbau der Beethoven- und Hurdnagelstraße mit Anschluss an die B463 Abschnitt 1: Umgestaltung Bahnübergang Beethoven-/Hurdnagelstraße mit Beethovenstraße West	gezeichnet	Dez. 2012	Voll
	geprüft	Dez. 2012	Voll
	geplant	xx.xx.xxxx	xxxx
PLANFESTSTELLUNG		Übersichtslageplan	
RE-Entwurf		Maßstab: 1 : 500	

Aufgestellt:	Balingen, den		<small>© 2012 Stadt Balingen Alle Rechte vorbehalten Druck: 12/12 Maßstab: 1:500</small>
Tierbauer:			
Genehmigt:		<small>Die Unterschrift einer Zeichnung und die ausgegebenen Unterlagen sind verbindlich. Sie dürfen ohne unsere Genehmigung weder vervielfältigt noch Dritten zugänglich gemacht werden.</small>	<small>Das Recht vor der Übertragung zu prüfen. Antragsteller sind vor der Ausführung zu warnen.</small>

IN BEARBEITUNG