


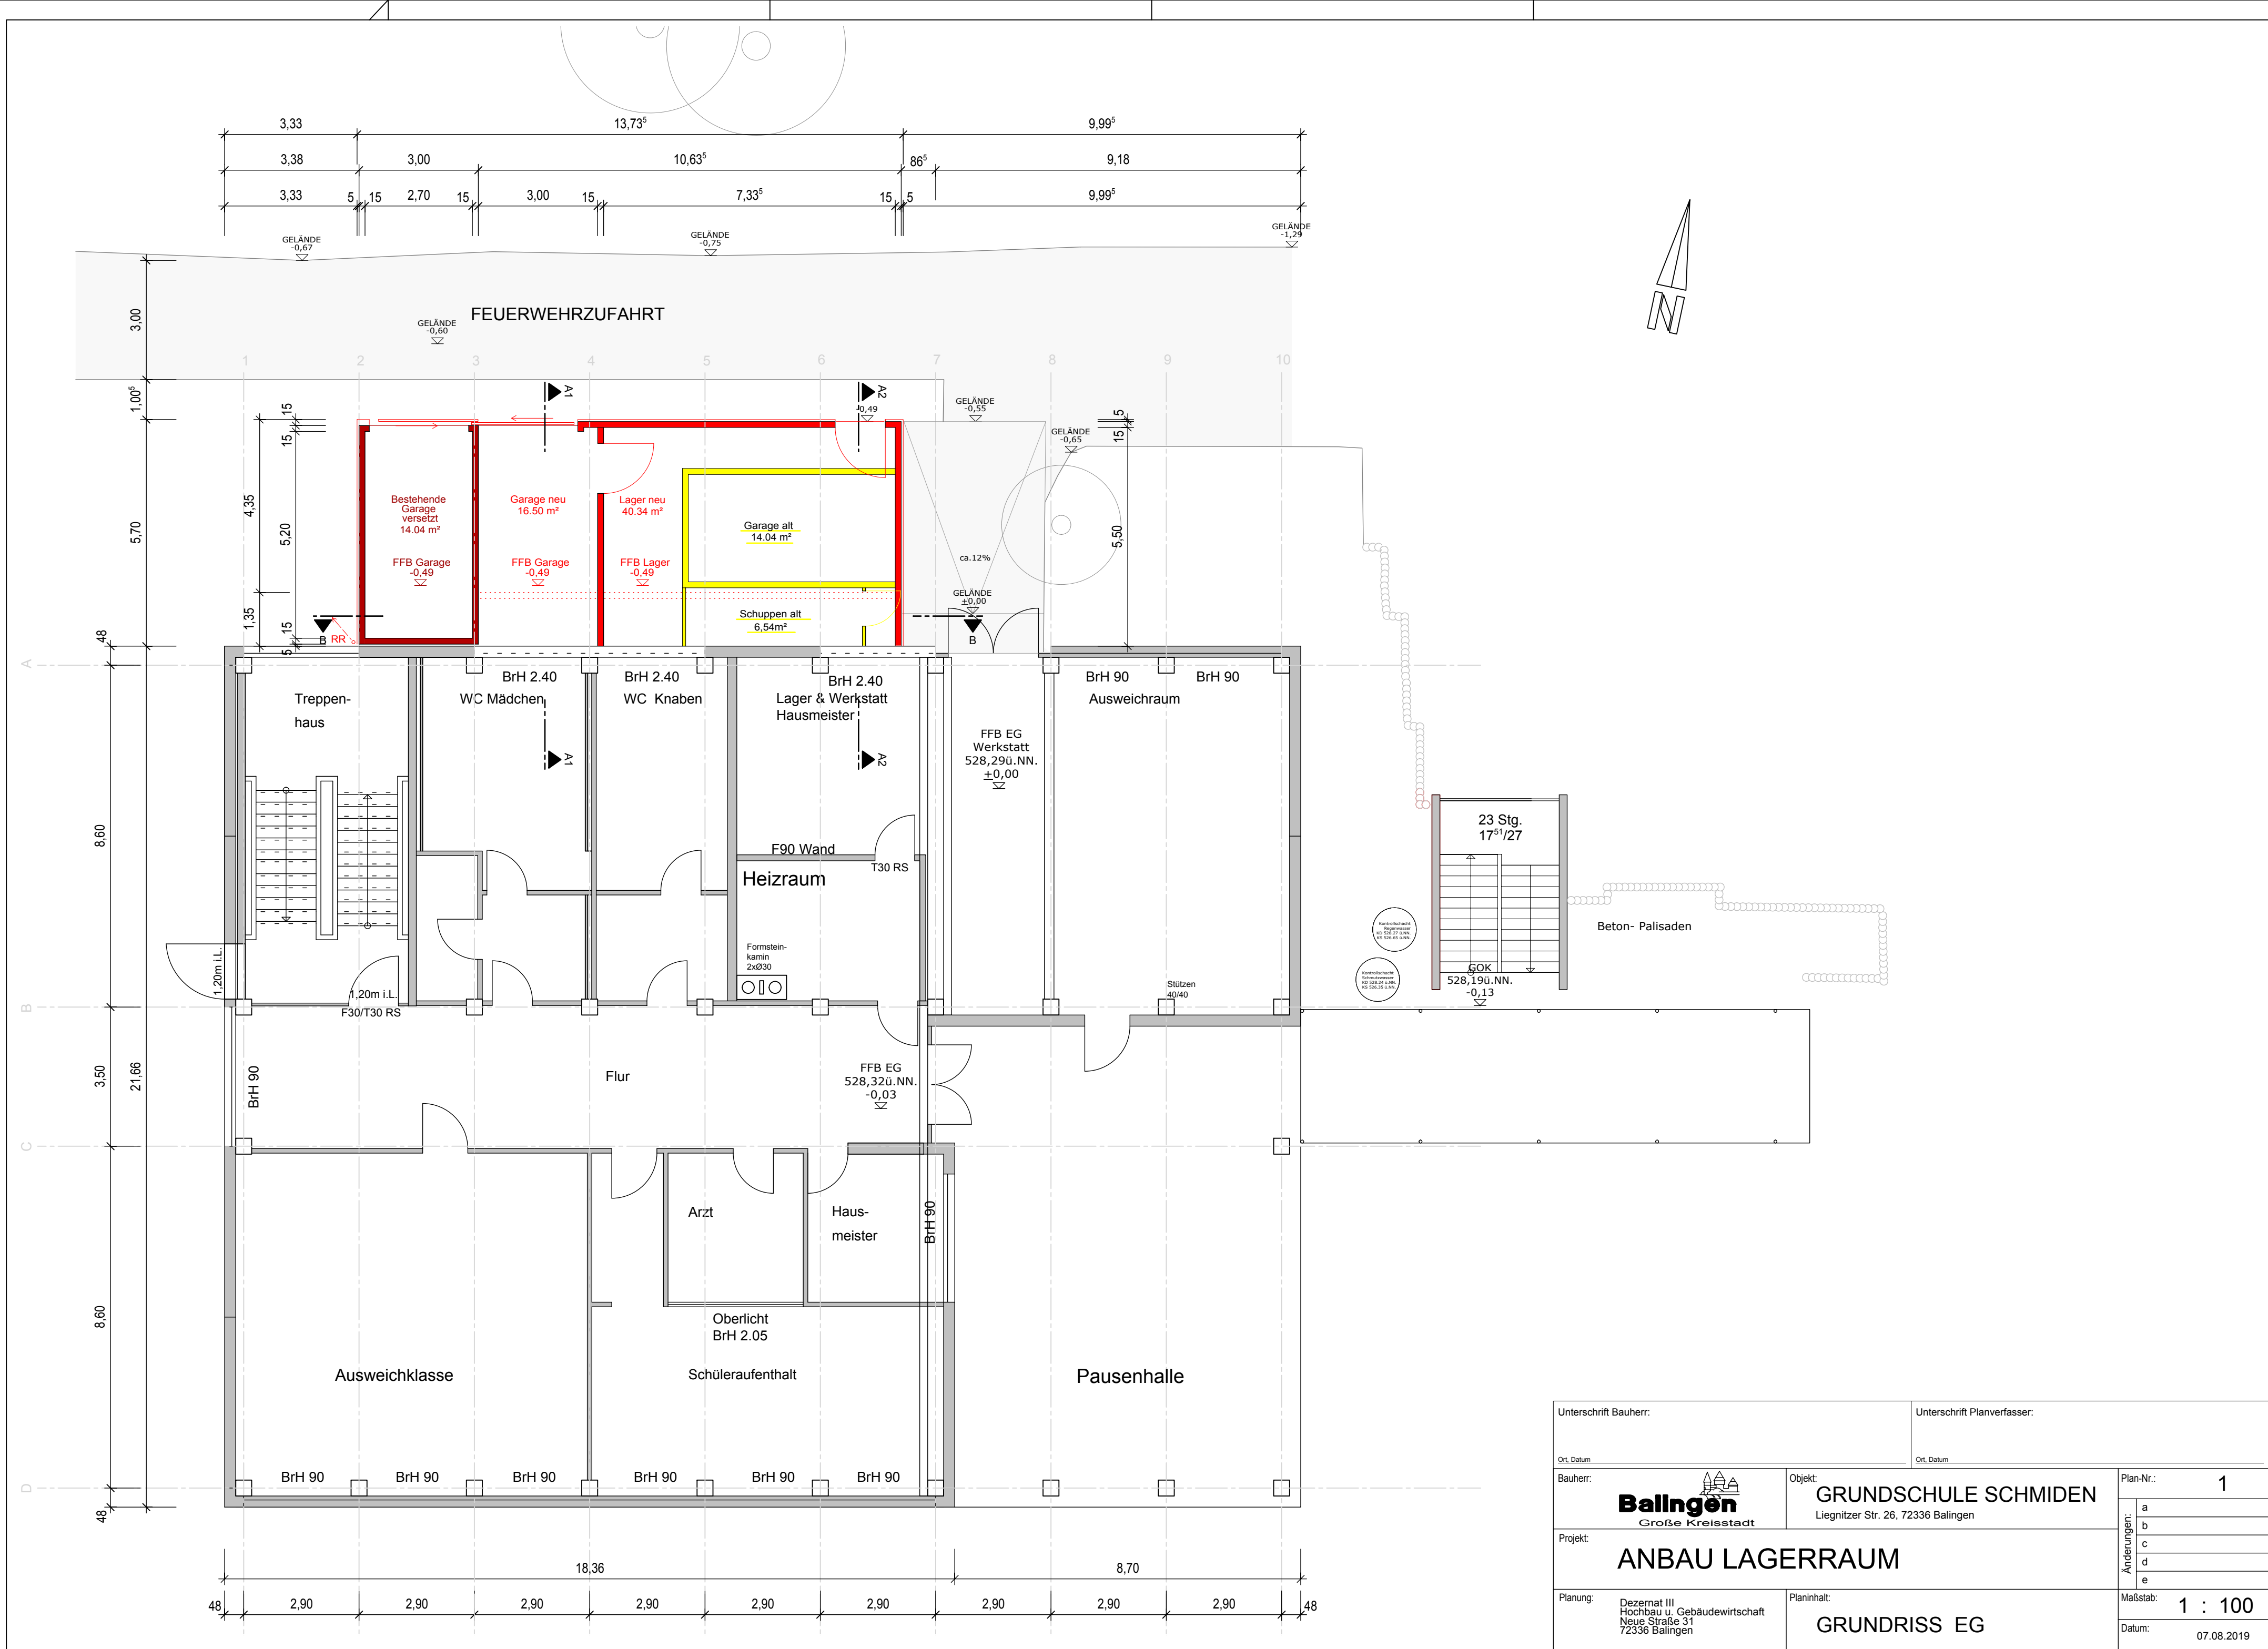

Unterschrift Bauherr:		Unterschrift Planverfasser:	
Ort, Datum		Ort, Datum	
Bauherr: Balingen Große Kreisstadt		Objekt: GRUNDSCHULE SCHMIDEN Liegnitzer Str. 26, 72336 Balingen	Plan-Nr.: 1
Projekt: ANBAU LAGERRAUM		Änderungen: a b c d e	
Planung: Dezernat III Hochbau u. Gebäudewirtschaft Neue Straße 31 72336 Balingen			
Planinhalt: GRUNDRISS EG			
		Maßstab: 1 : 100	Datum: 07.08.2019