




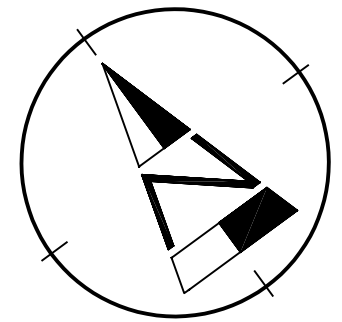


Grundriss

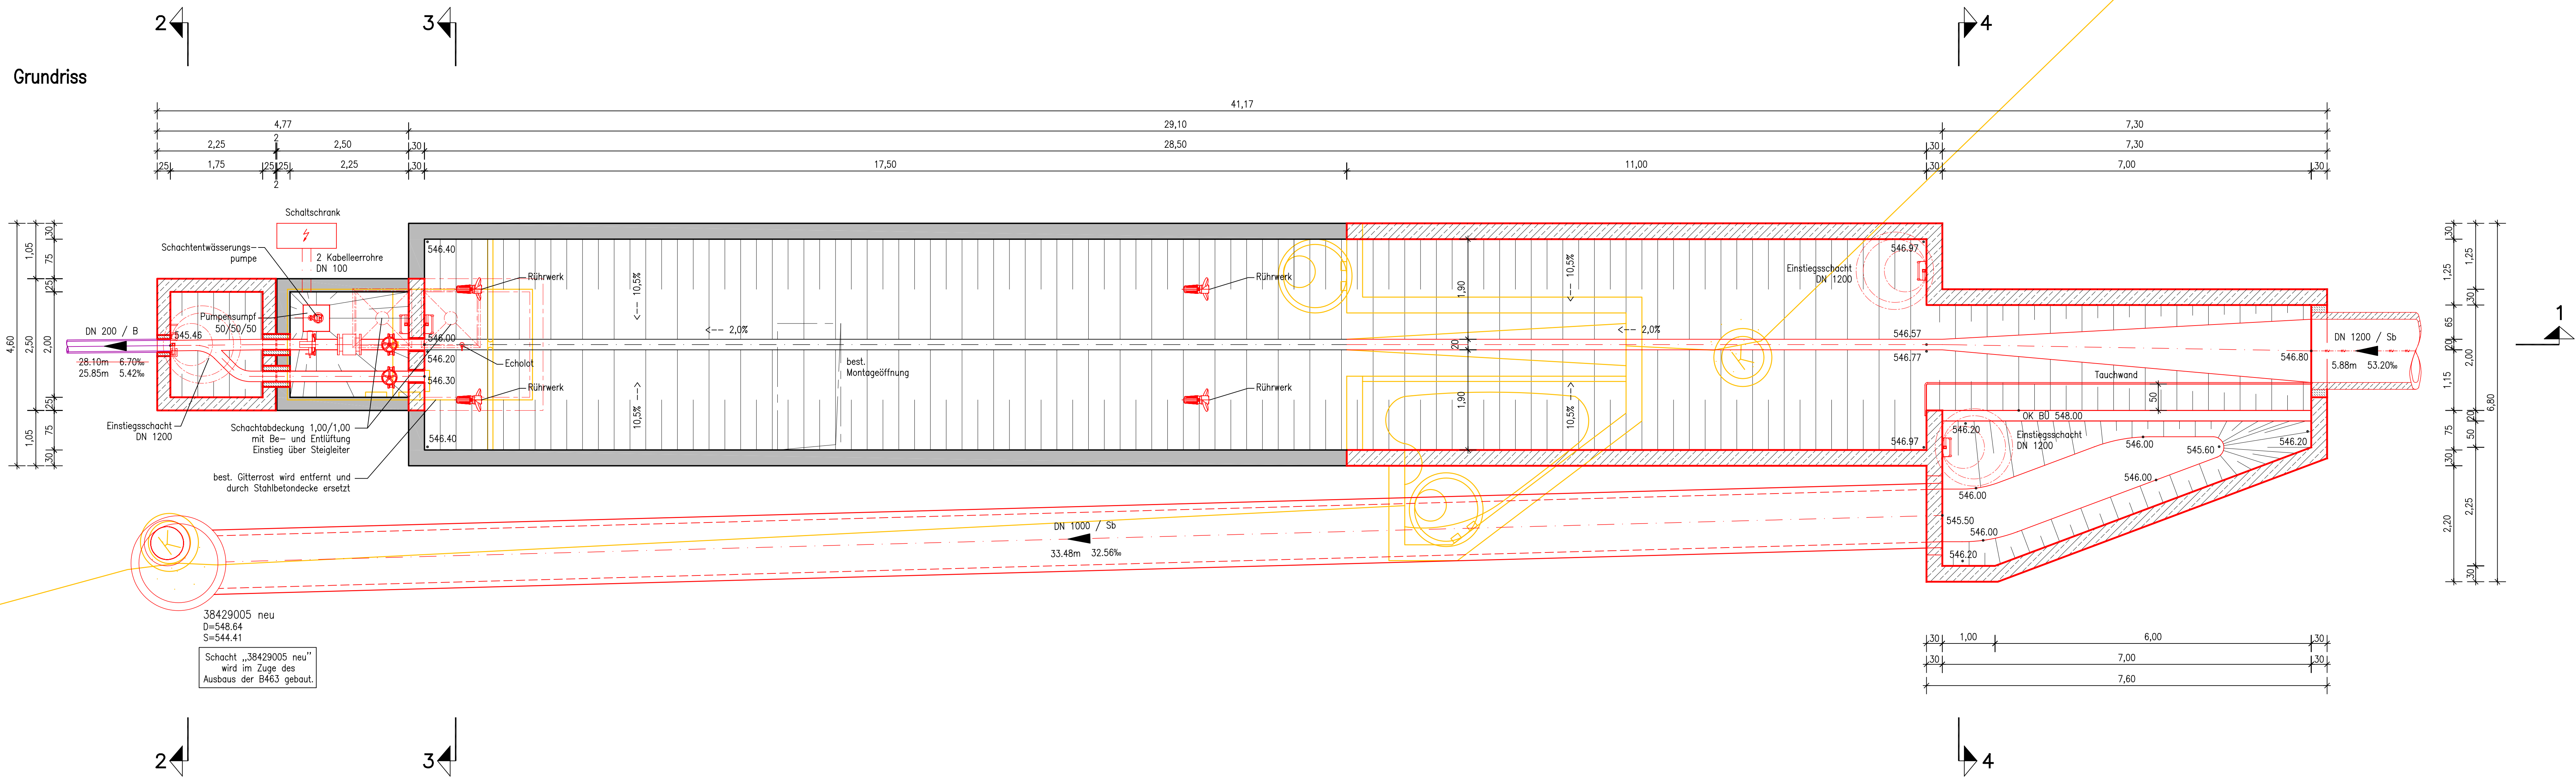


Schnitt 1-1

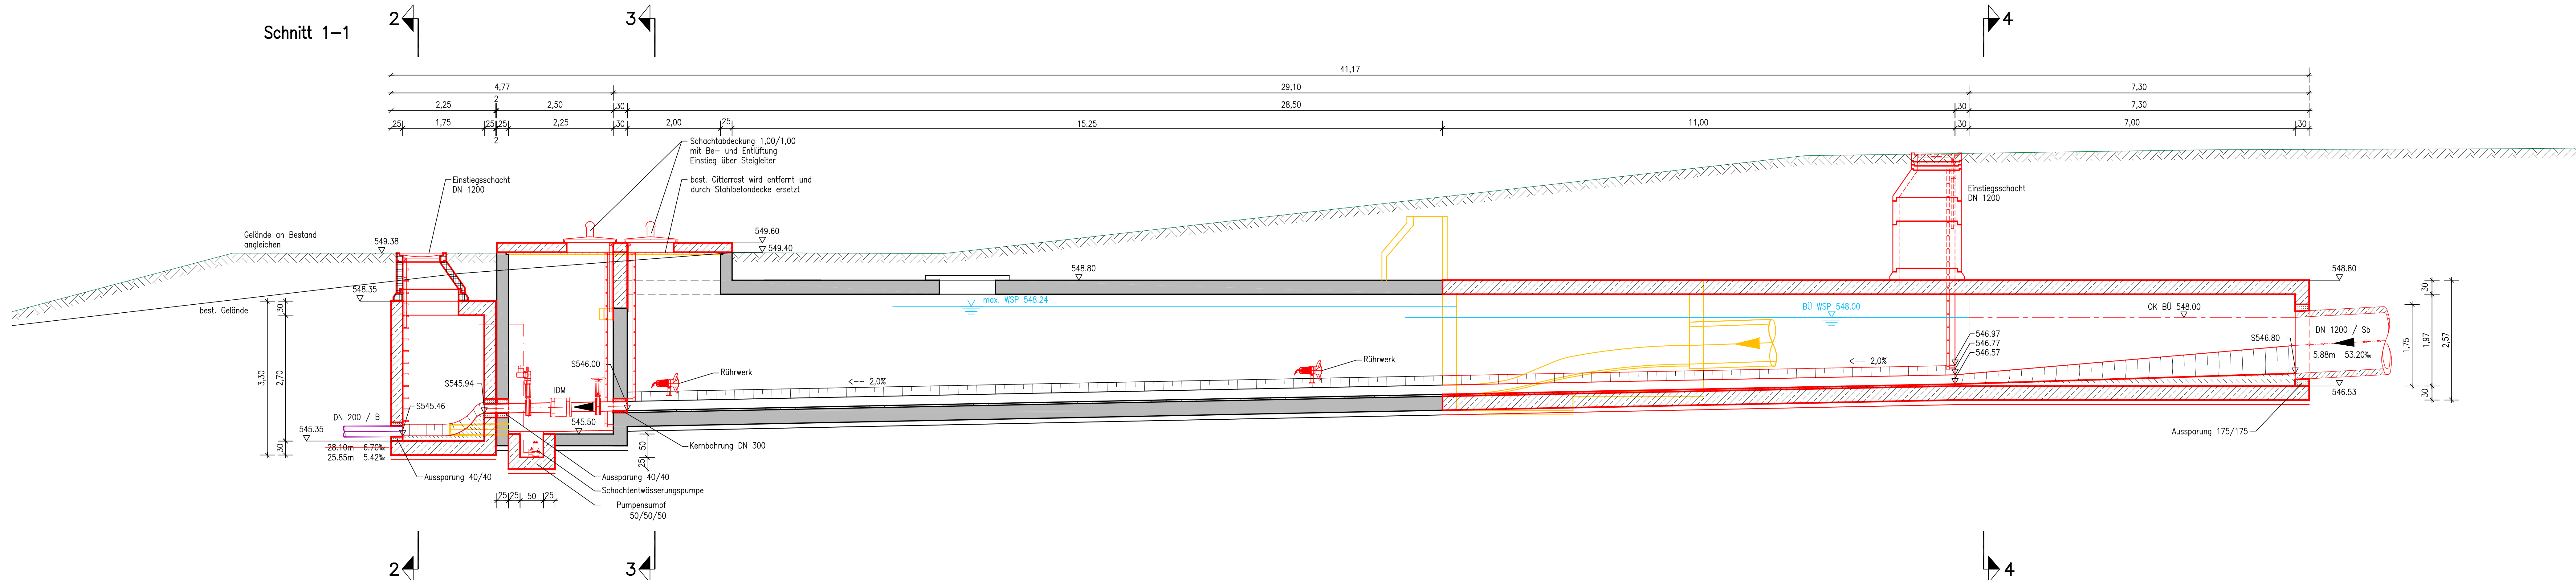


Schnitt 2-2

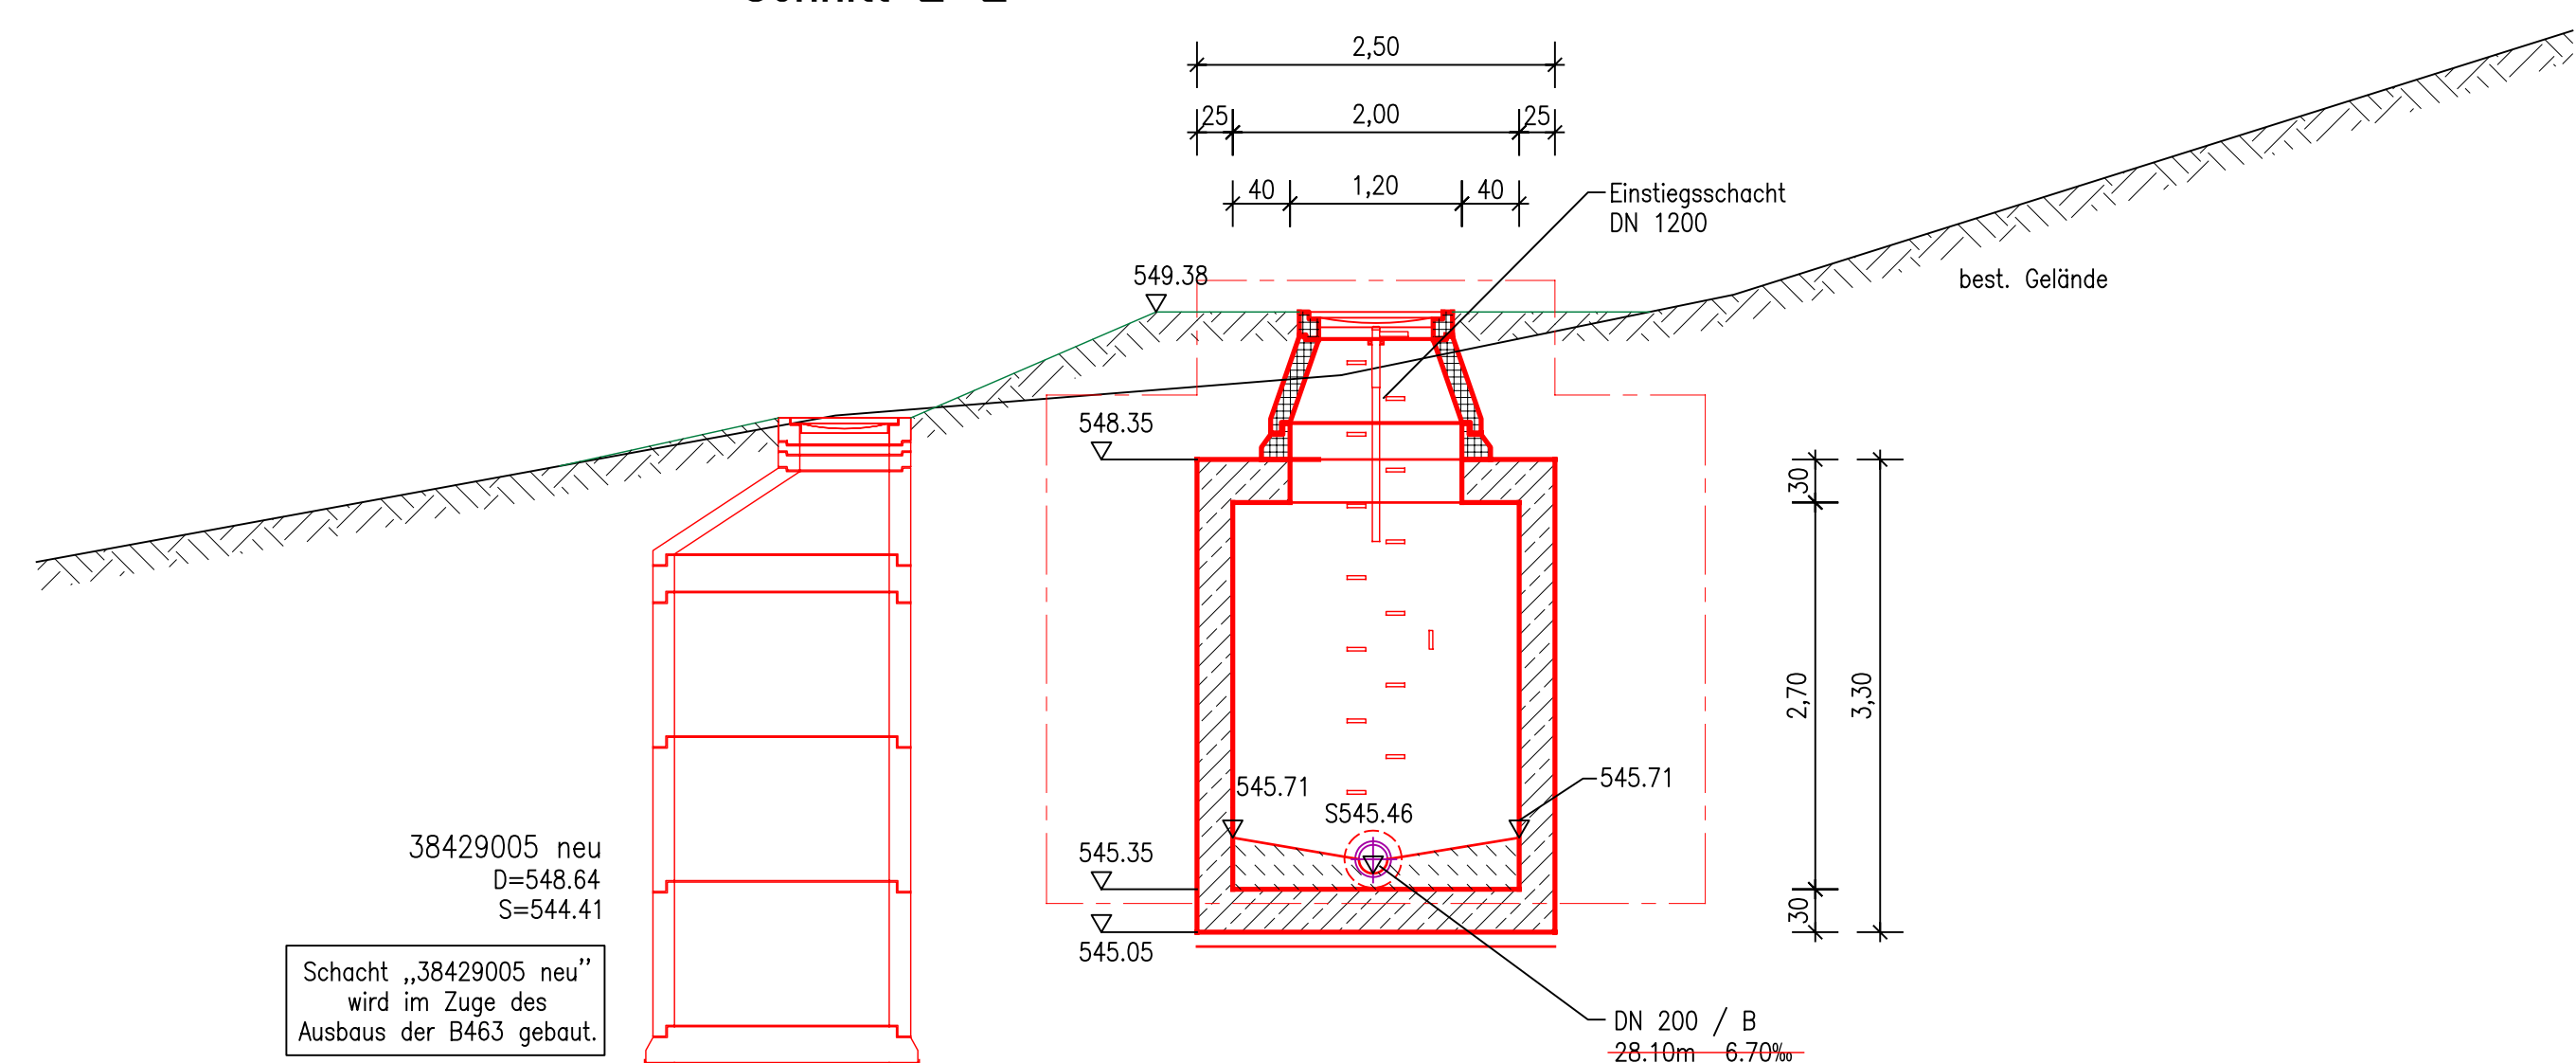

Schnitt 3-3

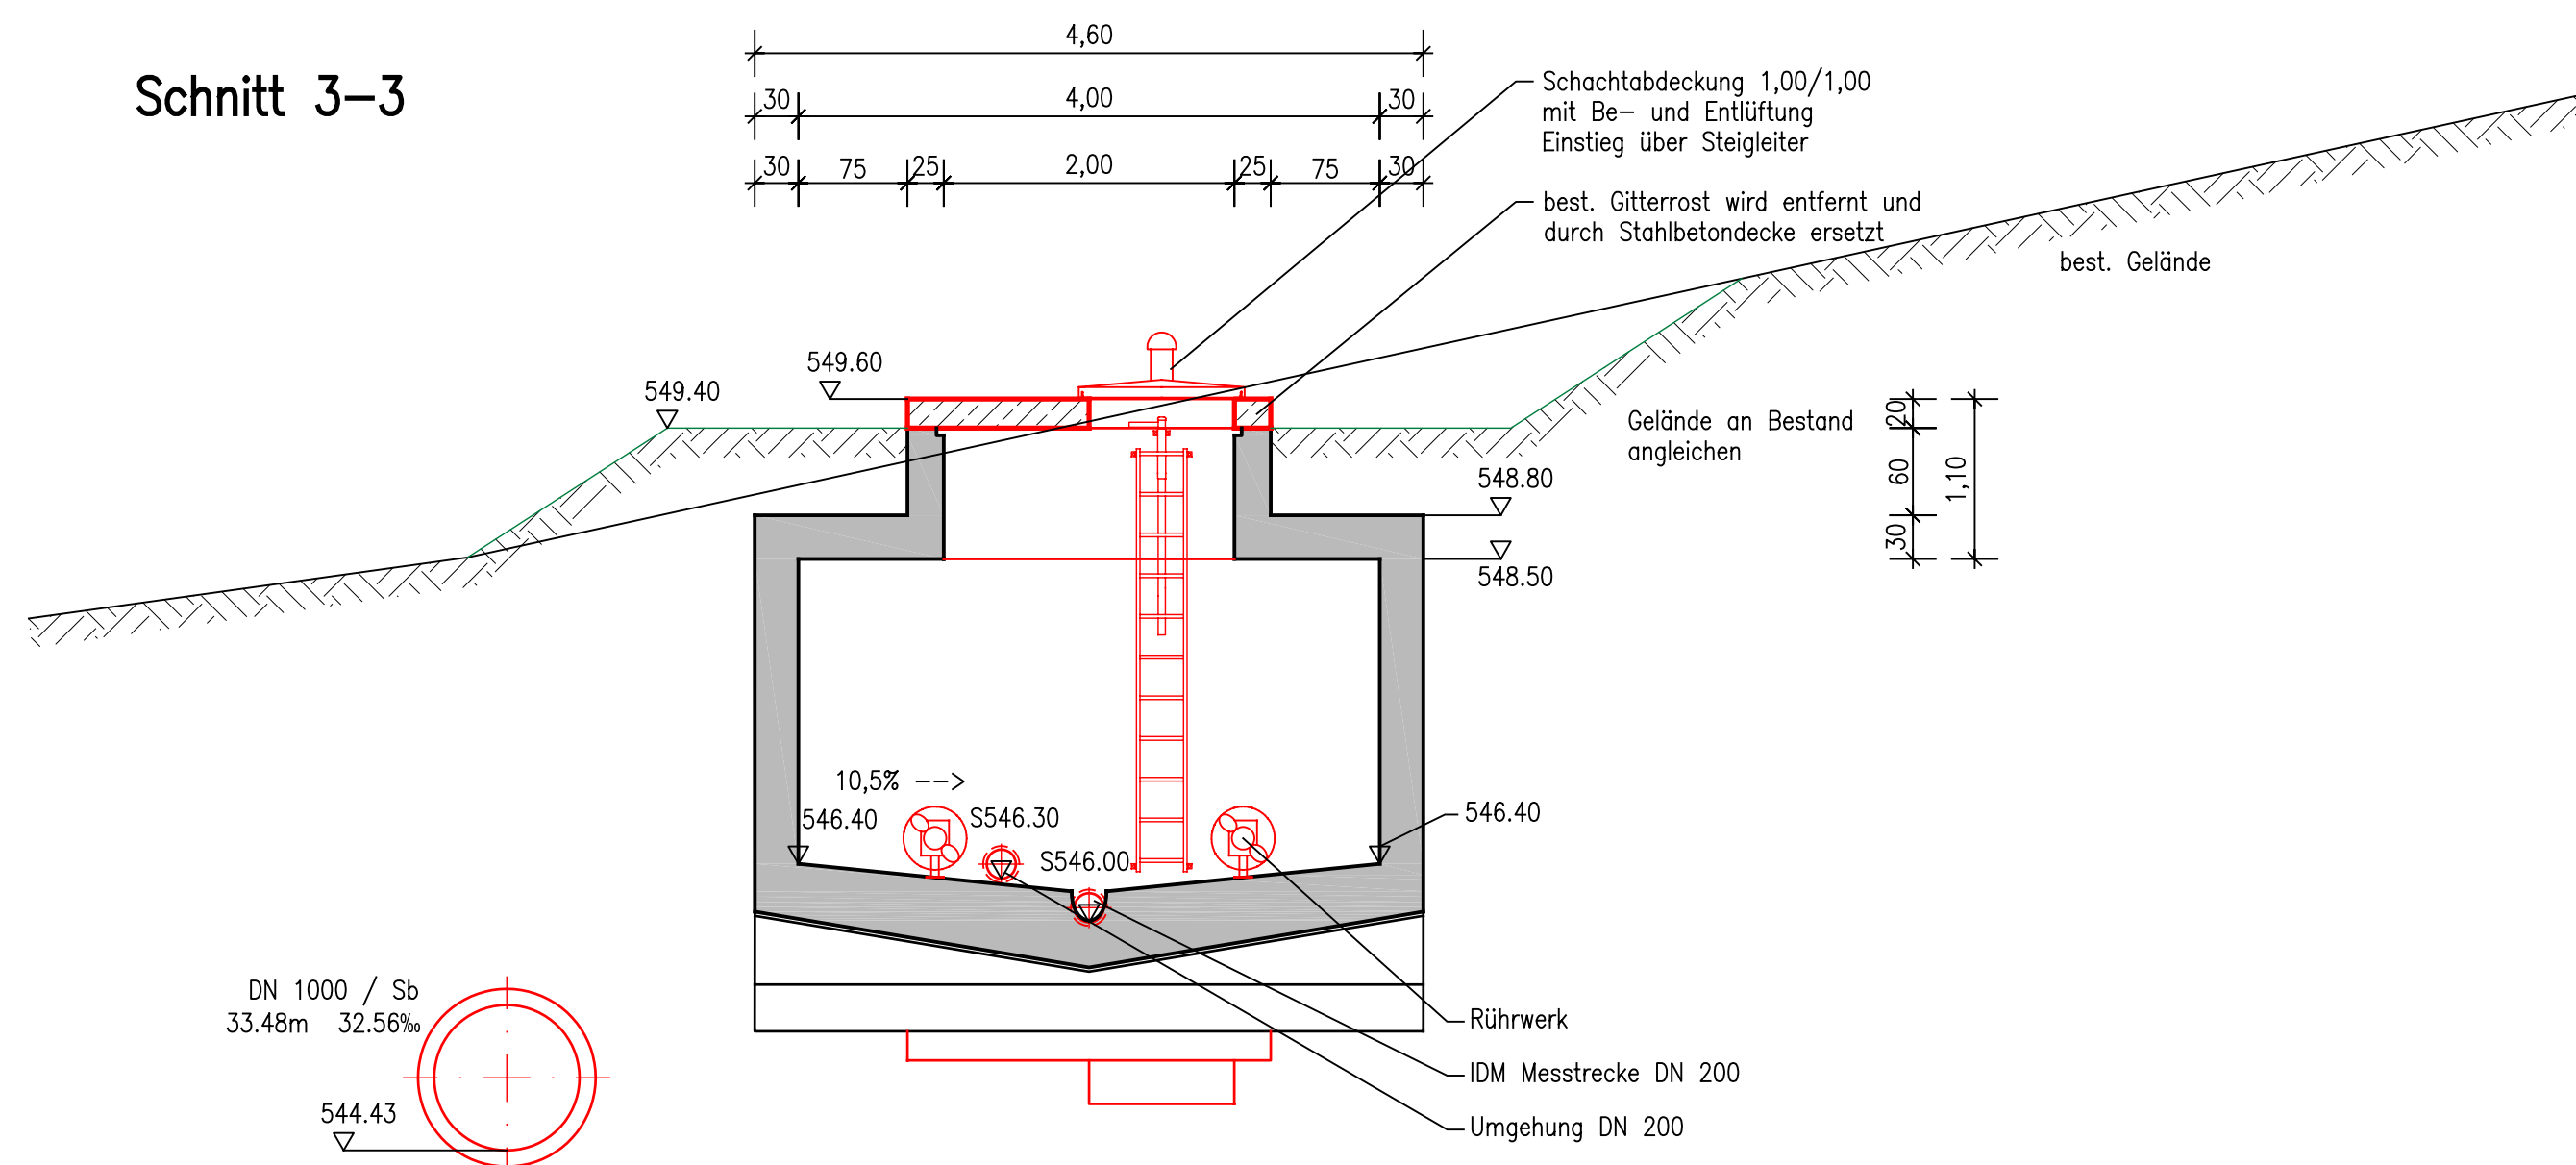

Schnitt 4-4

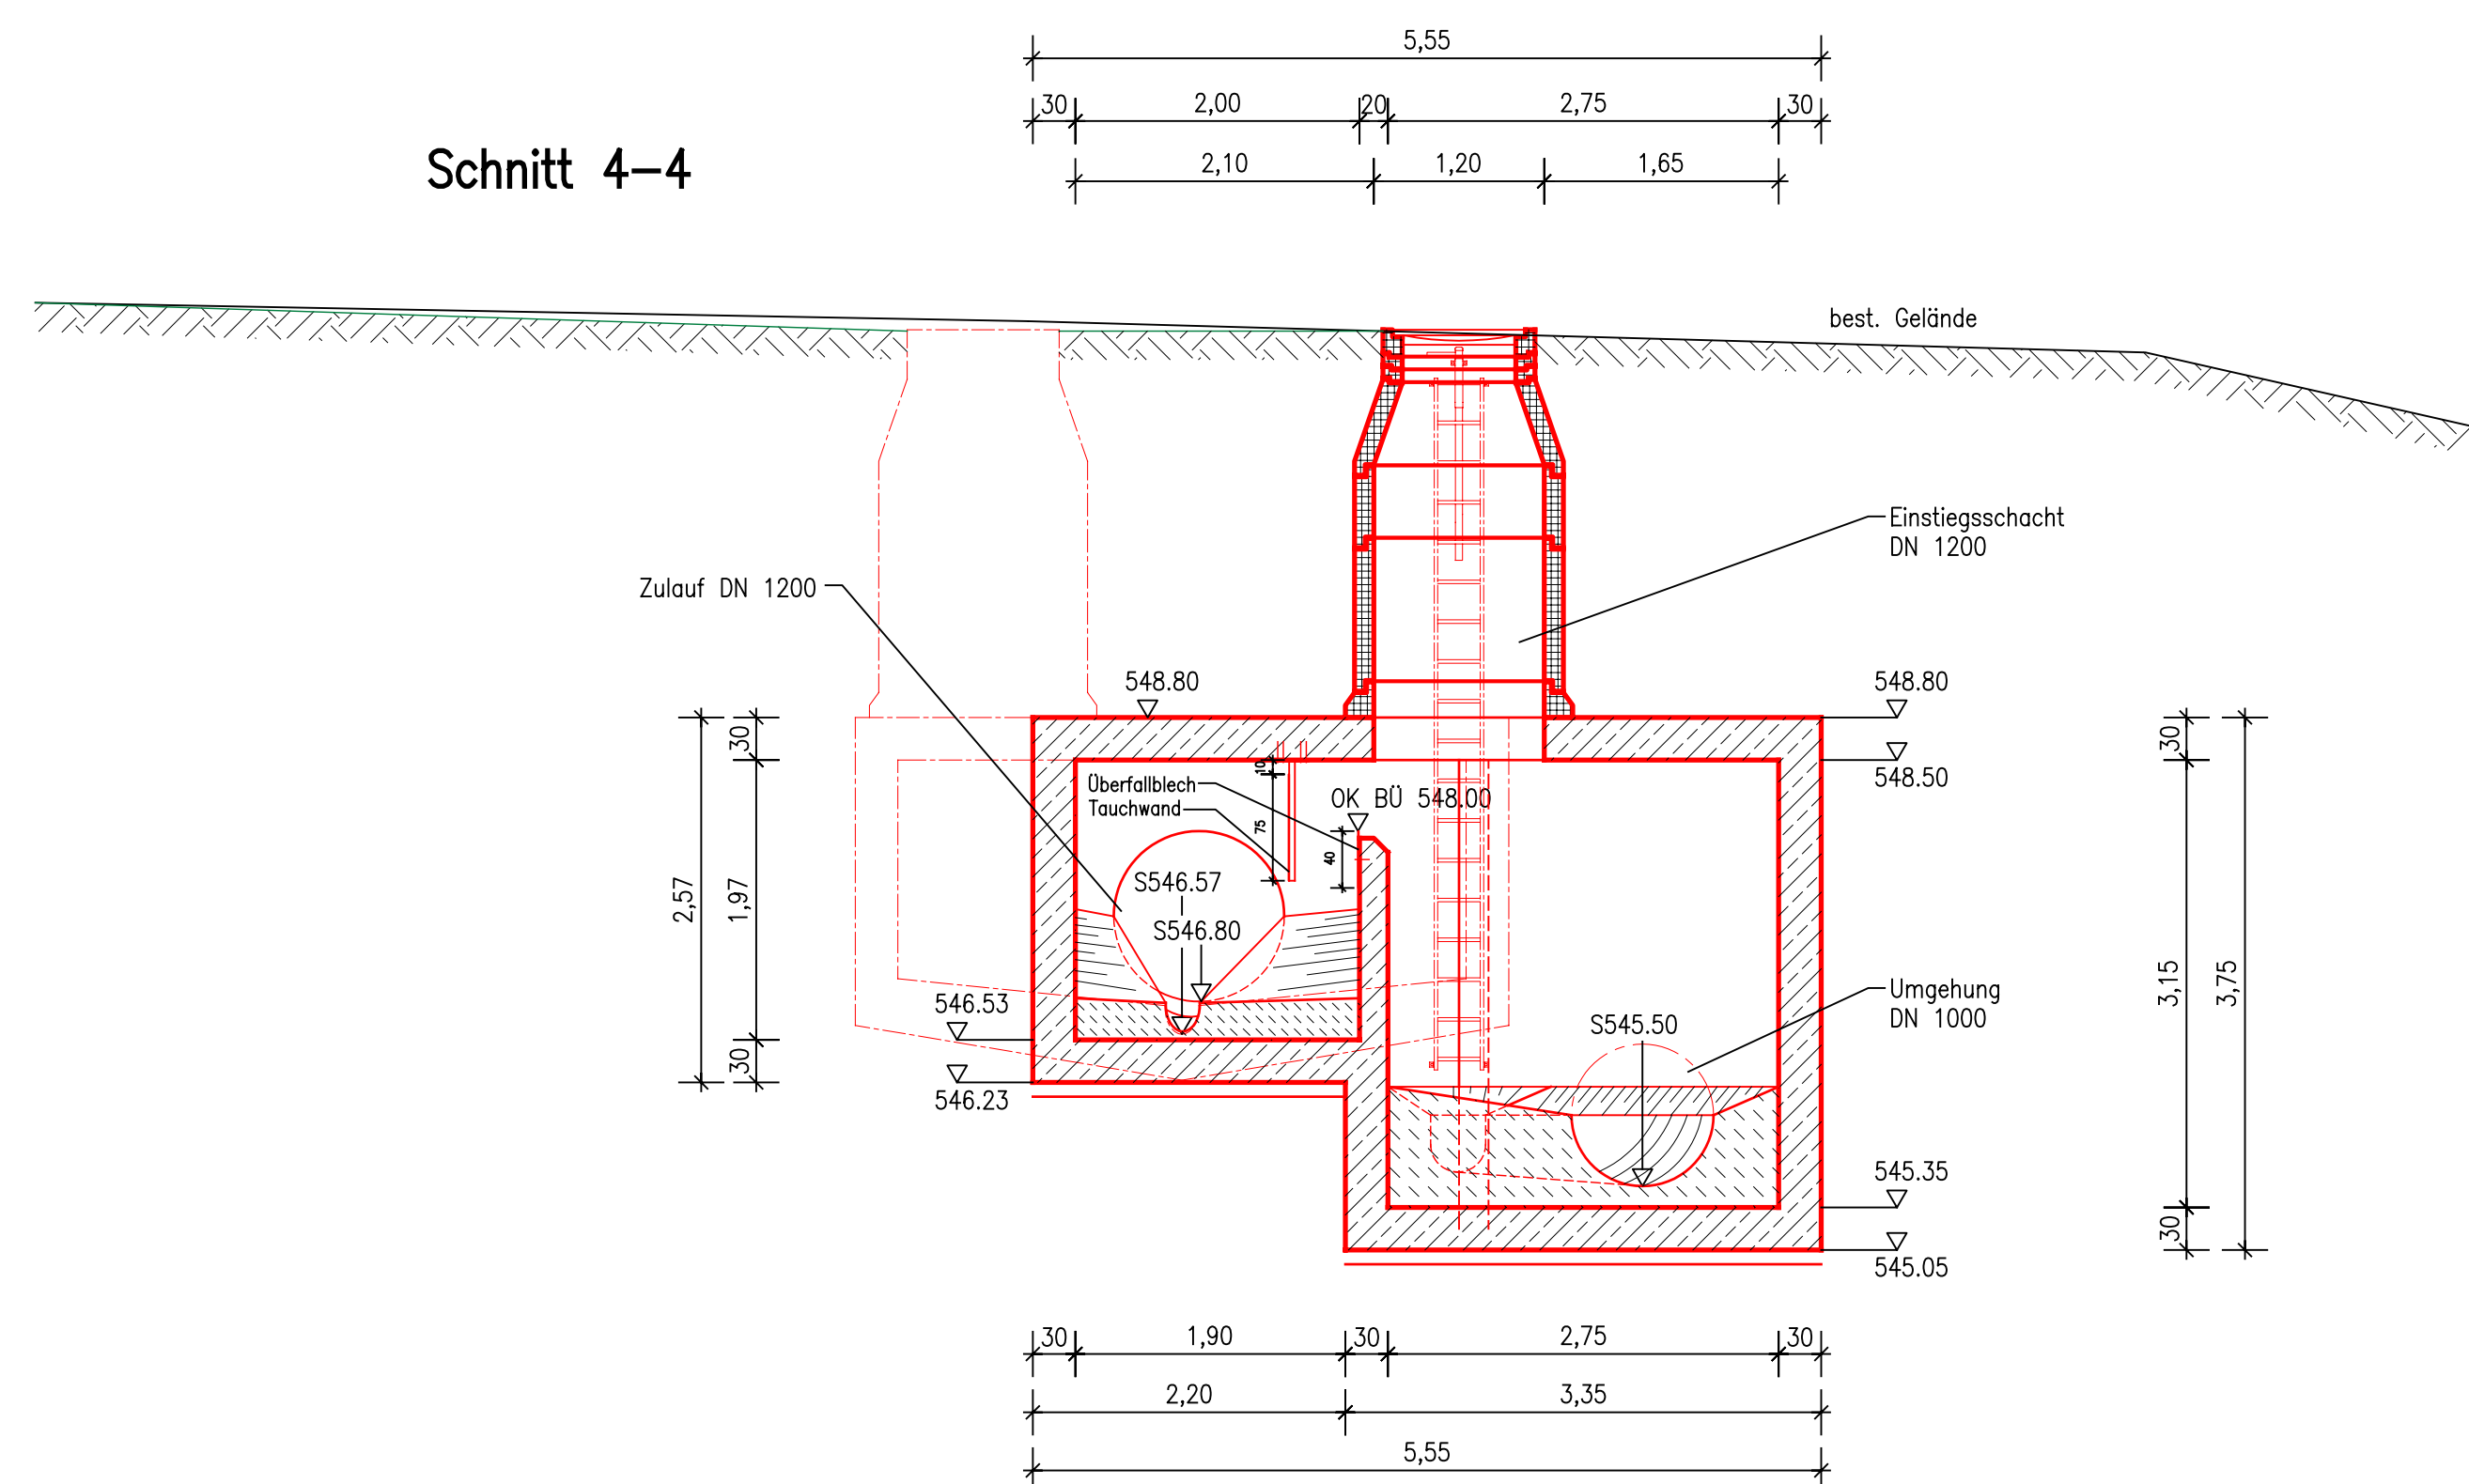

Entwurfsplanung

Dr.-Ing. W. Götzelmann + Partner GmbH
Beratende Ingenieure
Wasser · Abwasser · Umwelttechnik · Verkehr · Energie
Friedrichstraße 11, 70469 Stuttgart, Tel. (0711) 257 07-0, Fax (0711) 257 07-57
Nr. 1802straße 11, 72336 Balingen, Tel. (07433) 904 69-0, Fax (07433) 904 69-9

Stadt Balingen
Stadtteil Frommern

Erweiterung RÜB 27 "Ohnrastraße"
Grundriss und Schnitte

Maßstab: 1 : 50
gezeichnet:
geprüft:
Gefertigt: Stuttgart, Mai 2011
Z.-Nr.: 377-76-204

Anerkannt:
Der Bauherr: