


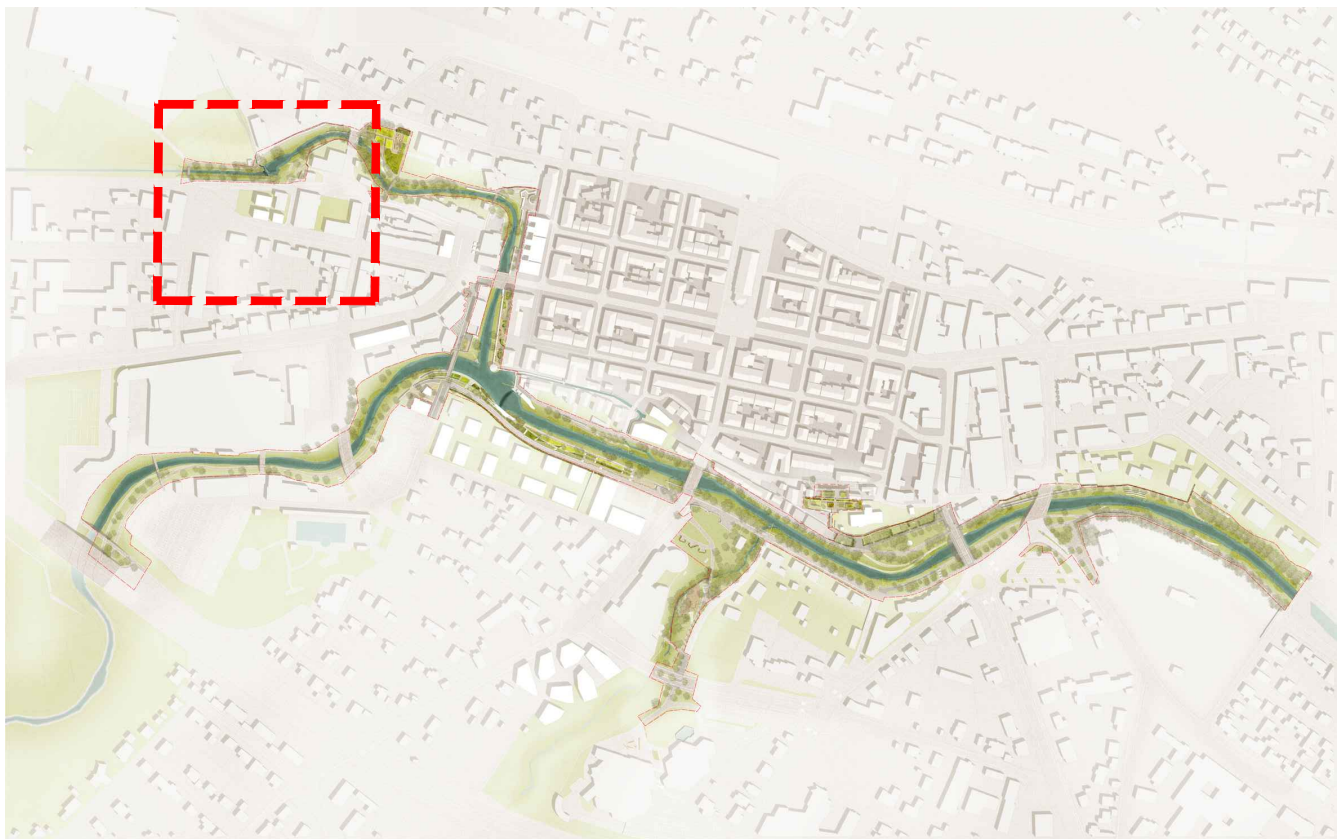

auftraggeber
Querung Charlottenstrasse
Amt für Stadtplanung und Bauservice
Neue Str. 31, 72336 Balingen
vertragsnr.
Gartenschau Balingen 2023
Freianlagen
zeichnung
Entwurf
Lageplanausschnitt Inselstr.

datum
06.10.2020
maßstab
1:200
plan-nr.
1545_5

gezeichnet
wme/loho
index
12-10-20

lohrer . hochrein
landschaftsarchitekten und
stadtplaner gmbh
d - 80 796 münchen
bauerstrasse 8
tel (+49) 089 / 28 77 91-0
fax (+49) 089 / 28 77 91-29
loho@lohrer-hochrein.de
www.lohrer-hochrein.de