




Hindenburgstr. - Gesamtlageplan, M 1:200

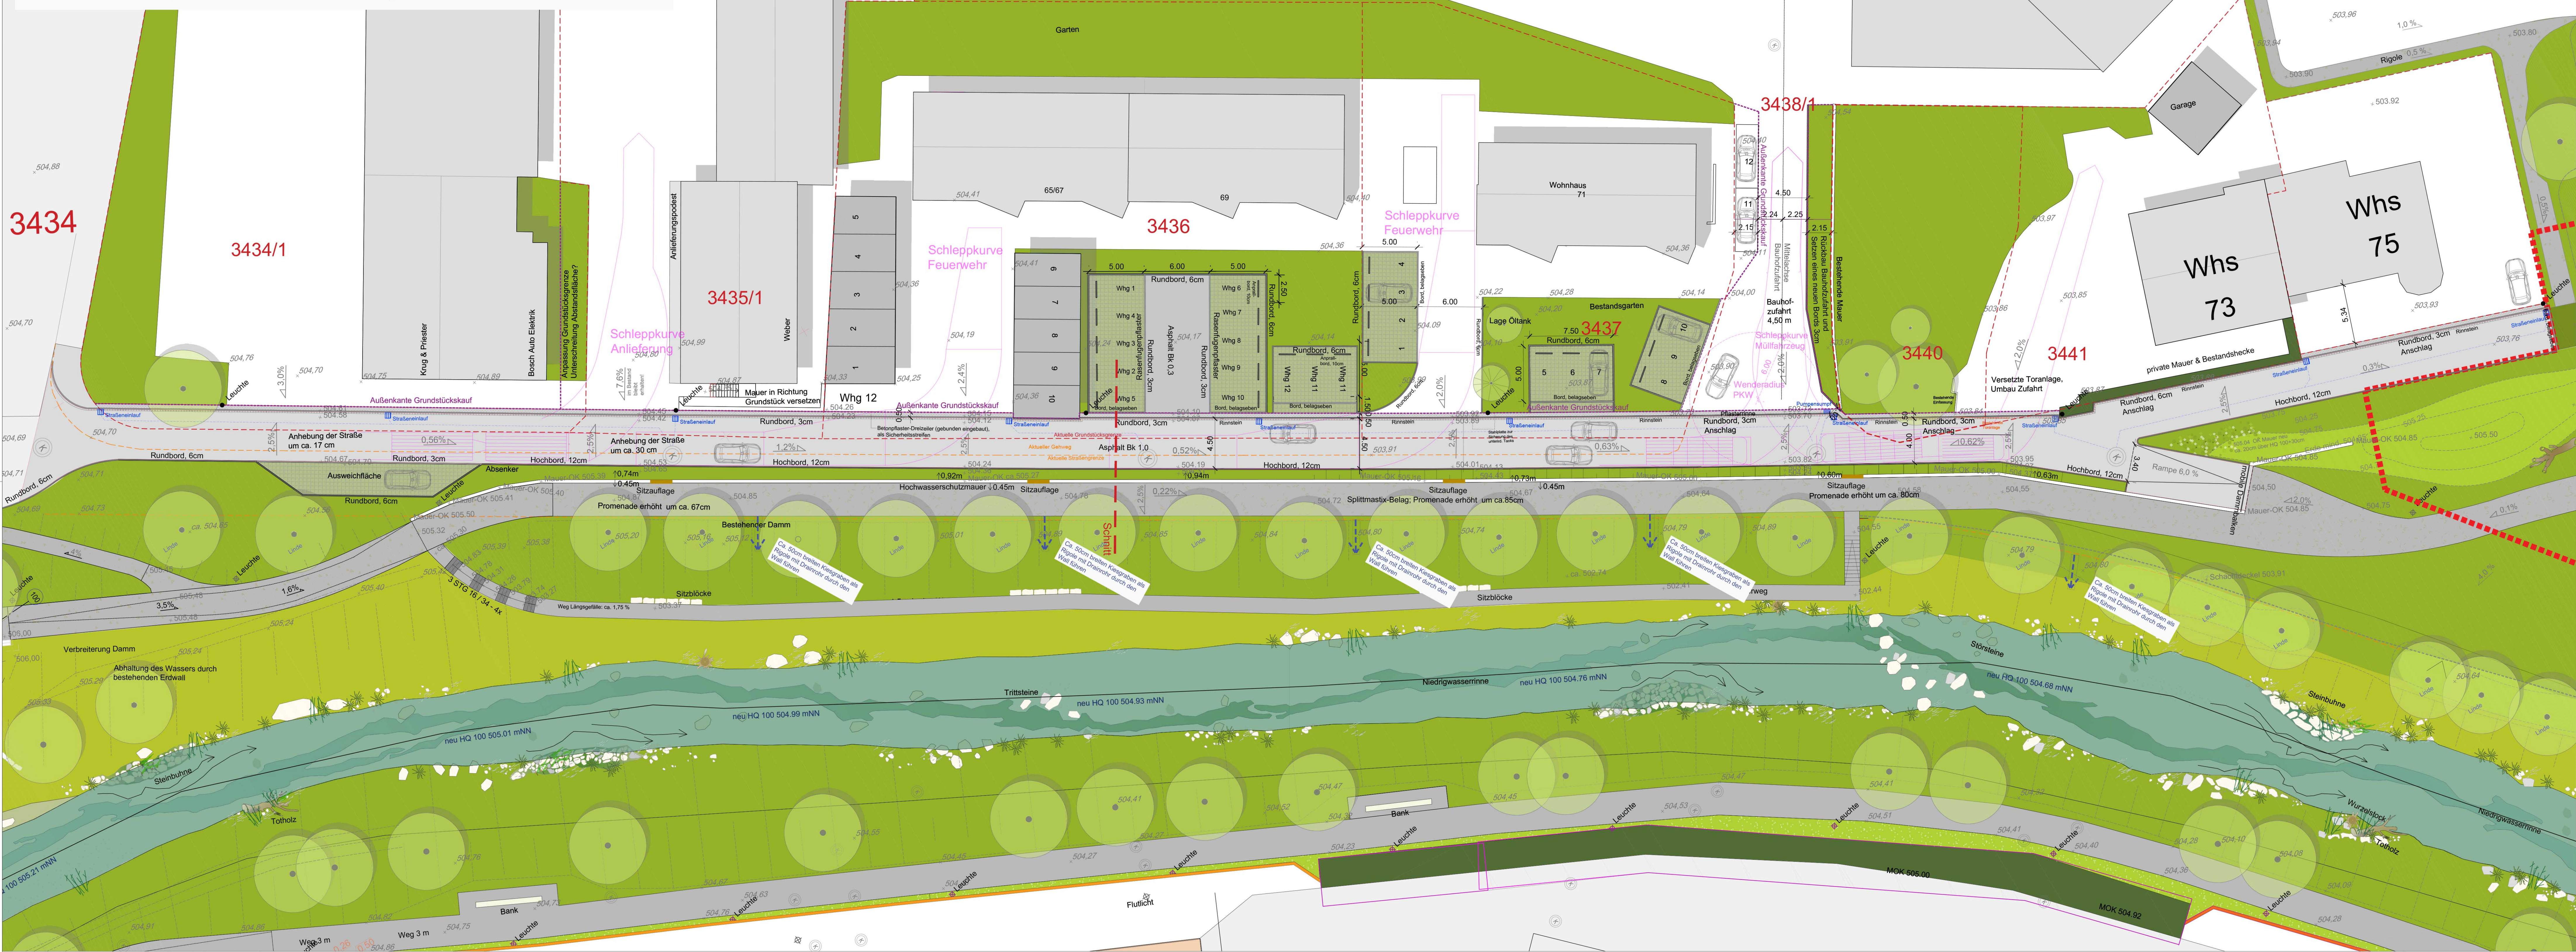

Hindenburgstr. - Übersicht, M 1:500

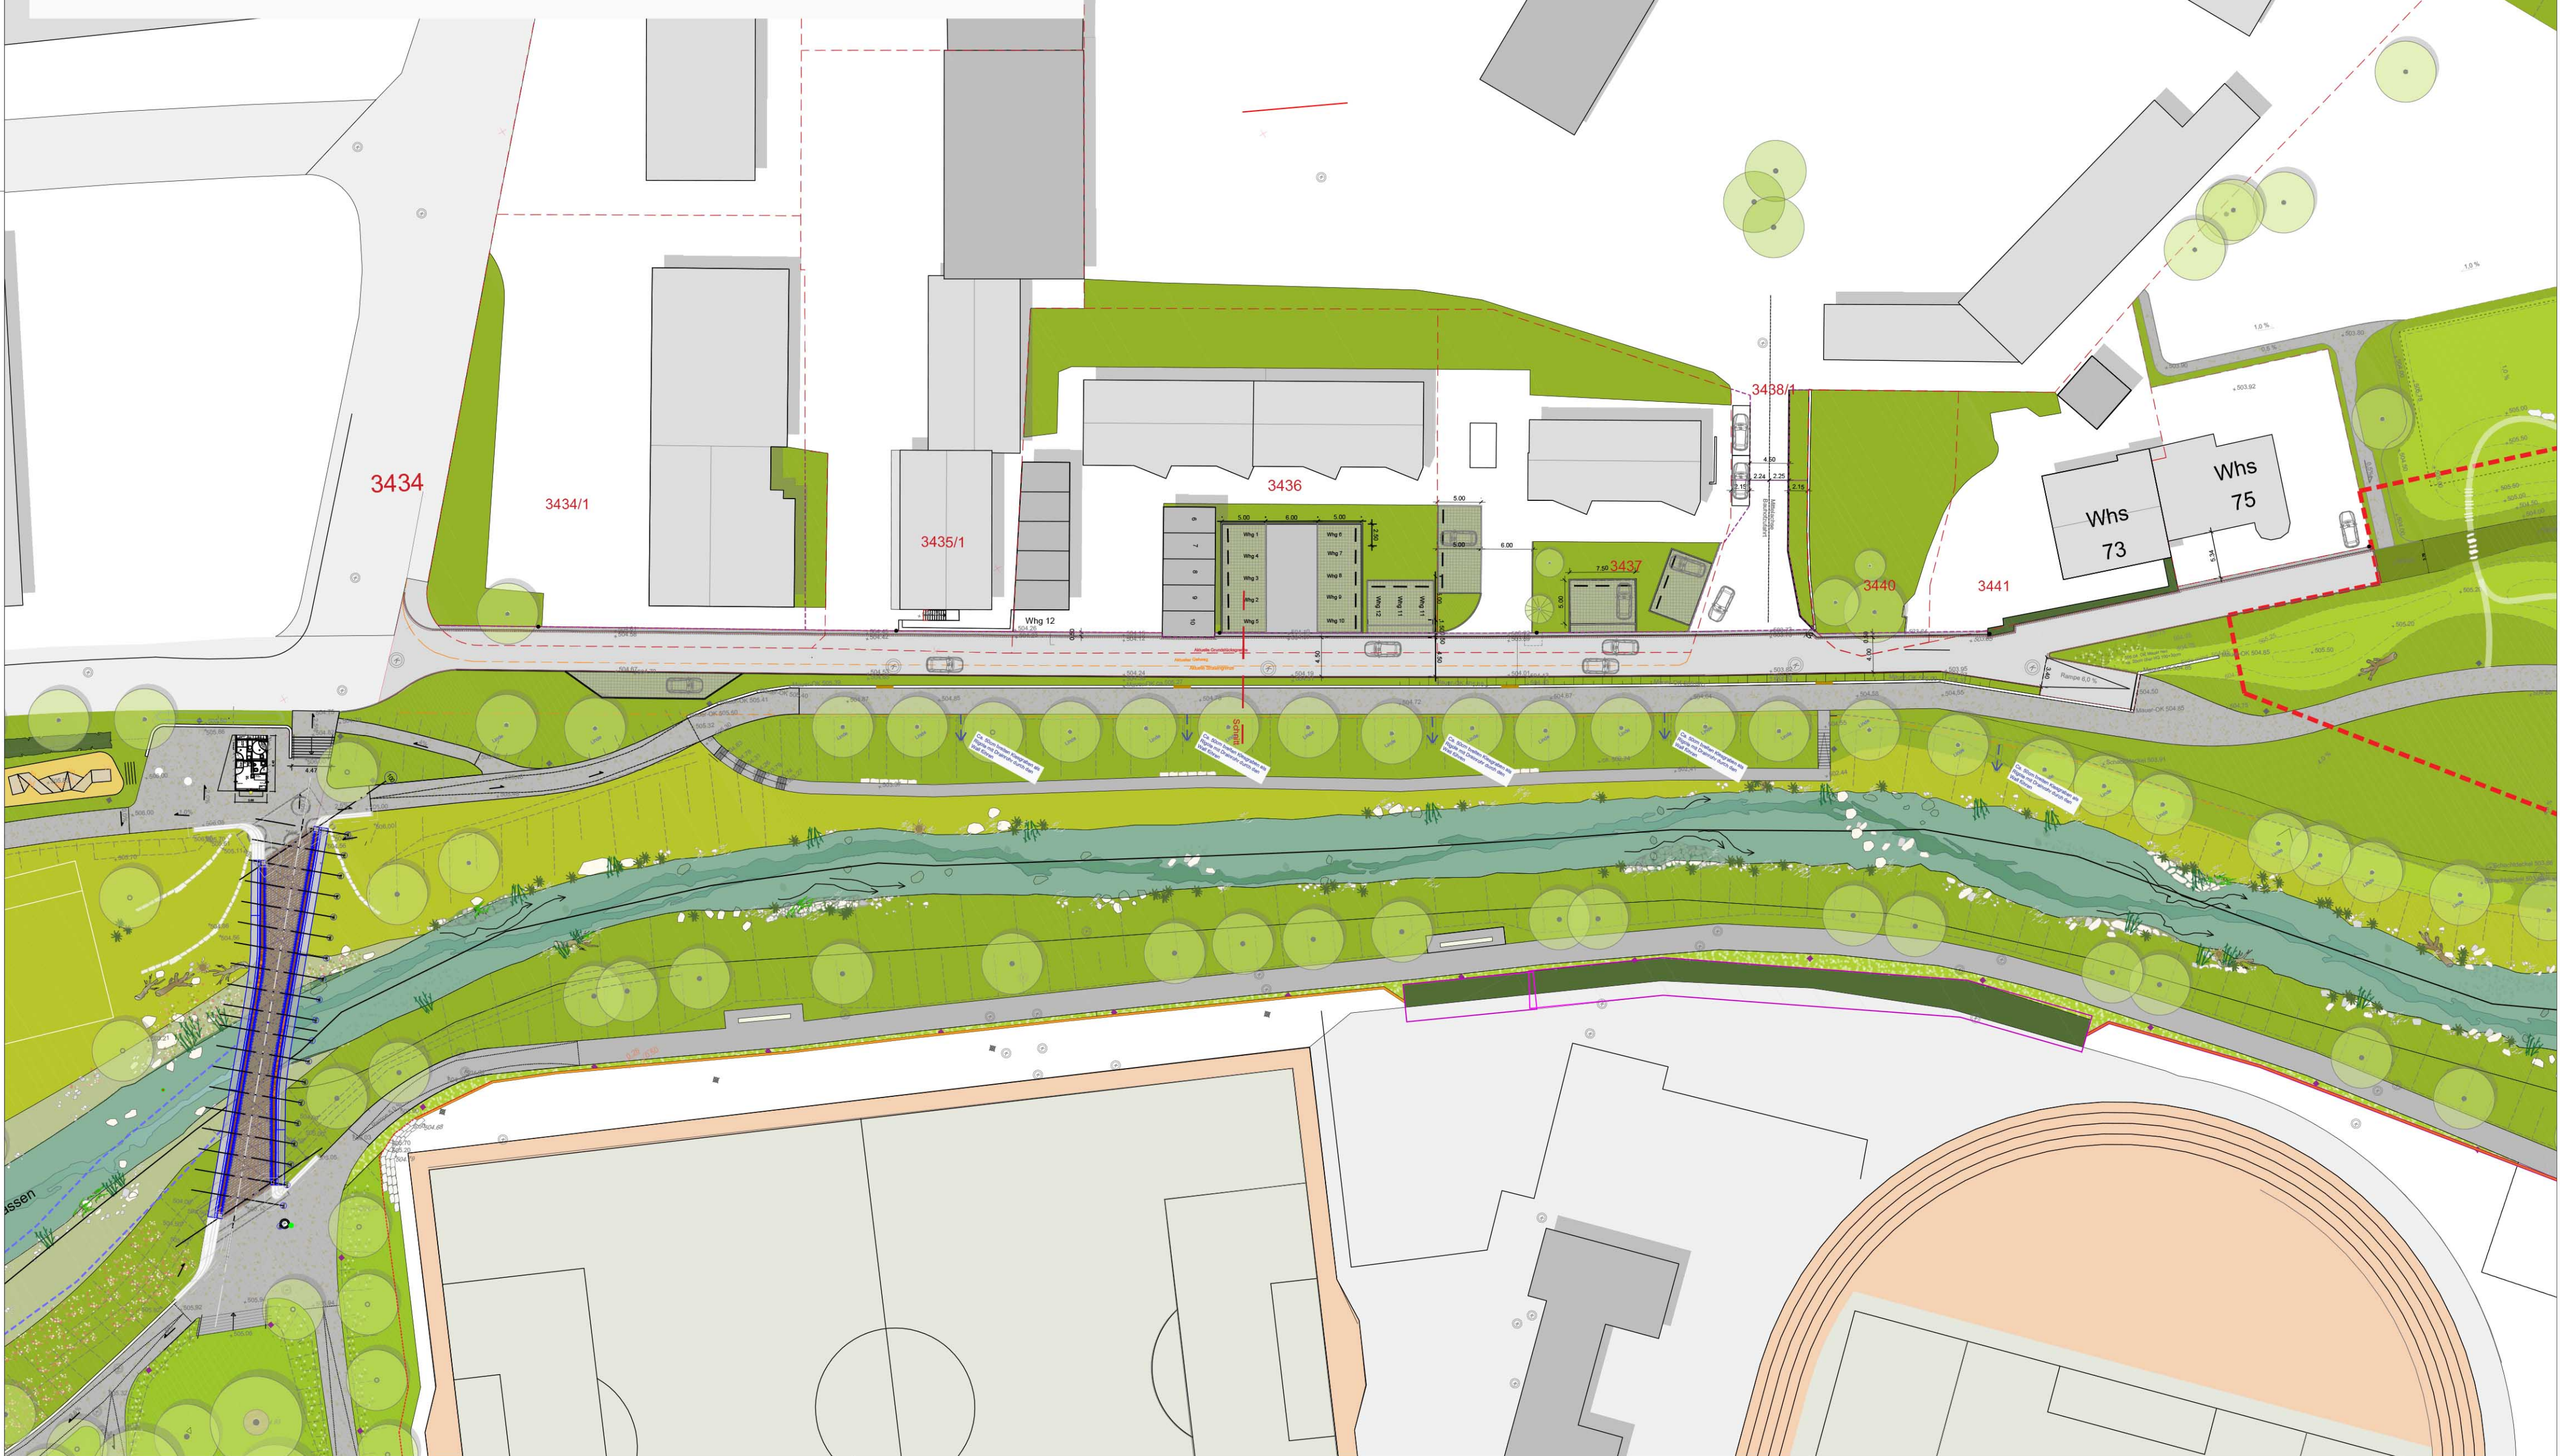

Hindenburgstr. - Schnitt, M 1:50

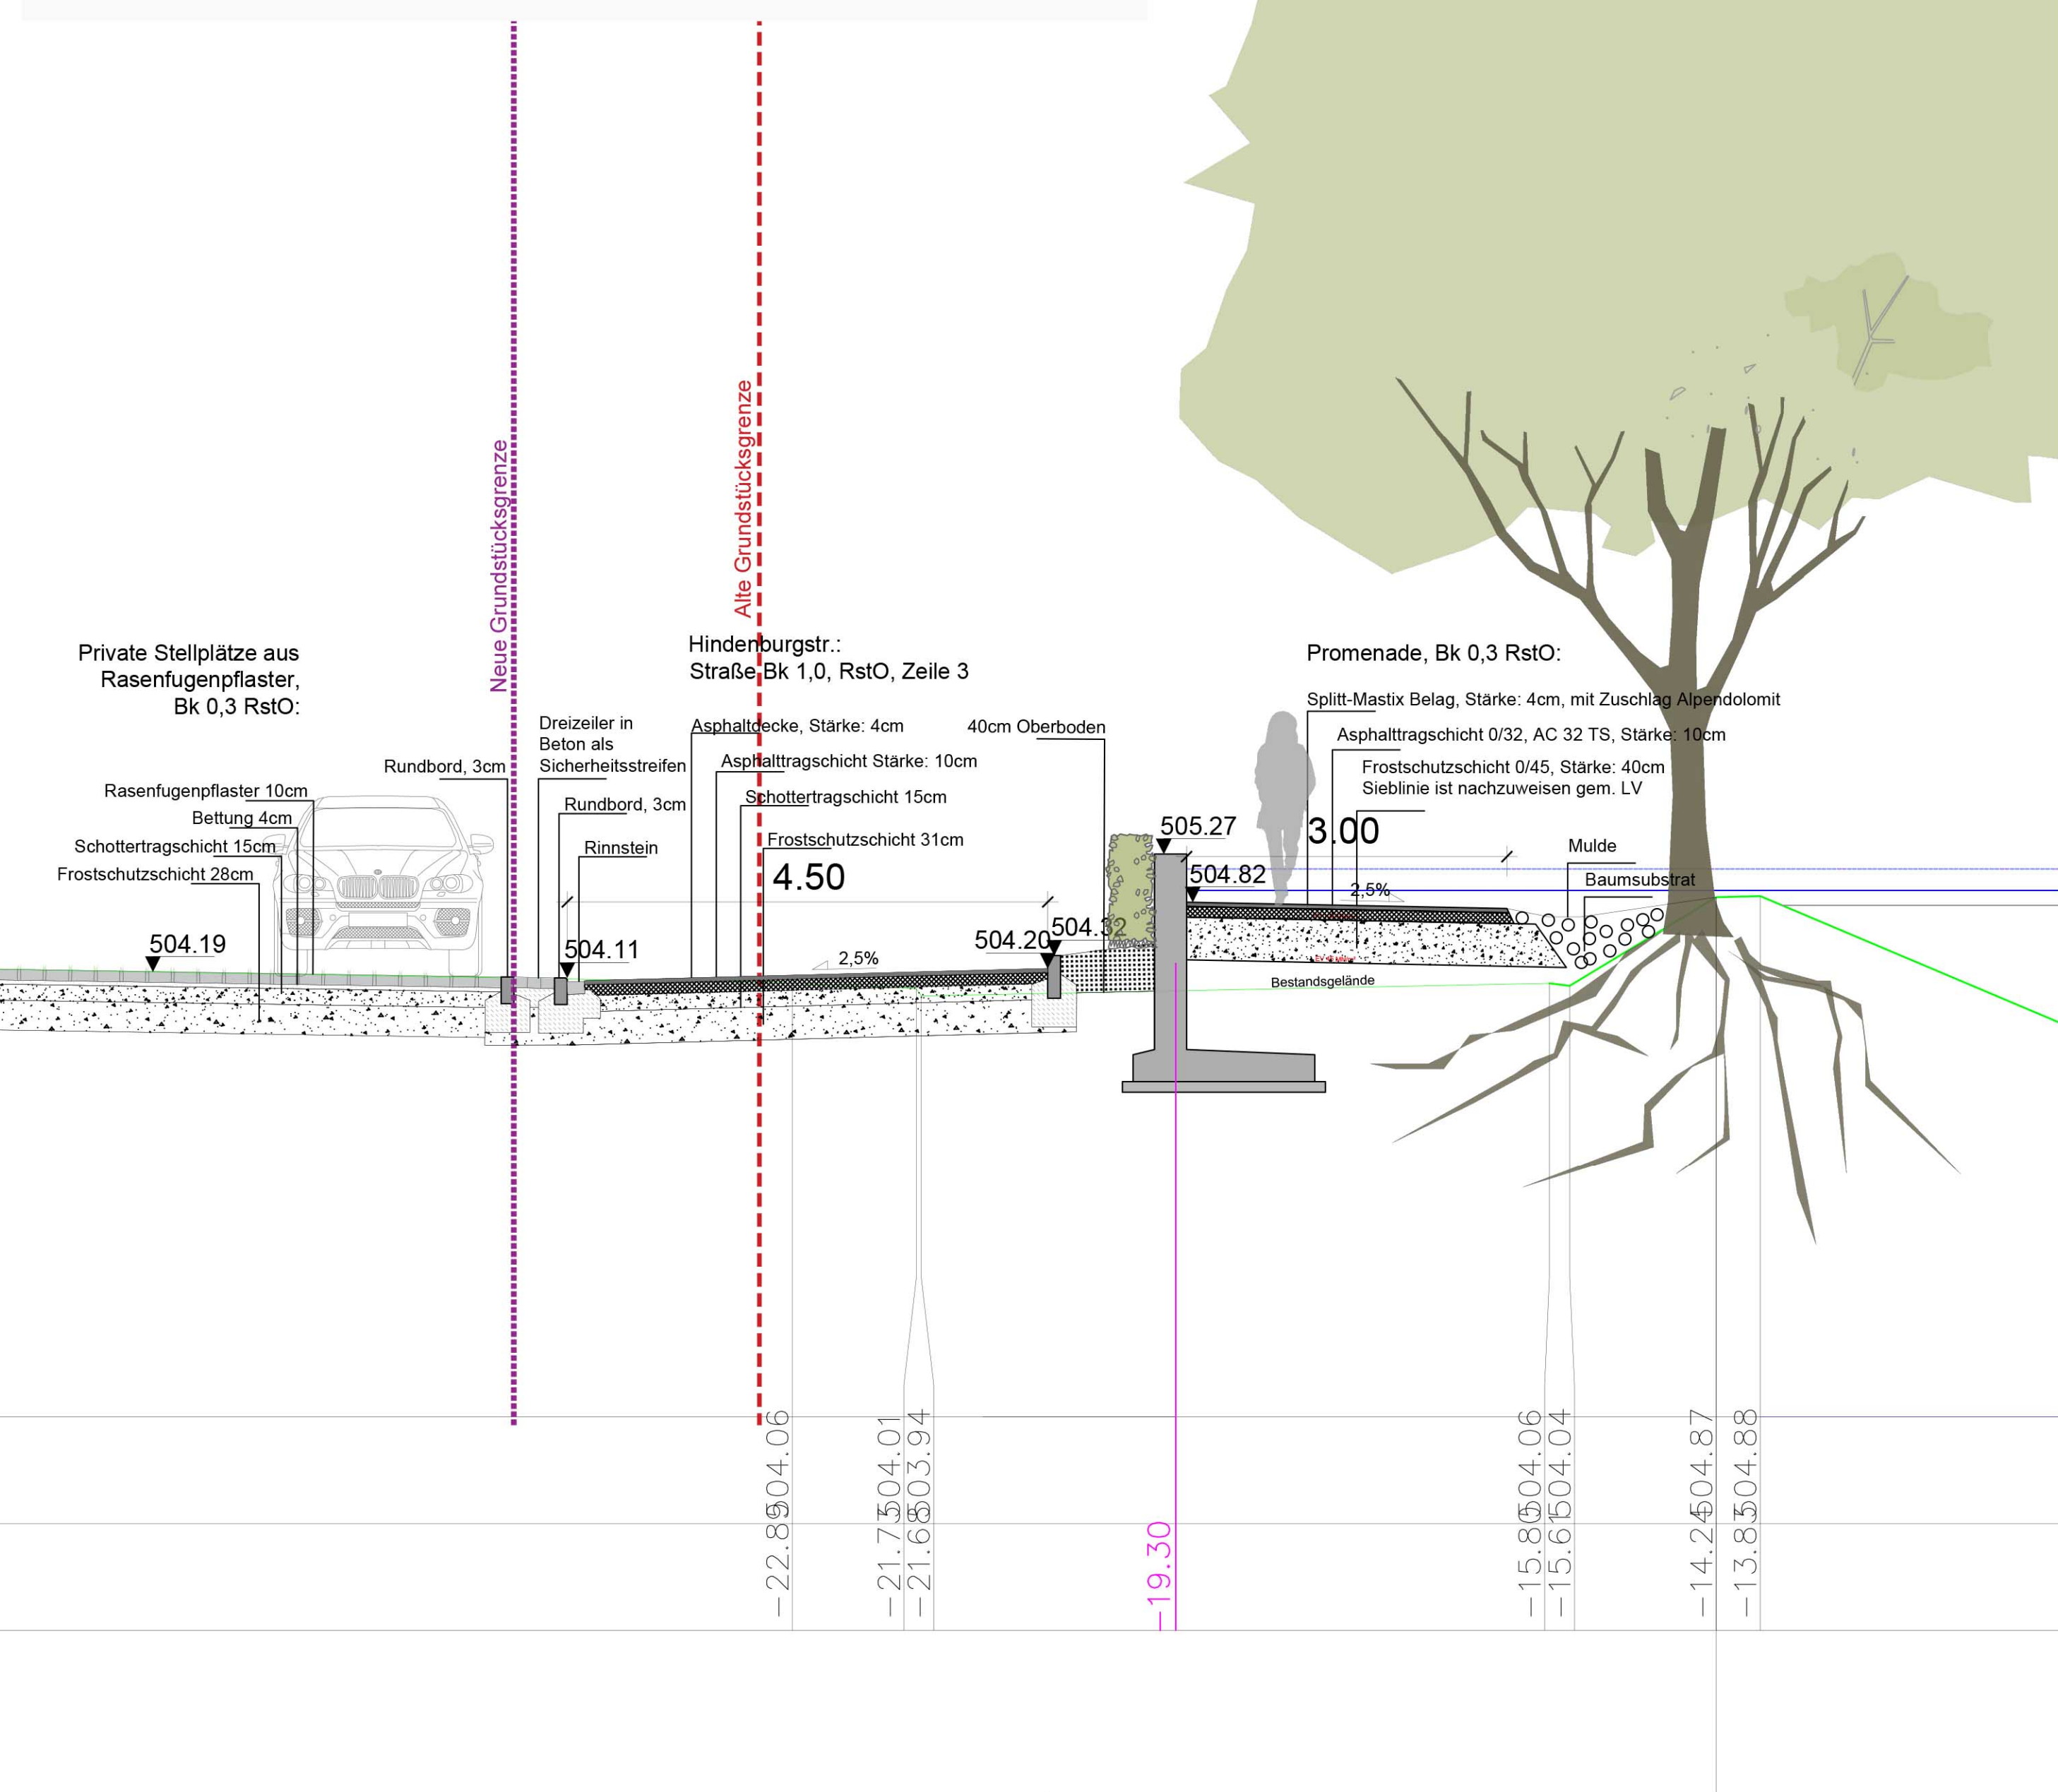

WERKPLANUNG

Planinhalt: Hindenburgstr. - Straßenbau, Übersicht
Projekt: Landschaftsachse NORD - Gartenschau 2023
Ort: Balingen
Bauherr: Stadt Balingen
Neue Straße 31, 72336 Balingen

Datum: 20.12.2020		Maßstab: 1:200 / 1:500	
Projekt-Nr.: 2029D		Blatt-Nr.: 2029D_	
Gezeichnet: KW		Blattgröße: A0 quer	
Geprüft:		Dateiname:	
Änderung:	Bearbeitet:	Datum:	Index:
Unterschrift Landschaftsarchitekt	Unterschrift Bauherr		