

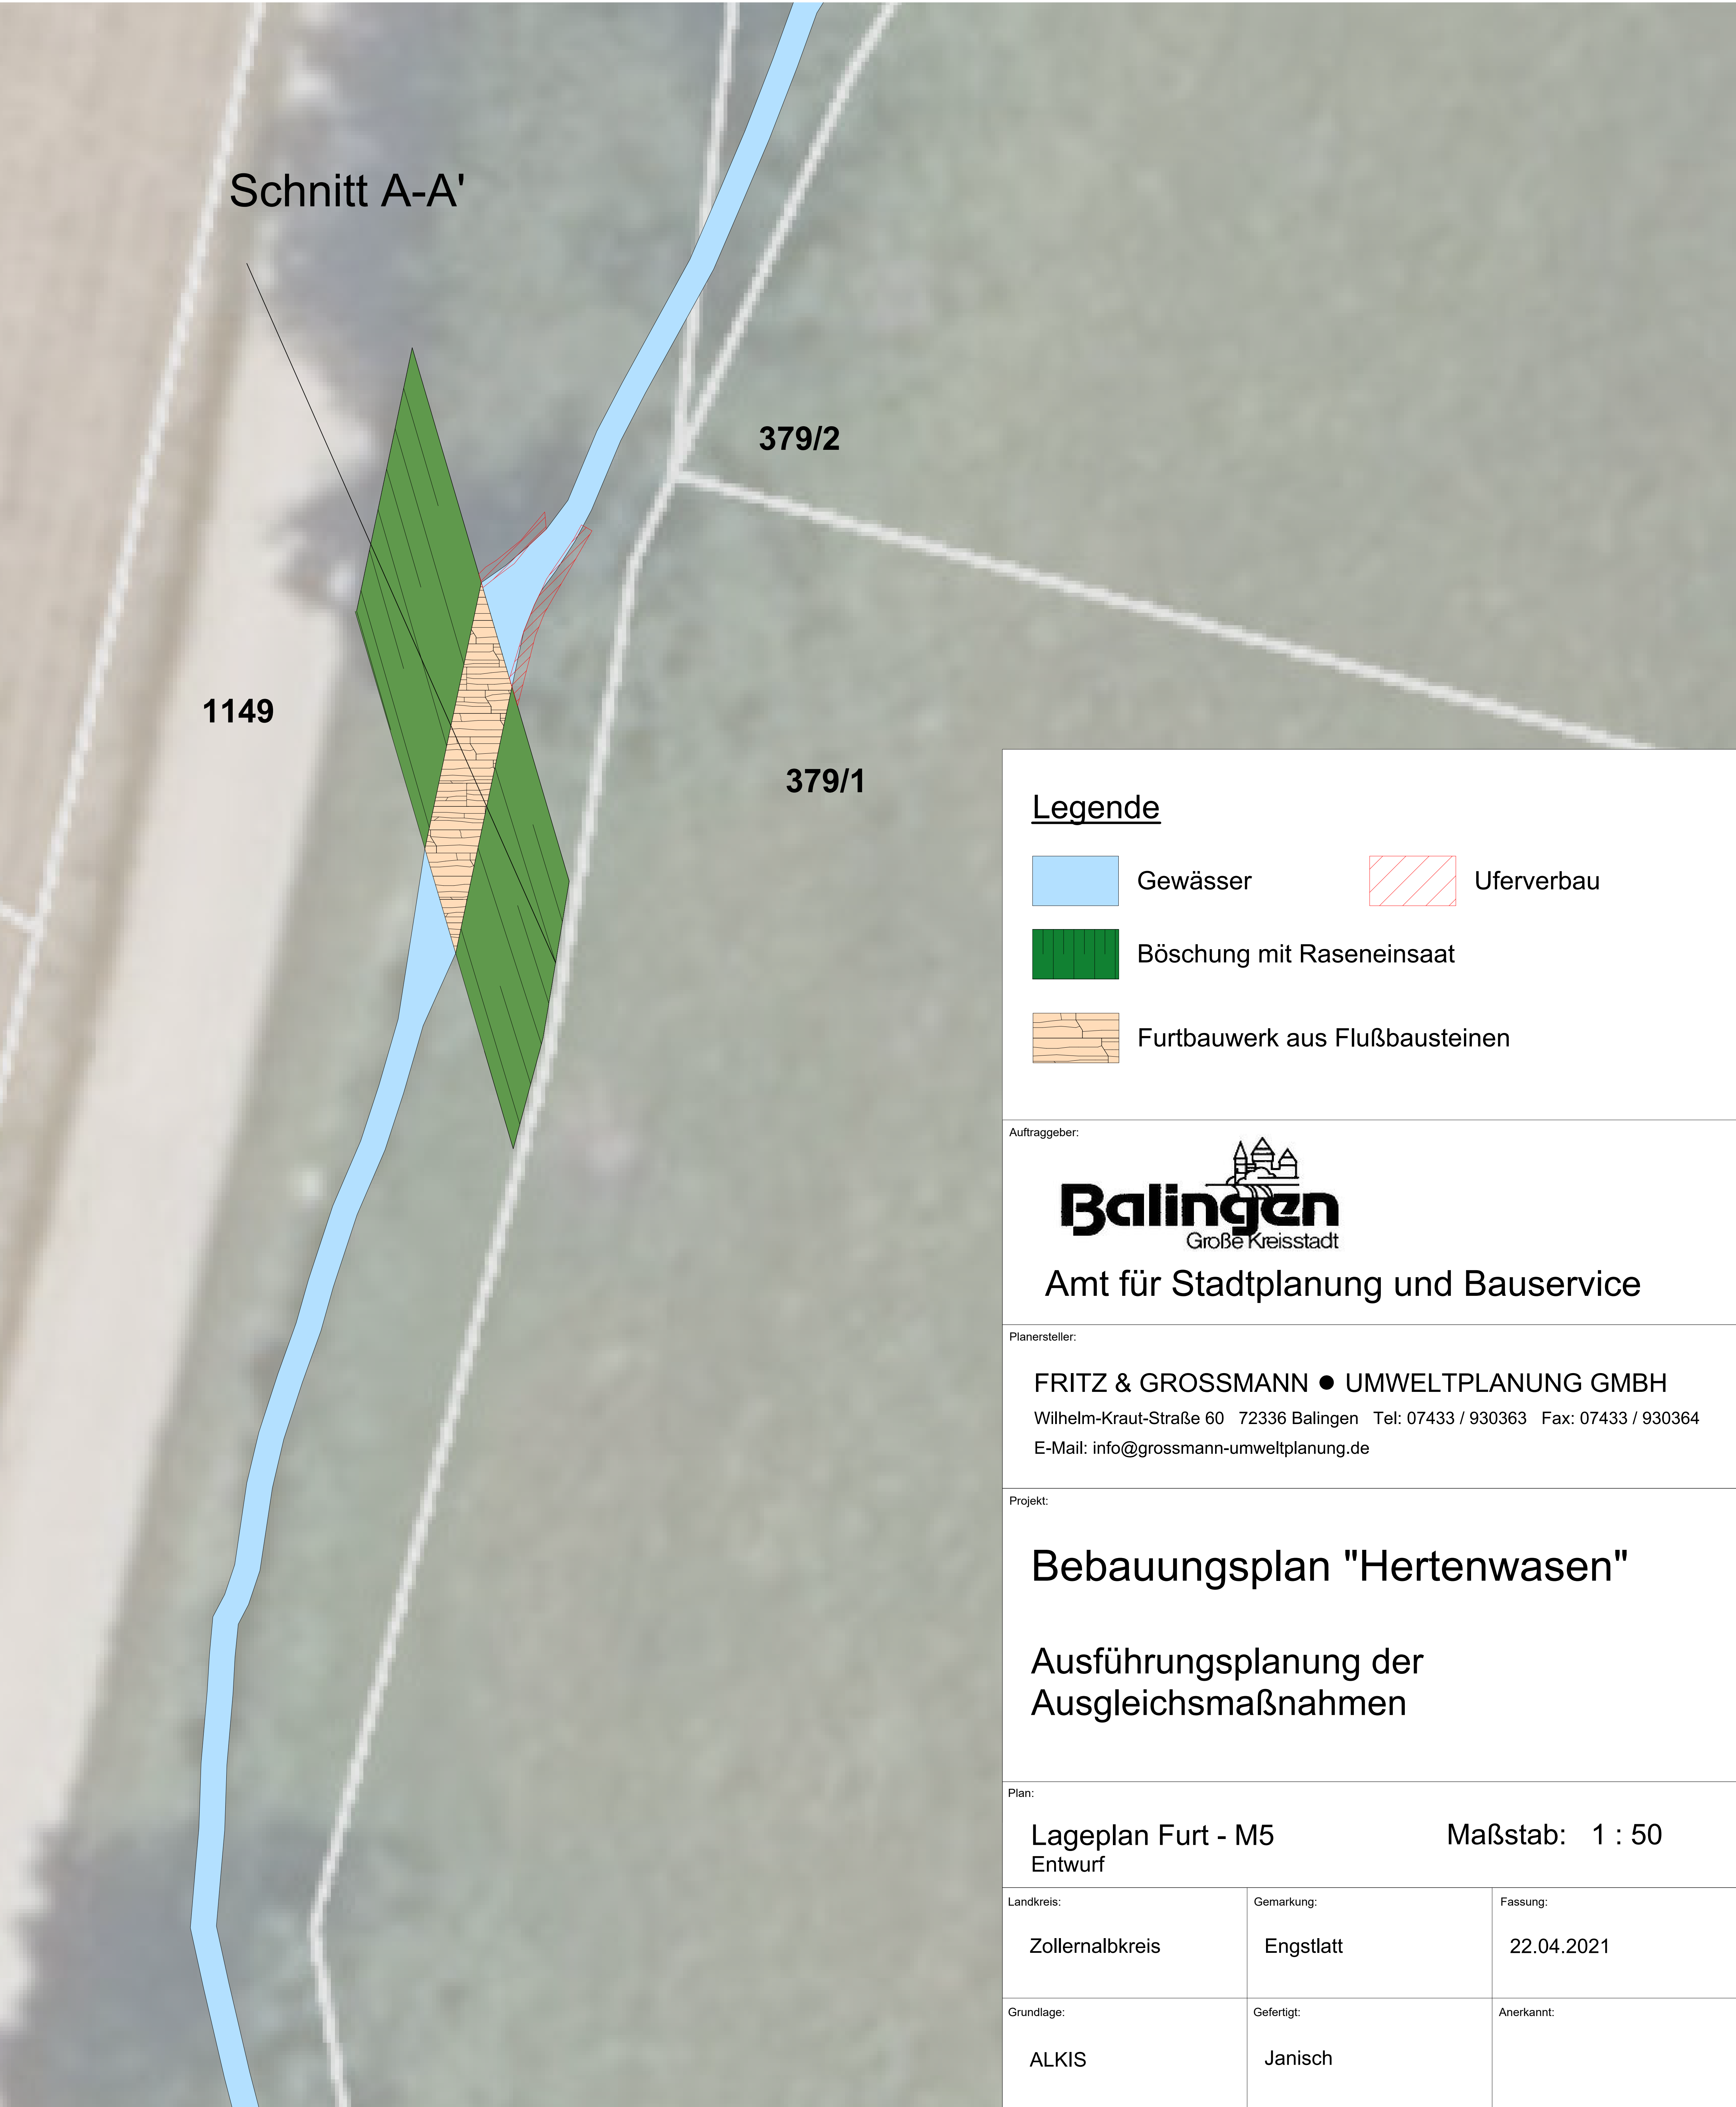
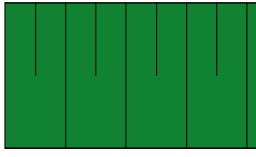


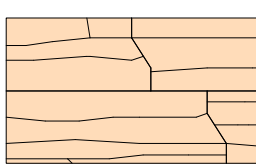

**Legende**

-  Gewässer
-  Böschung mit Raseneinsaat
-  Furtbauwerk aus Flußbausteinen
-  Uferverbau

Auftraggeber:

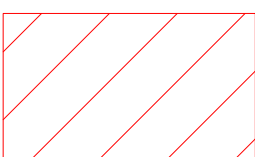

**Balingen**  
Große Kreisstadt

**Amt für Stadtplanung und Bauservice**

Planersteller:

**FRITZ & GROSSMANN • UMWELTPLANUNG GMBH**  
Wilhelm-Kraut-Straße 60 72336 Balingen Tel: 07433 / 930363 Fax: 07433 / 930364  
E-Mail: [info@grossmann-umweltplanung.de](mailto:info@grossmann-umweltplanung.de)

Projekt:

**Bebauungsplan "Hertenwasen"**

**Ausführungsplanung der  
Ausgleichsmaßnahmen**

Plan:

**Lageplan Furt - M5  
Entwurf**

**Maßstab: 1 : 50**

|                 |            |            |
|-----------------|------------|------------|
| Landkreis:      | Gemarkung: | Fassung:   |
| Zollernalbkreis | Engstlatt  | 22.04.2021 |
| Grundlage:      | Gefertigt: | Anerkannt: |
| ALKIS           | Janisch    |            |