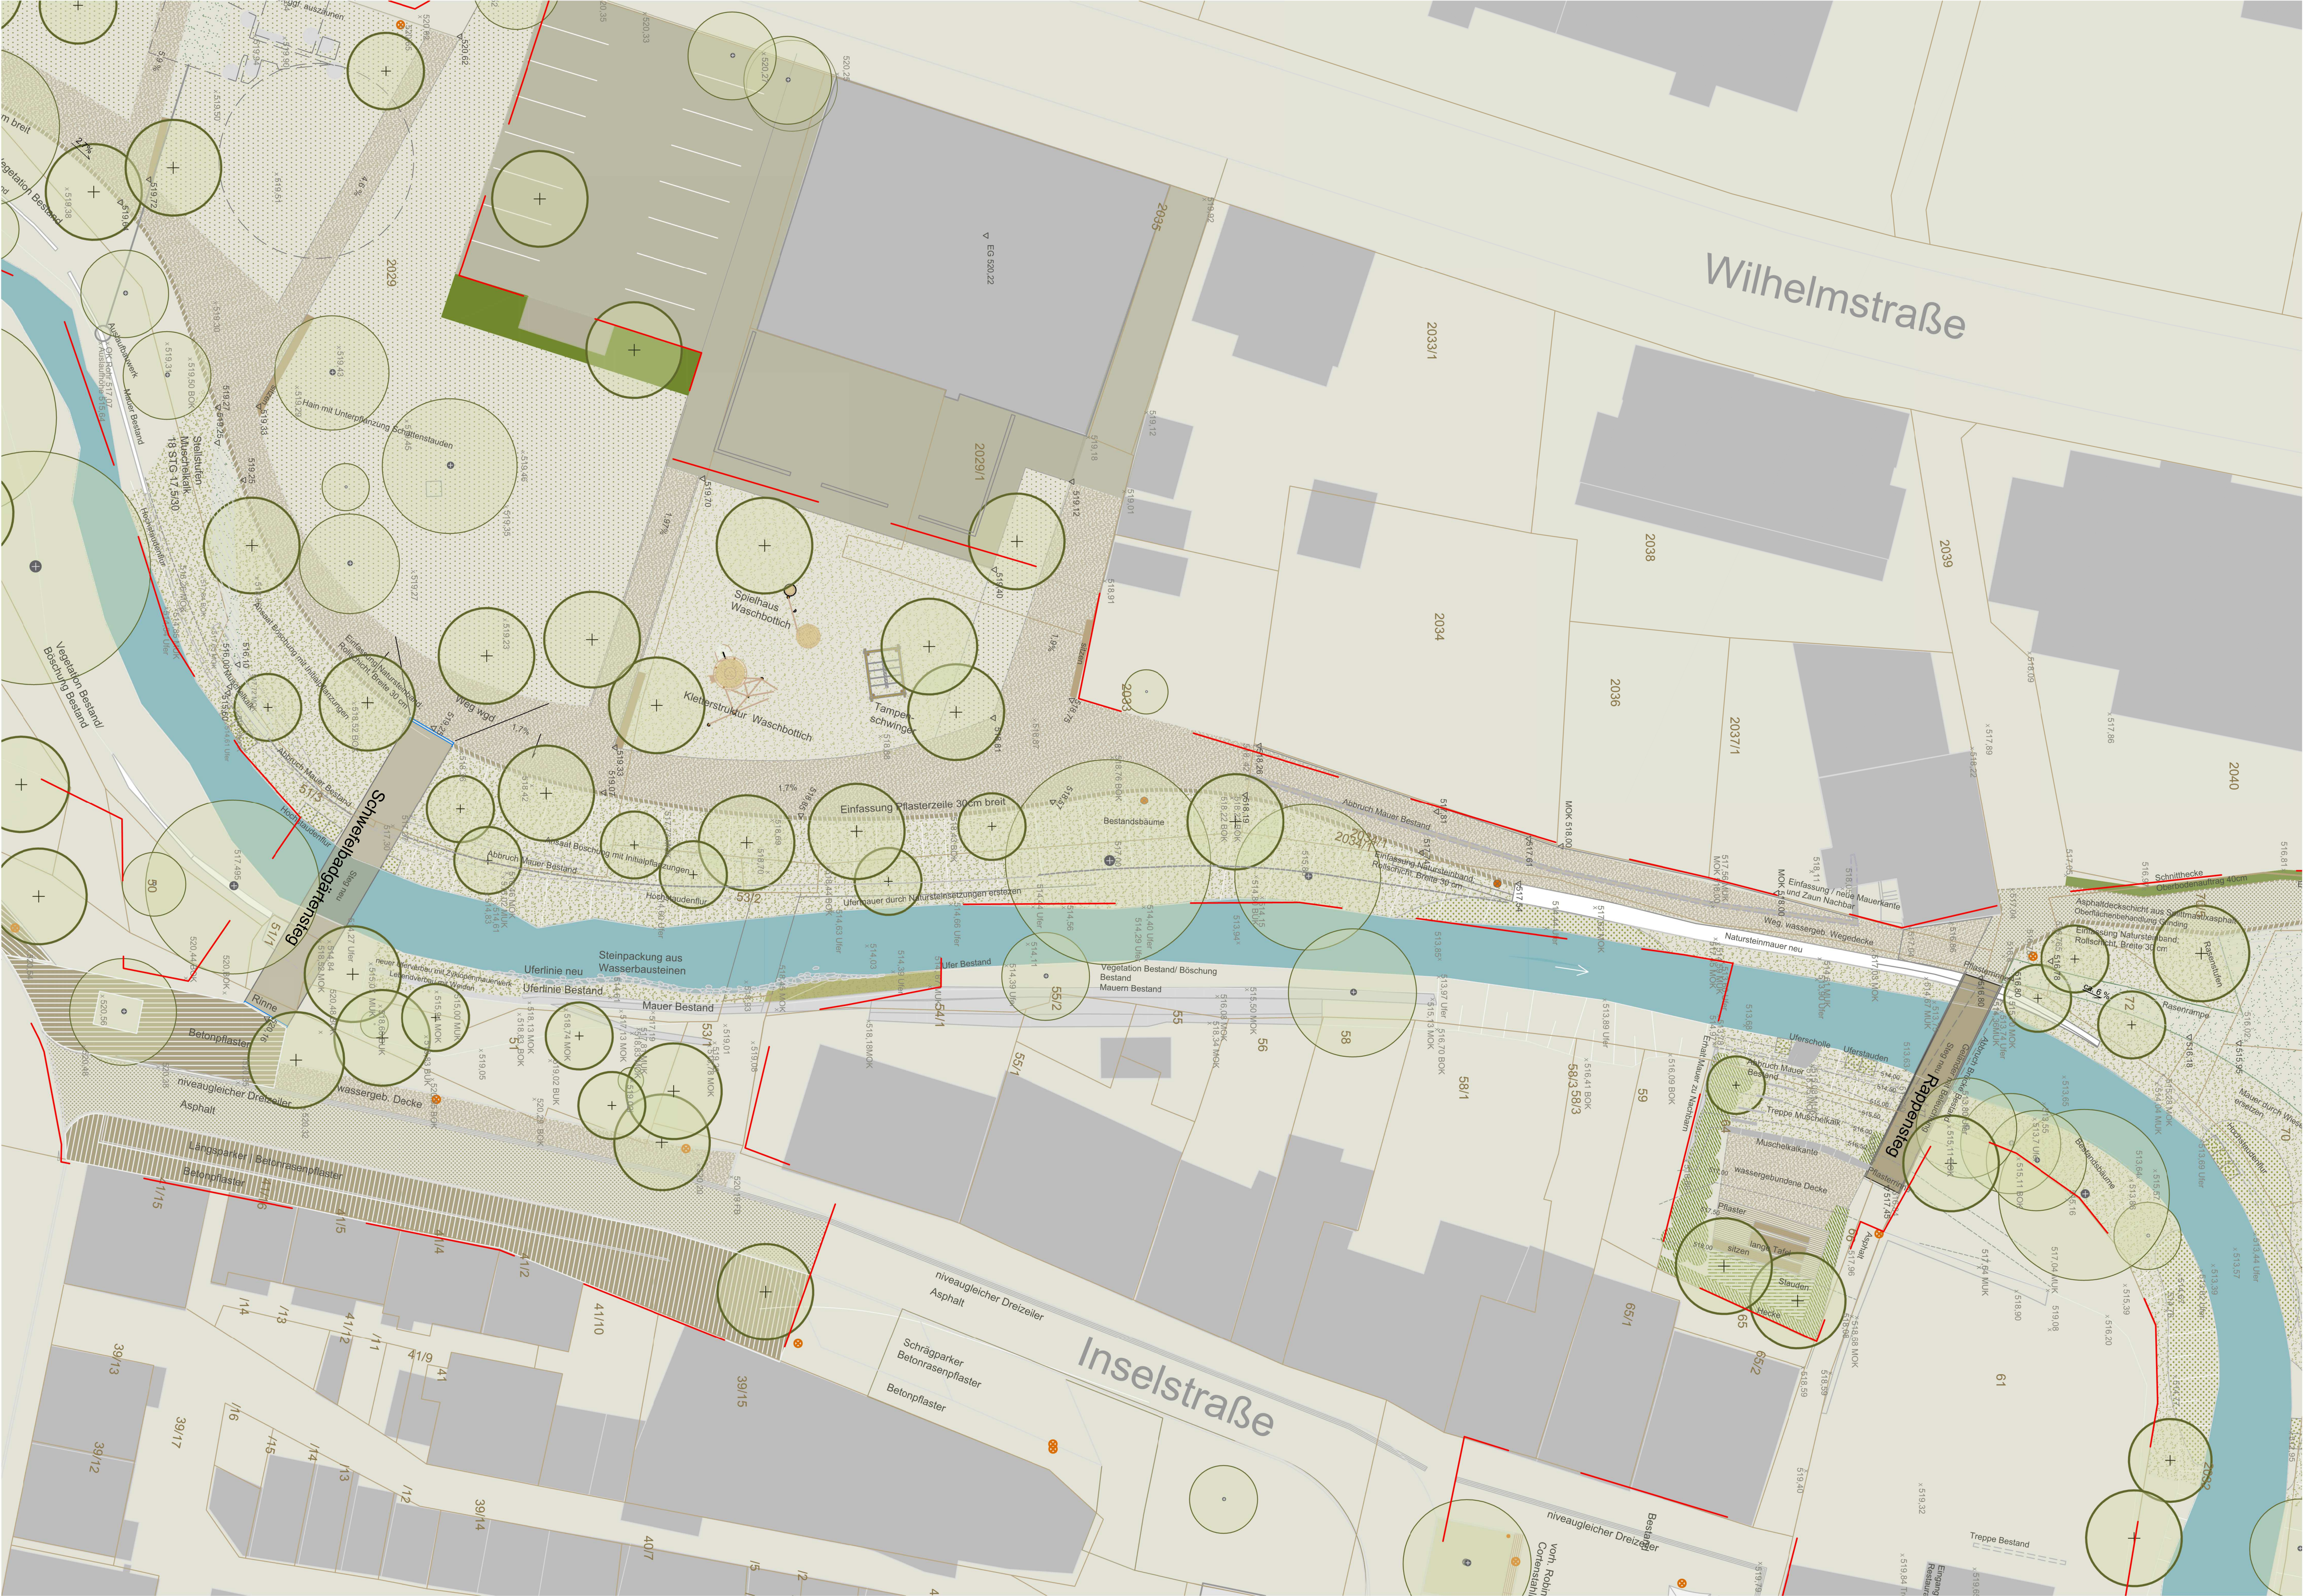


auftraggeber  
Brücke  
Amt für Stadtplanung und Bauservice  
Neue Str. 31, 72336 Balingen

vorhaben  
Gartenschau Balingen 2023  
Kulturachse Süd/ Landschaftsachse Süd  
Freianlagen

zeichnung  
ENTWURF

Lageplan Stege mit Angabe von Flst. Nr.

datum  
10.03.2021  
maßstab  
1:200  
plan-nr  
1545