



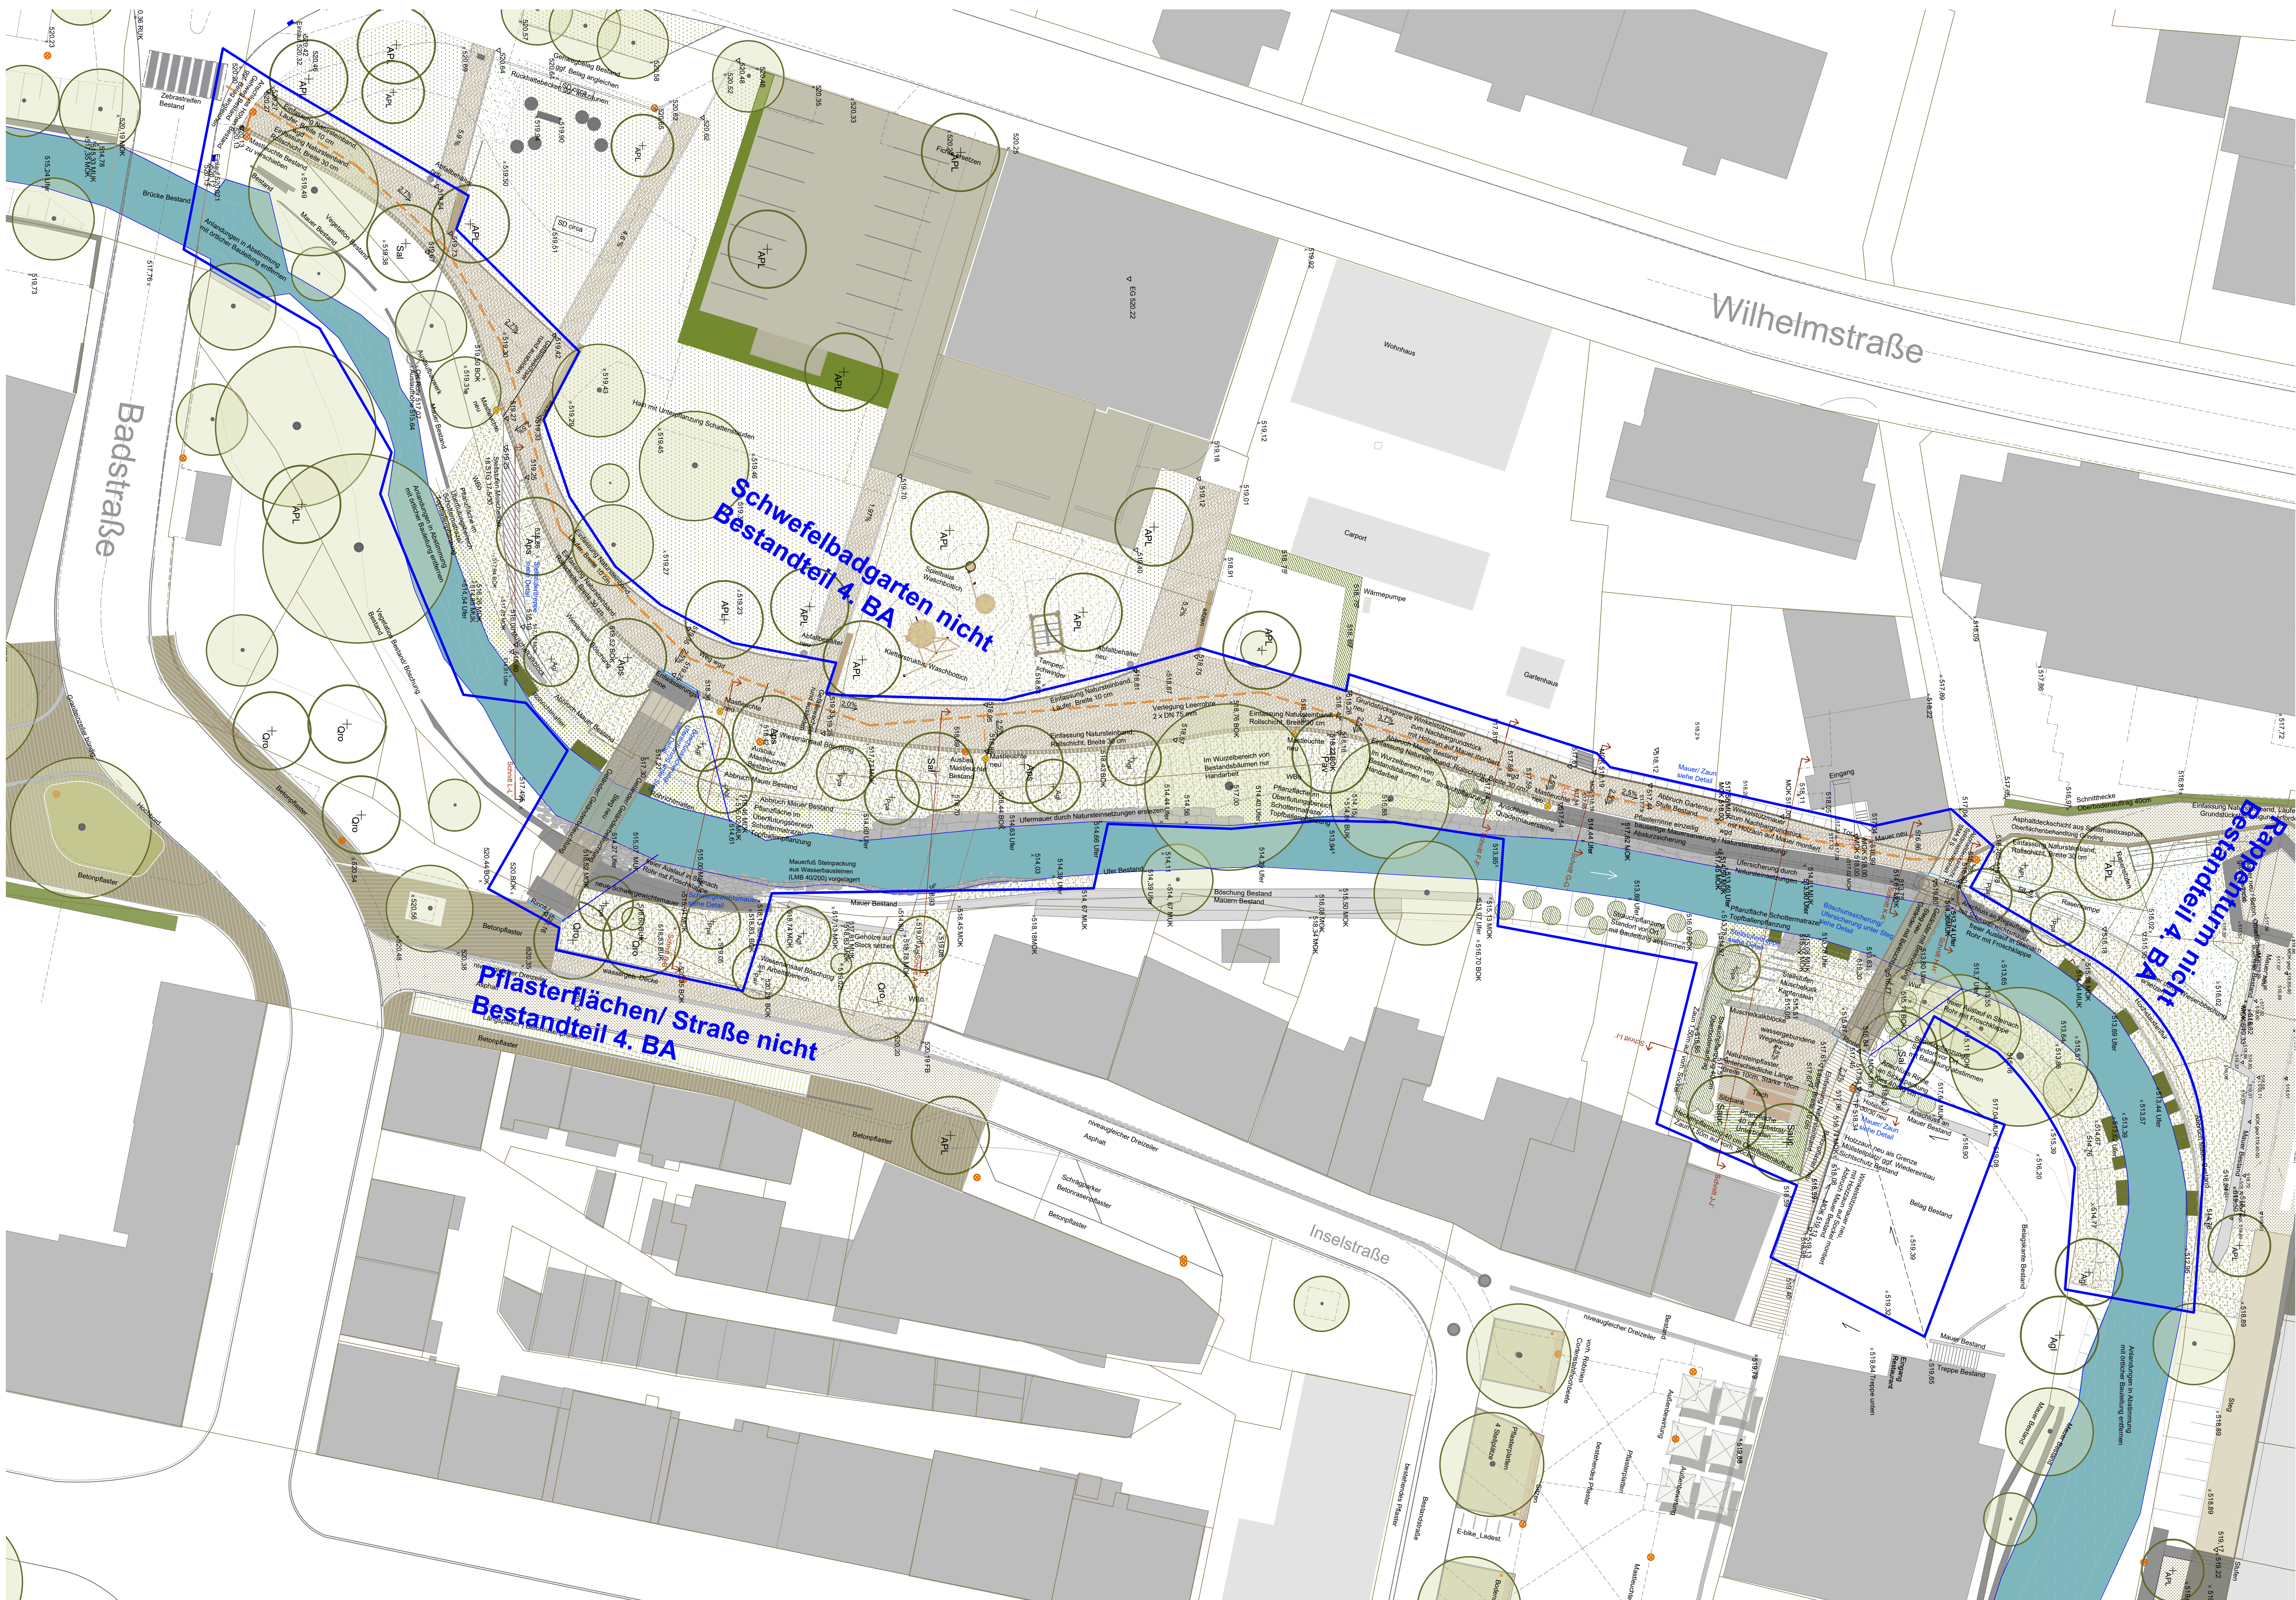

- Legende**
- Gebäude**
- Gebäude Bestand
 - Gebäude Neuplanung
- Befestigte Flächen**
- Asphaltdeckschicht aus Splittmassenpflaster SMA 9 S Körnung 0/8, Zuschlagssplitt abgesondert geg. Oberflächeneinwirkung Gering, siehe Regelentwurf 501
 - Weg Natursteinpflaster Granit, dunkelgrau, gesägt, Längslinien, Querlinien gestrichelt, Oberfläche gesägt, kugelfest, Unterseite spaltfrei, siehe Regelentwurf 501, 502, 3
 - Betonpflaster, Stärke 7cm, Beton, glatt, geschnitten, Farbe: naturgrau, Rostmaß: 200 x 175 mm
 - Einfassung Natursteinband, Granit, dunkelgrau, gesägt, Längslinien, Querlinien gestrichelt, Läufer Breite 10 cm, Länge 30 cm, Stärke 20 cm, siehe Regelentwurf 501
 - Einfassung Natursteinband, Granit, dunkelgrau, gesägt, Längslinien, Querlinien gestrichelt, Läufer Breite 10 cm, Länge 30 cm, Stärke 15 cm, siehe Regelentwurf 501
 - Raseweg Holzbohlenfassung 25x140 mm
 - Pflastermatten Grabungsplanke 10x10x15 cm, Grotte, verlegt auf Betonfundament mit Mörtelverfüllung, wasserundurchlässige Decke, Deckenschicht Splitt-Brechsandgemisch, siehe Regelentwurf 501
 - Schotterterrassen, siehe Regelentwurf 501
 - Schachtdeckel Bestand, Höhe anpassen
- Einfassung**
- Hofeinfassung, Klasse B125, 300 x 300 mm, Maschenweite 30/10, anreißverschräubar, Anschluss: DN 150
 - Einfassungsrinne NW 100, Bauweise 180 mm, Bauhöhe 160 mm, Abdeckung Maschenrost verzinkter Stahl, MW 30/10
- Vegetation**
- Baum Bestand
 - Baum neu zu pflanzen, mit Aufzeichnung, Pflanzhöhe siehe Pflanzplanung
 - Baumgrube in Vegetationsfläche, 2 x 2m Tiefe 1,50m, siehe Detail 502_1, 502_2
 - Baumgrube mind. 25 m² für Baumbesatzung mit angrenzender befestigter Fläche / erweiterter Wurzelraum
 - Gehölzplanung mit Sträuchern, Kleingehölzen / Schnittweide, 40cm Oberboden, / Pflanzplanung
 - Staudenplanung mit Rhododendren, siehe Pflanzplanung / Pflanzentwurf
 - Staudenplanung mit Schotterterrassen / Topfpflanzenplanung, siehe Pflanzentwurf
 - Rasen - RSM2 3, 20cm Oberboden, 25 g/m², siehe Regelentwurf / Pflanzplanung
 - Wiesenansaat Blöschung 2 g/m², plus 2 g Schnellkeimer Bromus secalinus, 10 cm Sand-Oberboden-Gemisch, siehe Regelentwurf 502_1 / Pflanzplanung
 - Wiesenansaat Ufer Saugmischung, Ufermischung 2 g/m², plus Schnellkeimer Bromus secalinus 2 g/m², 10 cm Sand-Oberboden-Gemisch, siehe Regelentwurf 502_1 / Pflanzplanung
 - Wiesenansaat Blumenwiese Saugmischung, Blumenwiese 2 g/m², 10 cm Sand-Oberboden-Gemisch, siehe Regelentwurf 502_1 / Pflanzplanung
- Ausstattung**
- Abfallbehälter neu, bauweise gestellt, Fundament C 12/15 X0, L 300x300x50 mm
 - Mastseuchte, Bestand
 - Mastseuchte neu, bauweise gestellt, Leuchtdurchmesser Durchmesser DN 300, Länge 100 cm, auf ca. 10 cm starkem Betonbett, Rohr ca. 60 cm hoch mit Beton ummanteln
 - Vergewegung Leuchtwand, vorgeschaltene Transistorleuchte für Leuchtungsanforderung, bauweise geführte Kabelschutztröhre 2 x DN 75 mm
 - Holzlatenzäun, Zaunlängung 40x20mm, Zaunlängung 2,0m, unterschiedliche Höhen 1,60m-1m, Holzart Lärche, Holzbohlen anliegend gefügt, gefügt auf Mauerwerk montiert, siehe Details
- Bemessung**
- Bemessungswert, Bemessung mit Maßzahl
 - Bemessungswert und Markierung Nullpunkt
- Sonstiges**
- Bearbeitungsgrenze 4. Baubestand
 - Höhe Bestand
 - Höhe neu
 - Gefälle
 - Flussgrenze und Flurmarkierung
 - Böschung

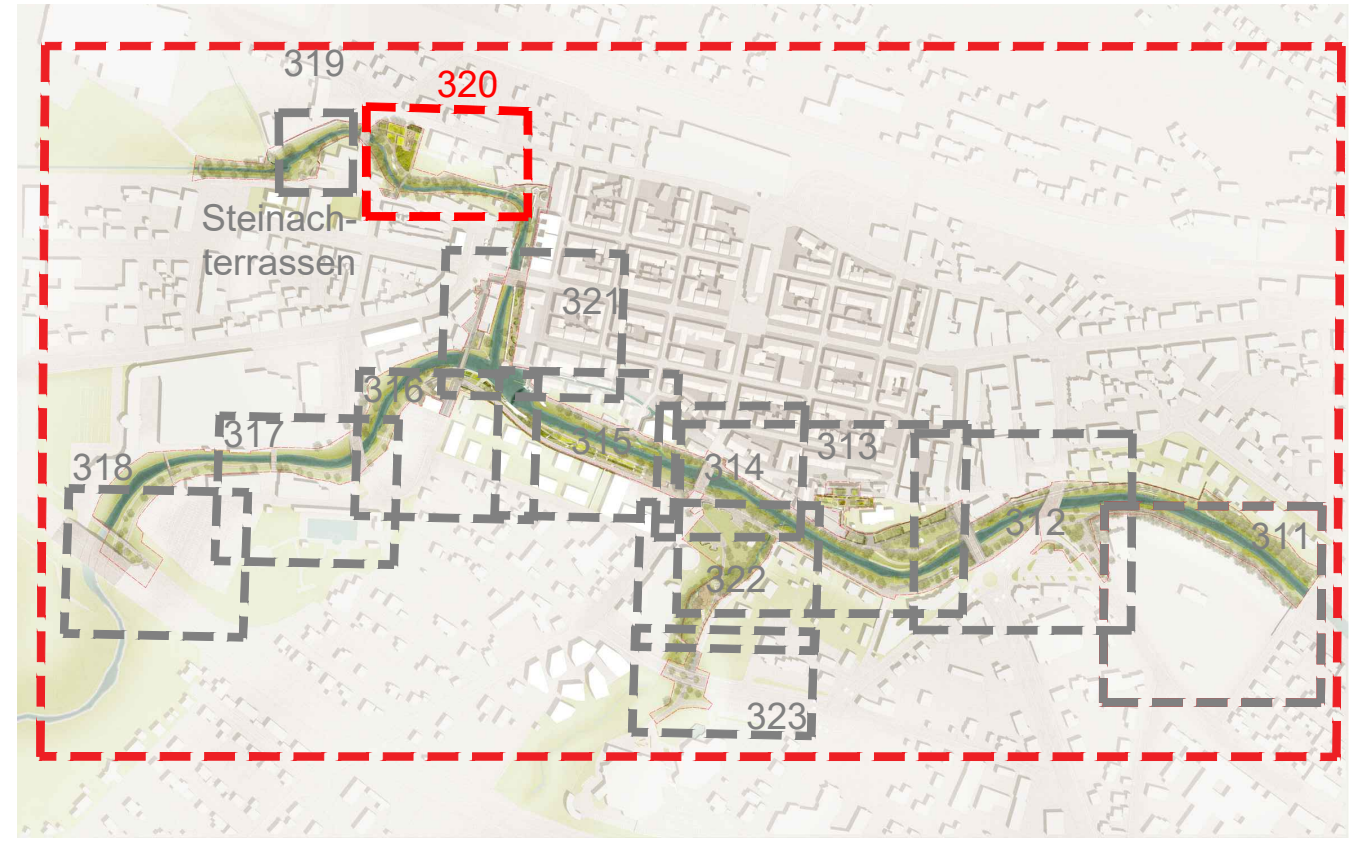

auftraggeber
Stadt Balingen
Amt für Stadtplanung und Bausevere
Neue Str. 31, 72336 Balingen

verfasser
Gartenschau Balingen 2023
Kulturachse Süd
Freianlagen

zeichnung
Ausführungsschnitt Steinachufer/ Inselstraße - Rappenturmstieg
Lageplan

datum
04.05.2021

maßstab
1:200

planver
1545_05_320

index