




Aufsicht Treppe - M 1:20

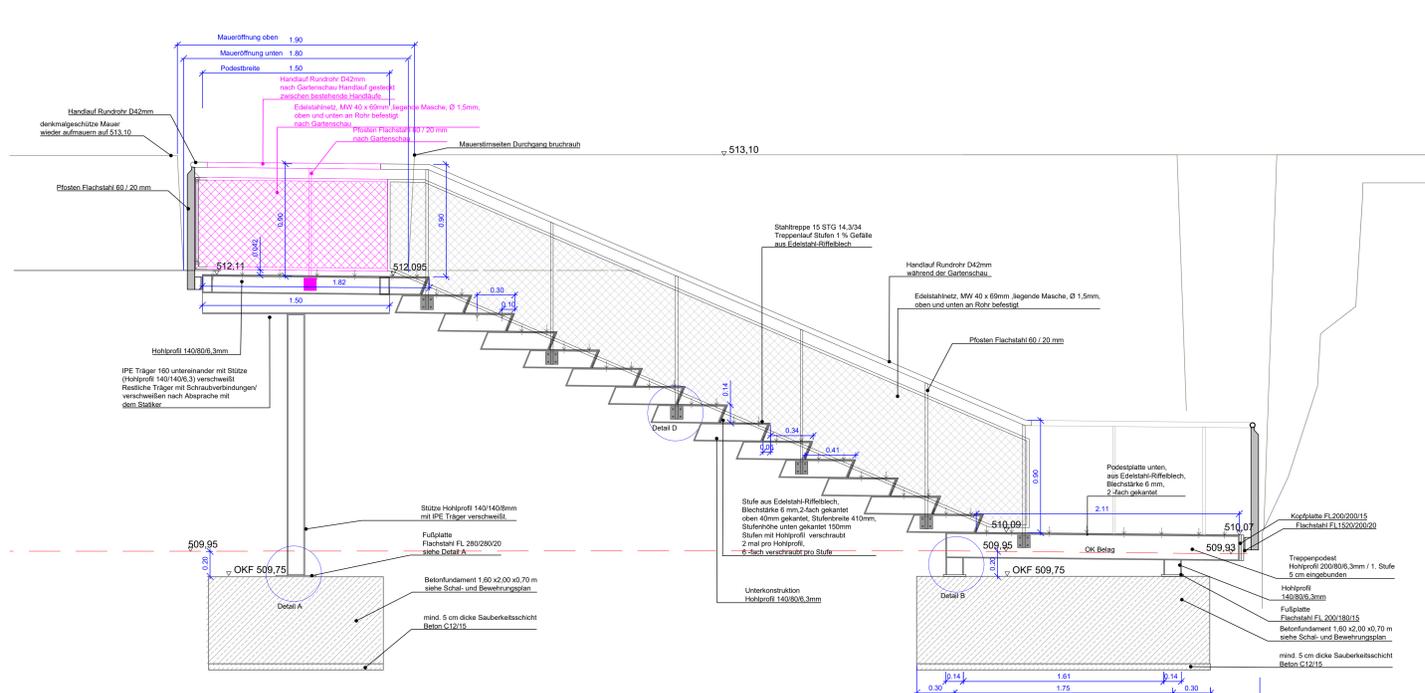


Schnitt Treppe - M 1:20

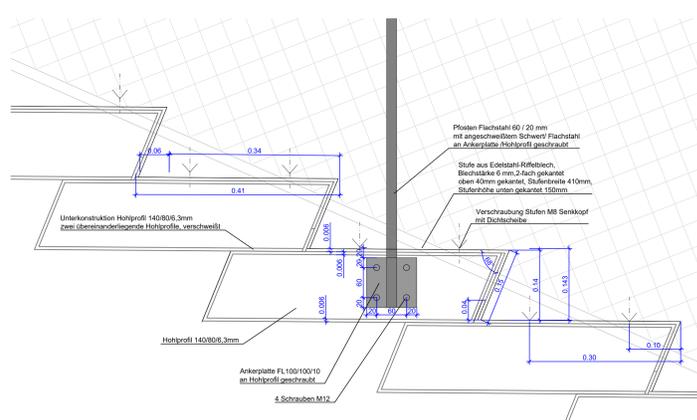


Detail Stufe - M 1:5

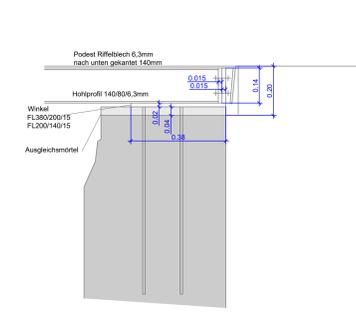


Detail C Ansicht - M 1:10

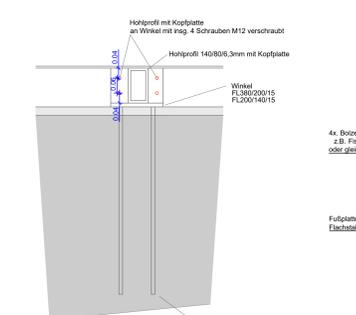


Detail C Ansicht - M 1:10

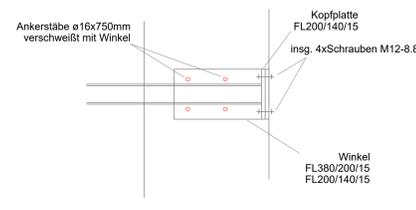


Detail C Ansicht - M 1:10

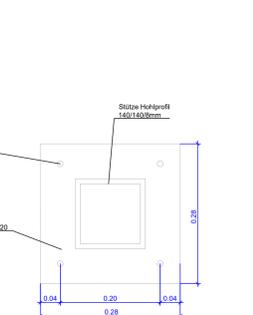


Detail A - M 1:5

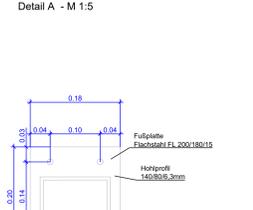

Detail B - M 1:5

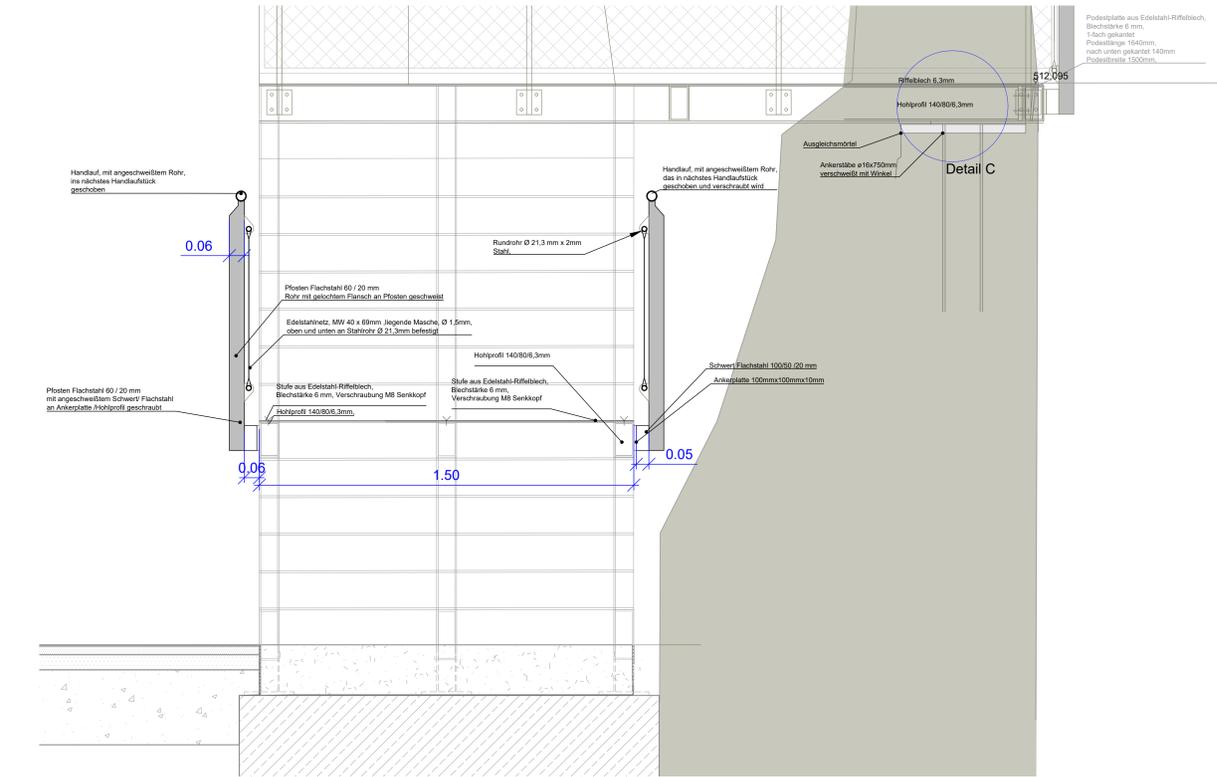

Schnittsicht Treppe mit Geländer - M 1:20

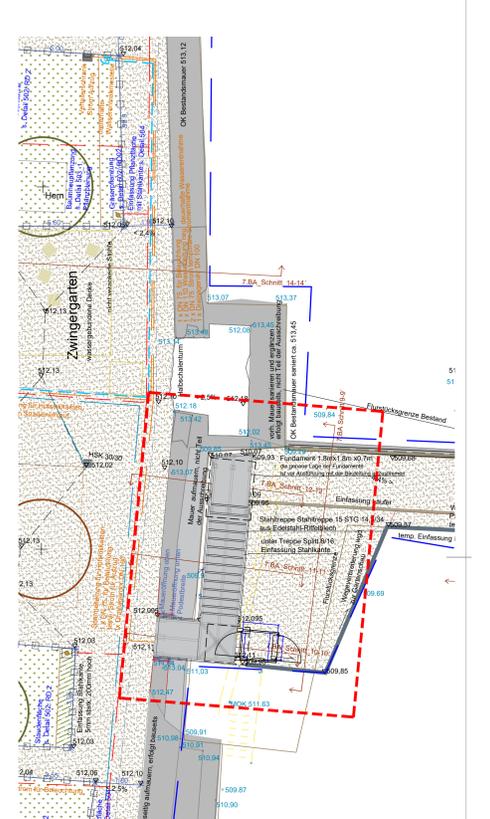

Lageplan - M 1:100

Hinweis: Durch die Neugestaltung des Zwingergarten sind Kulturdenkmale betroffen. Sämtliche mit Erbauarbeiten verbundenen Arbeiten sind bis zur notwendigen Tiefe archäologisch zu begleiten. Abgrabung sind nur mit archäologischer Baubegleitung durchzuführen.



Sämtliche Angaben sind vor Ort rechtzeitig durch die Ausführungsfirma zu überprüfen. Unklarheiten und Unstimmigkeiten sind rechtzeitig mit der Bauleitung abzuklären!

Index nr.	änd.-datum	planänderung	gez.

auftraggeber
Stadt Balingen
Amt für Stadtplanung und Bausevere
Neue Str. 31, 72336 Balingen

vorhaben
Carlensschau Balingen 2023
Kulturachse Süd/ Landschaftsachse Süd
Freianlagen

zeichnung
Ausführungsplanung
Stadtpark/ Zwingerarten
Detail Stahlterrasse Zwinger

datum
08.04.2022

maßstab
1/100, 1/50, 1/10

plan nr.
1545_05_07_531_1

index

lohrer . hochrein
landschaftsarchitekten und
stadtplaner gmbh
d - 80 796 münchen
bauersstrasse 8
tel (+49) 089 / 28 77 91 - 0
fax (+49) 089 / 28 77 91-29
info @ lohrer-hochrein.de
www . lohrer-hochrein . de