




No.		Ar der Änderung		Datum		Name	

Lagesystem: GK ☐ UTM ☒		Stand: Kataster:	
Höhensystem: DHHN02 ☐ DHHN2016 ☒		Bestandsvermessung:	

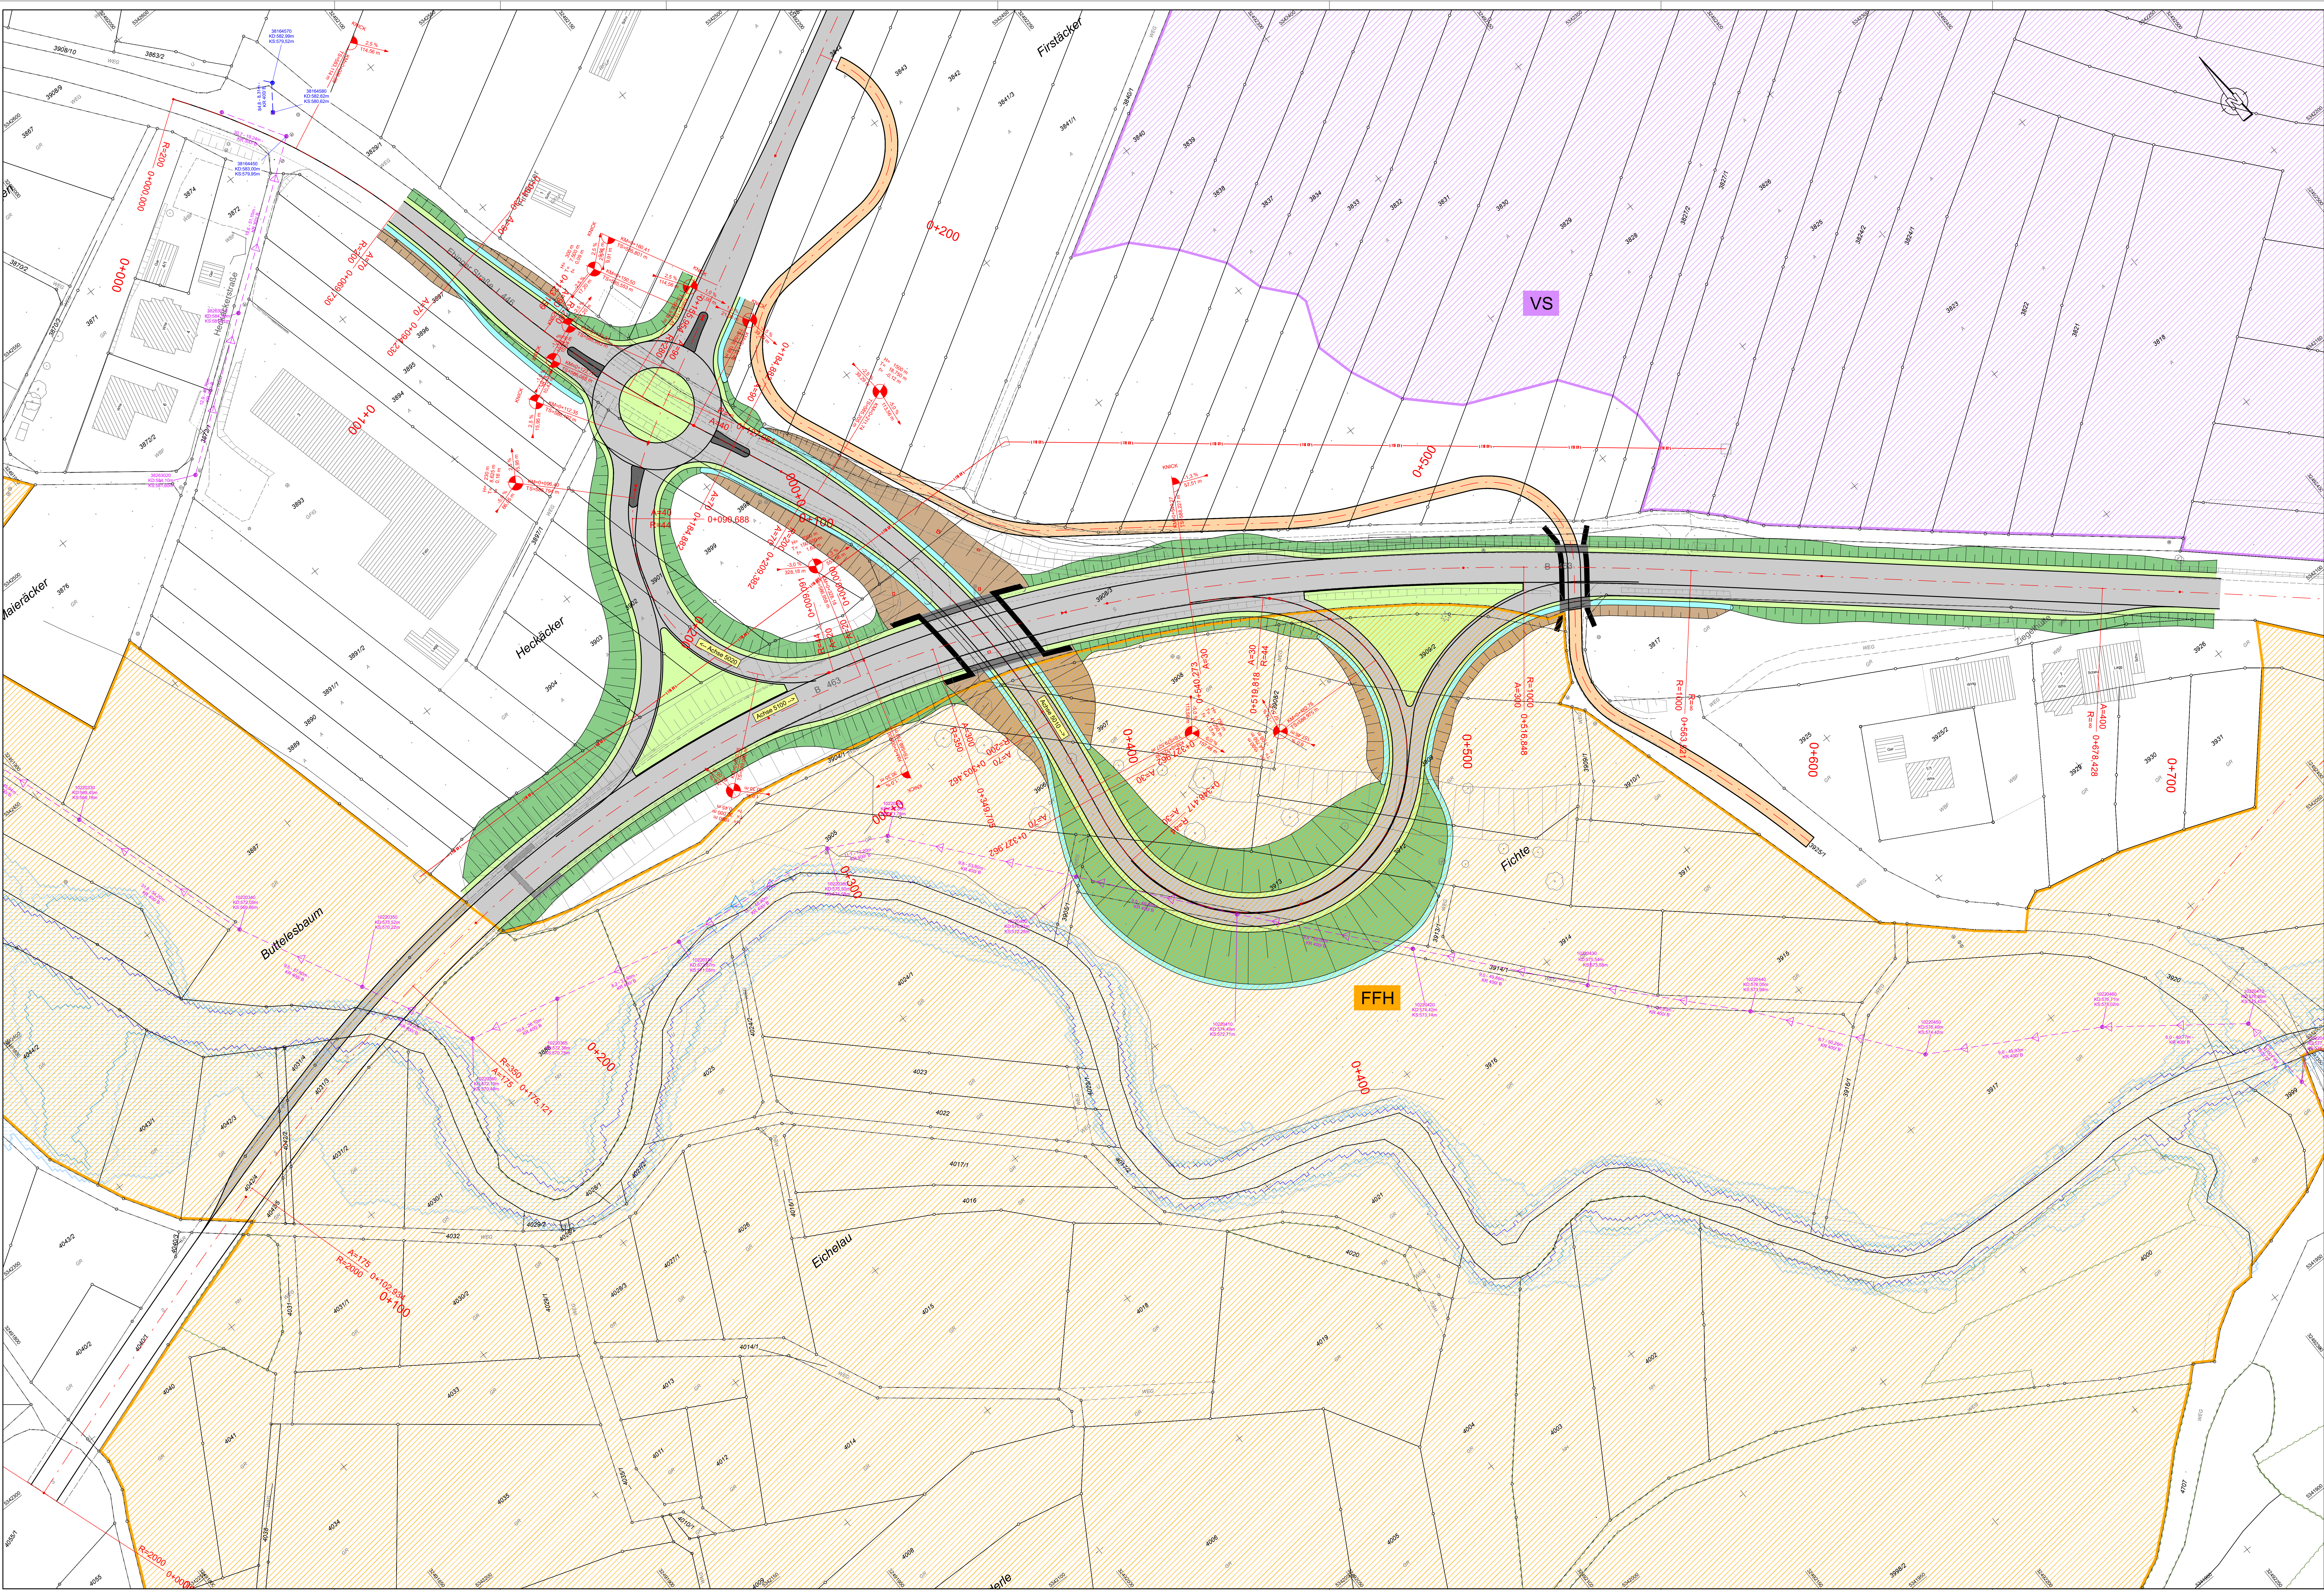


Ingenieurbüro
Langenbach


Sigmaringen • Überlingen • Stuttgart • Dresden www.langenbach.de

BAUHERR:		ANERKANNT BAUHERR:	
Stadt Balingen			
MASSNAHME:		überwacht 08.10.2021 BIL	
Knoten B 463 / L 446 Dürnwangen		gezeichnet 08.10.2021 TdJ	
		geplant 02.11.2021 Kf	
		Lageplan	
		Vorstudie 2 Knotenpunkt Teilsplan II	
		Maßstab 1:500	
		AUTOR/AGE	
		PLAN 2	

Vorstudie

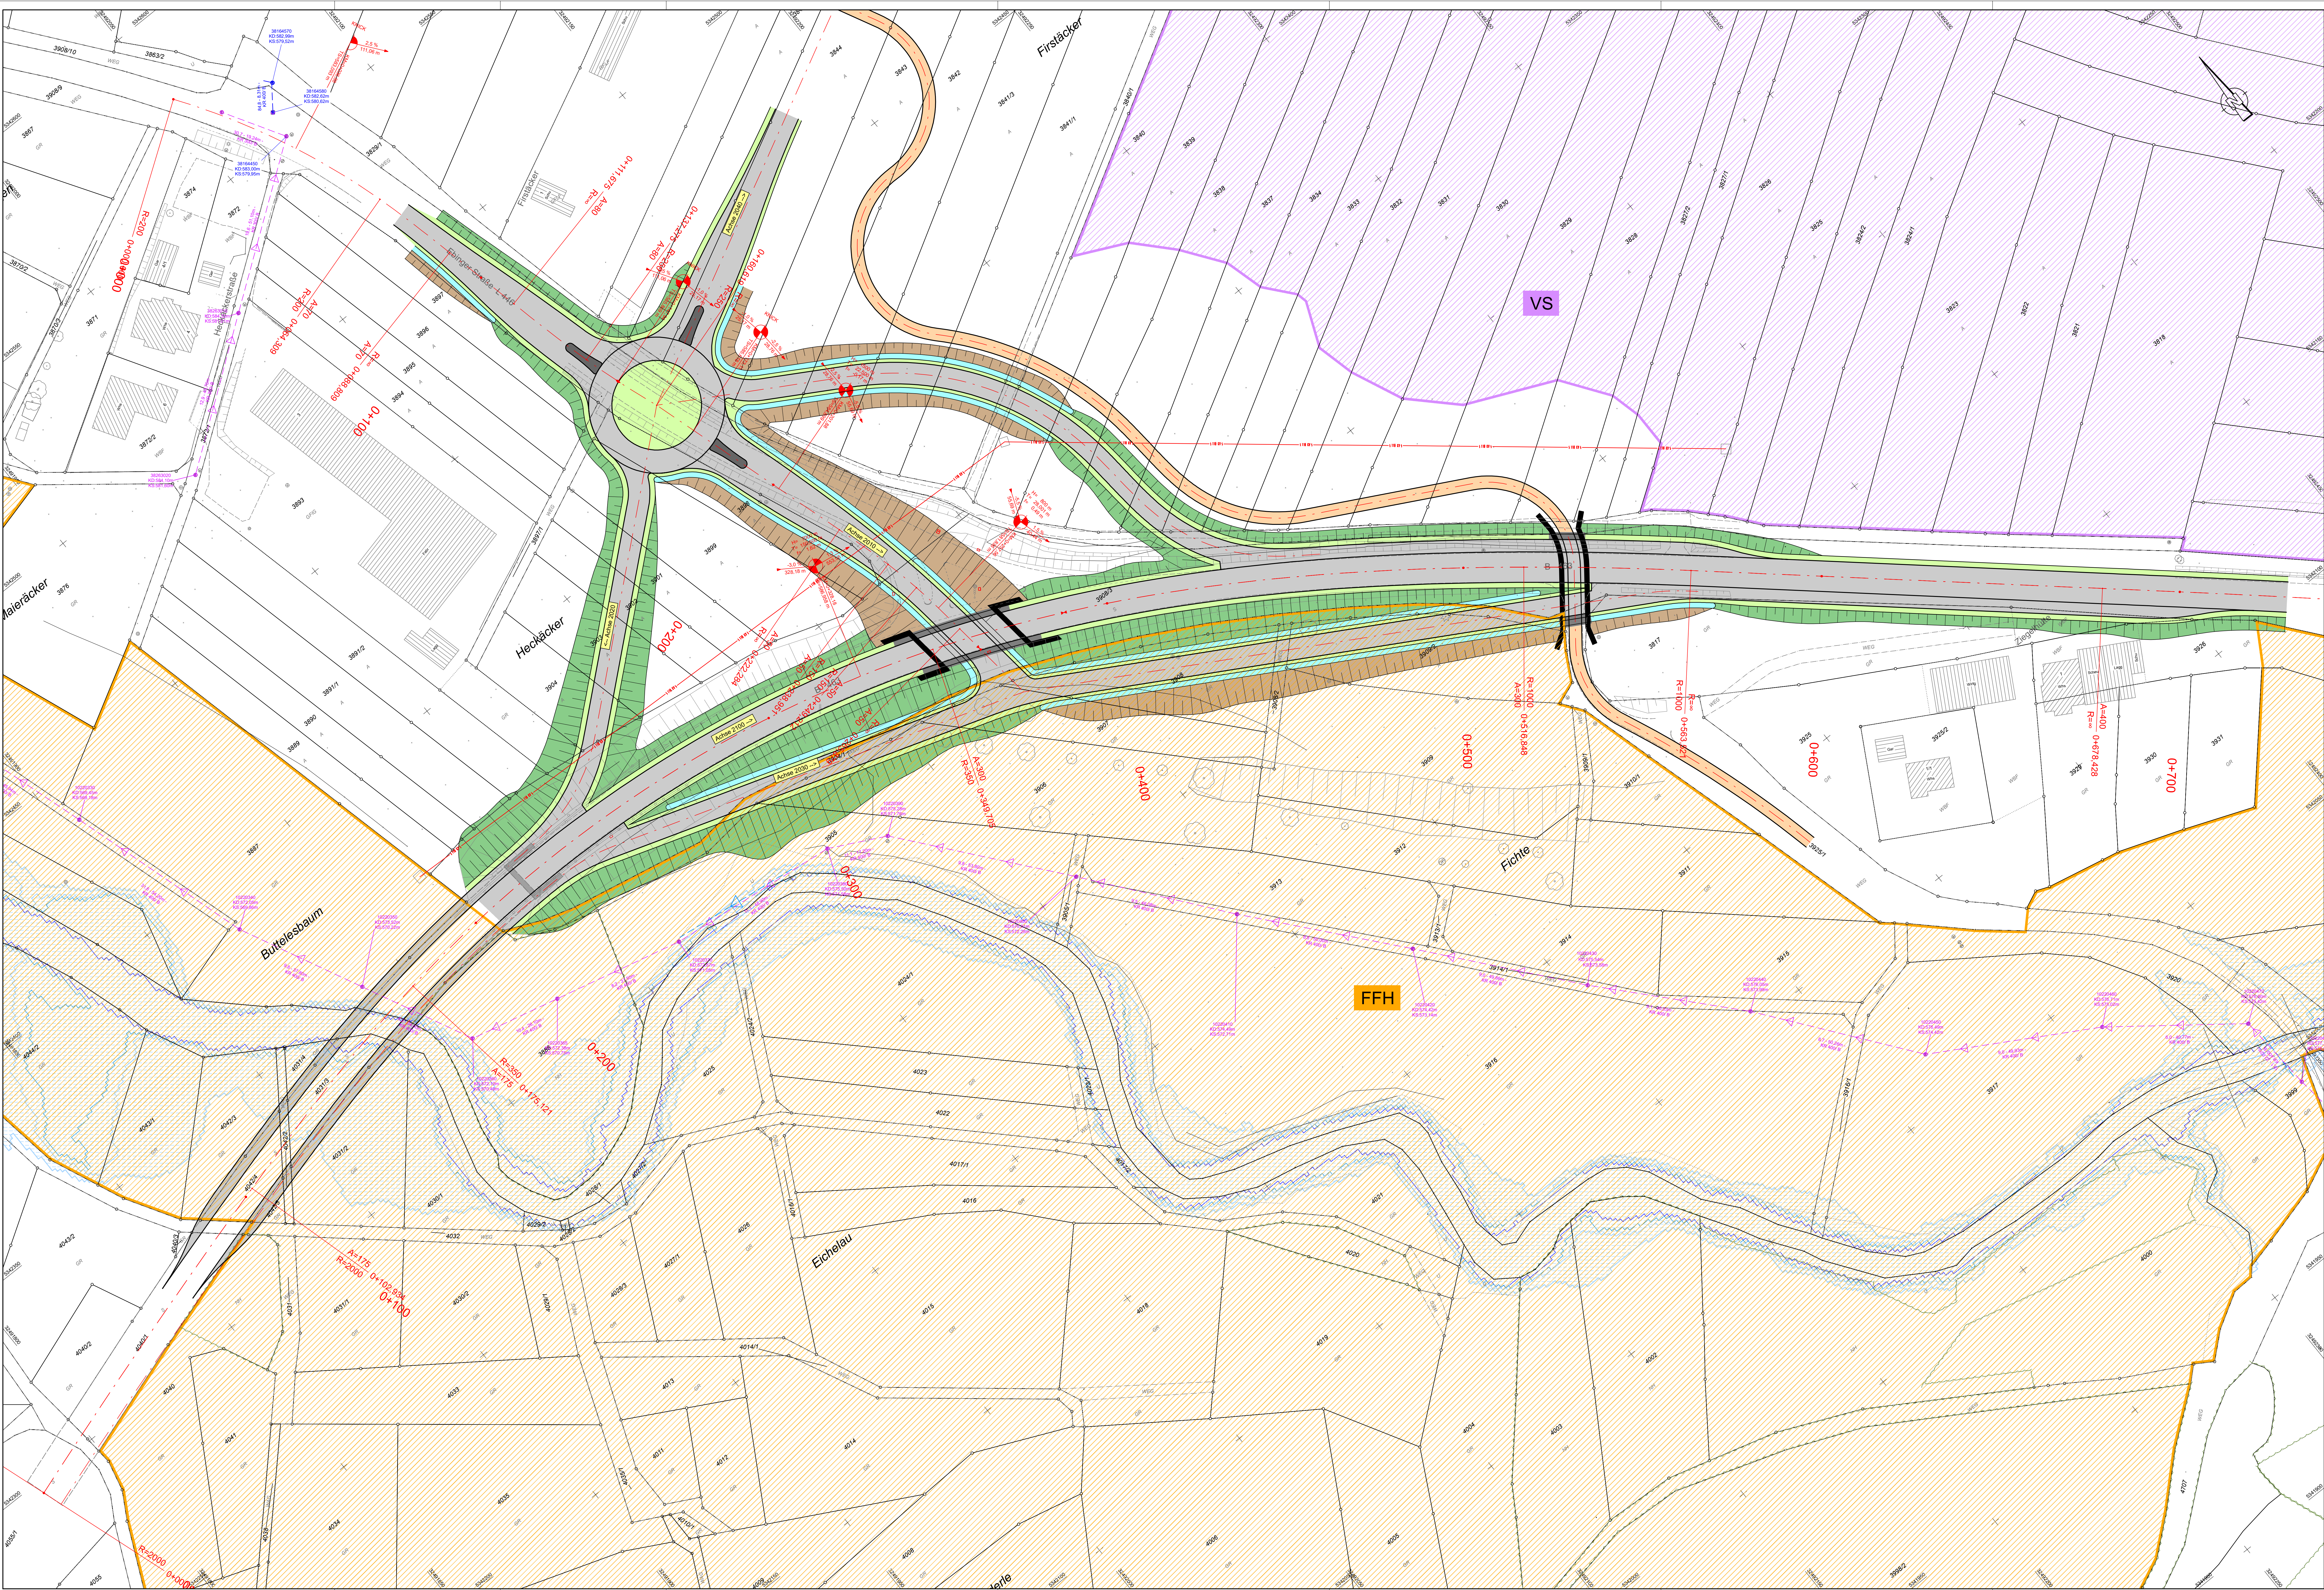

No.		Arbeitsnummer		Datum		Name	
Lageplan:		GK	UTM	Stand:		Kataster:	
Höhenplan:		DHN2016	DHN2016	Bestandsvermessung:			
Ingenieurbüro Langenbach Sigmaringen • Überlingen • Stuttgart • Dresden www.langenbach.de							
BAUHERR:				ANERKANNTE BAUHERR:			
Stadt Balingen							
MASSNAHME:				Übersicht 13.10.2021 Bld. gezeichnet 13.10.2021 TdJ gezeichnet 02.11.2021 Kf Lageplan Variante 3 Hollandrampen I			
Vorstudie				Maßstab 1:500 Unterlage 5.1 PLAN 3			

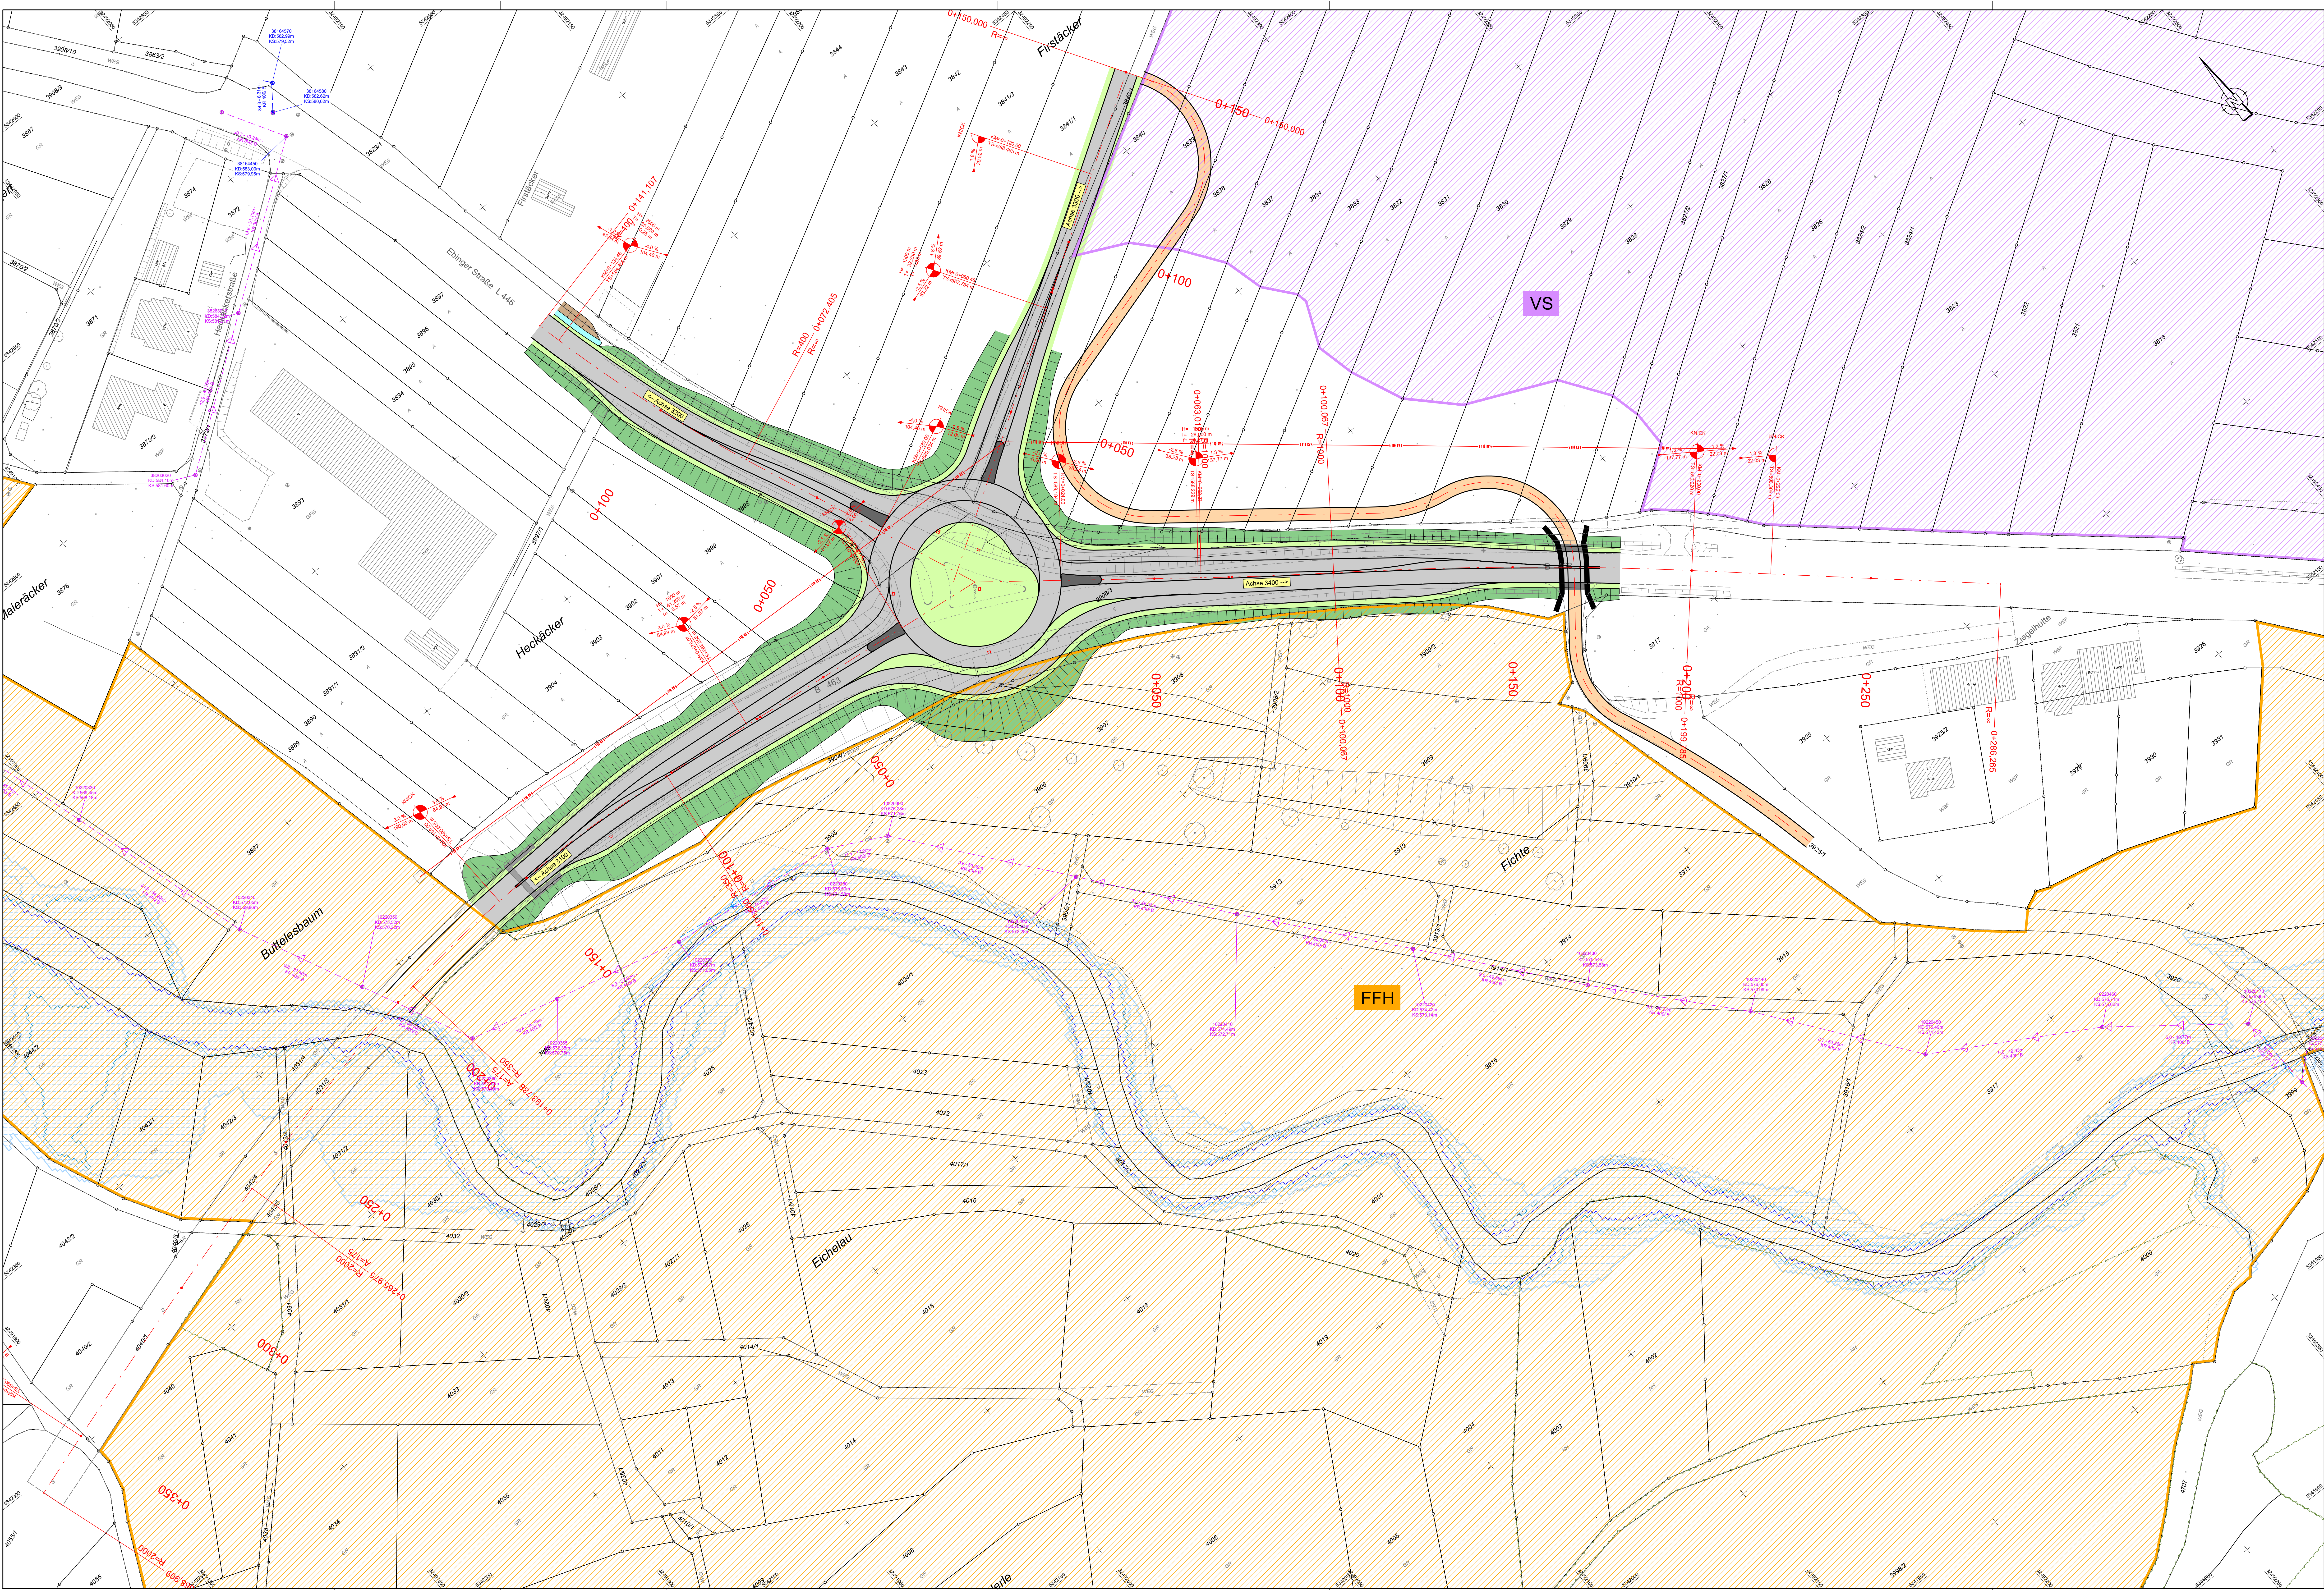

No.		Arzt/Ärztin		Datum		Name	
Lageplan:		GK		UTM		Stand: Kataster	
Höhenplan:		DHN2016		DHN2016		Bestandsvermessung	
Ingenieurbüro Langenbach Sigmaringen • Überlingen • Stuttgart • Dresden www.langenbach.de							
BAUHERR:				ANERKANNTE BAUHERR:			
Stadt Balingen							
MASSNAHME:				überwacht 08.10.2021 BIL gezeichnet 08.10.2021 TdJ geplant 02.11.2021 Kf Lageplan Variante 5: Turbokreisverkehr			
Vorstudie				Maßstab 1:500 Unterlage 5.1 PLAN 5			