




TOP ö 7.2
Hindenburgstr. - Gesamtanlageplan, M 1:200

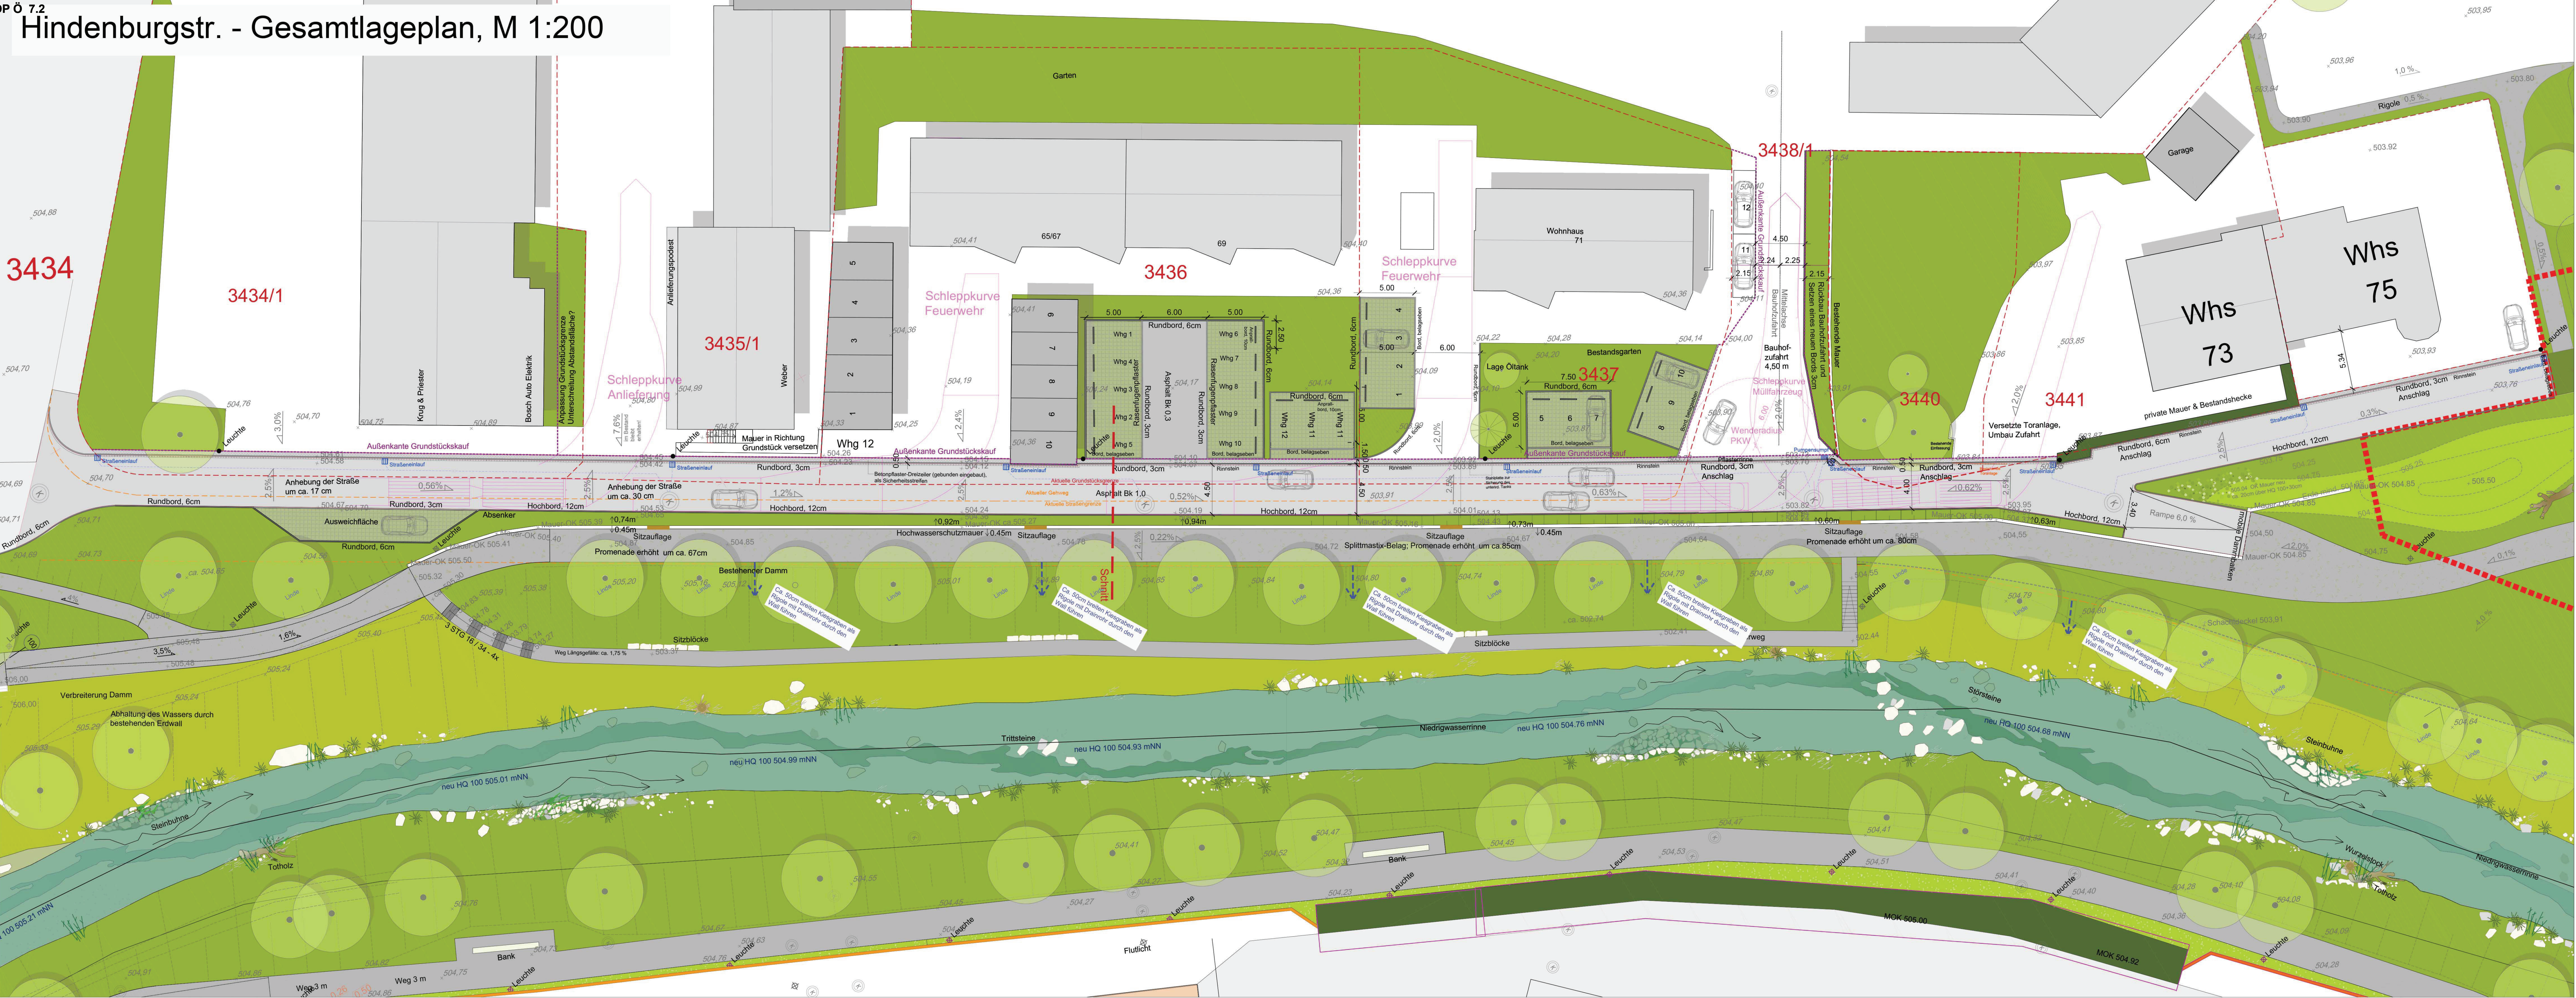

Hindenburgstr. - Übersicht, M 1:500

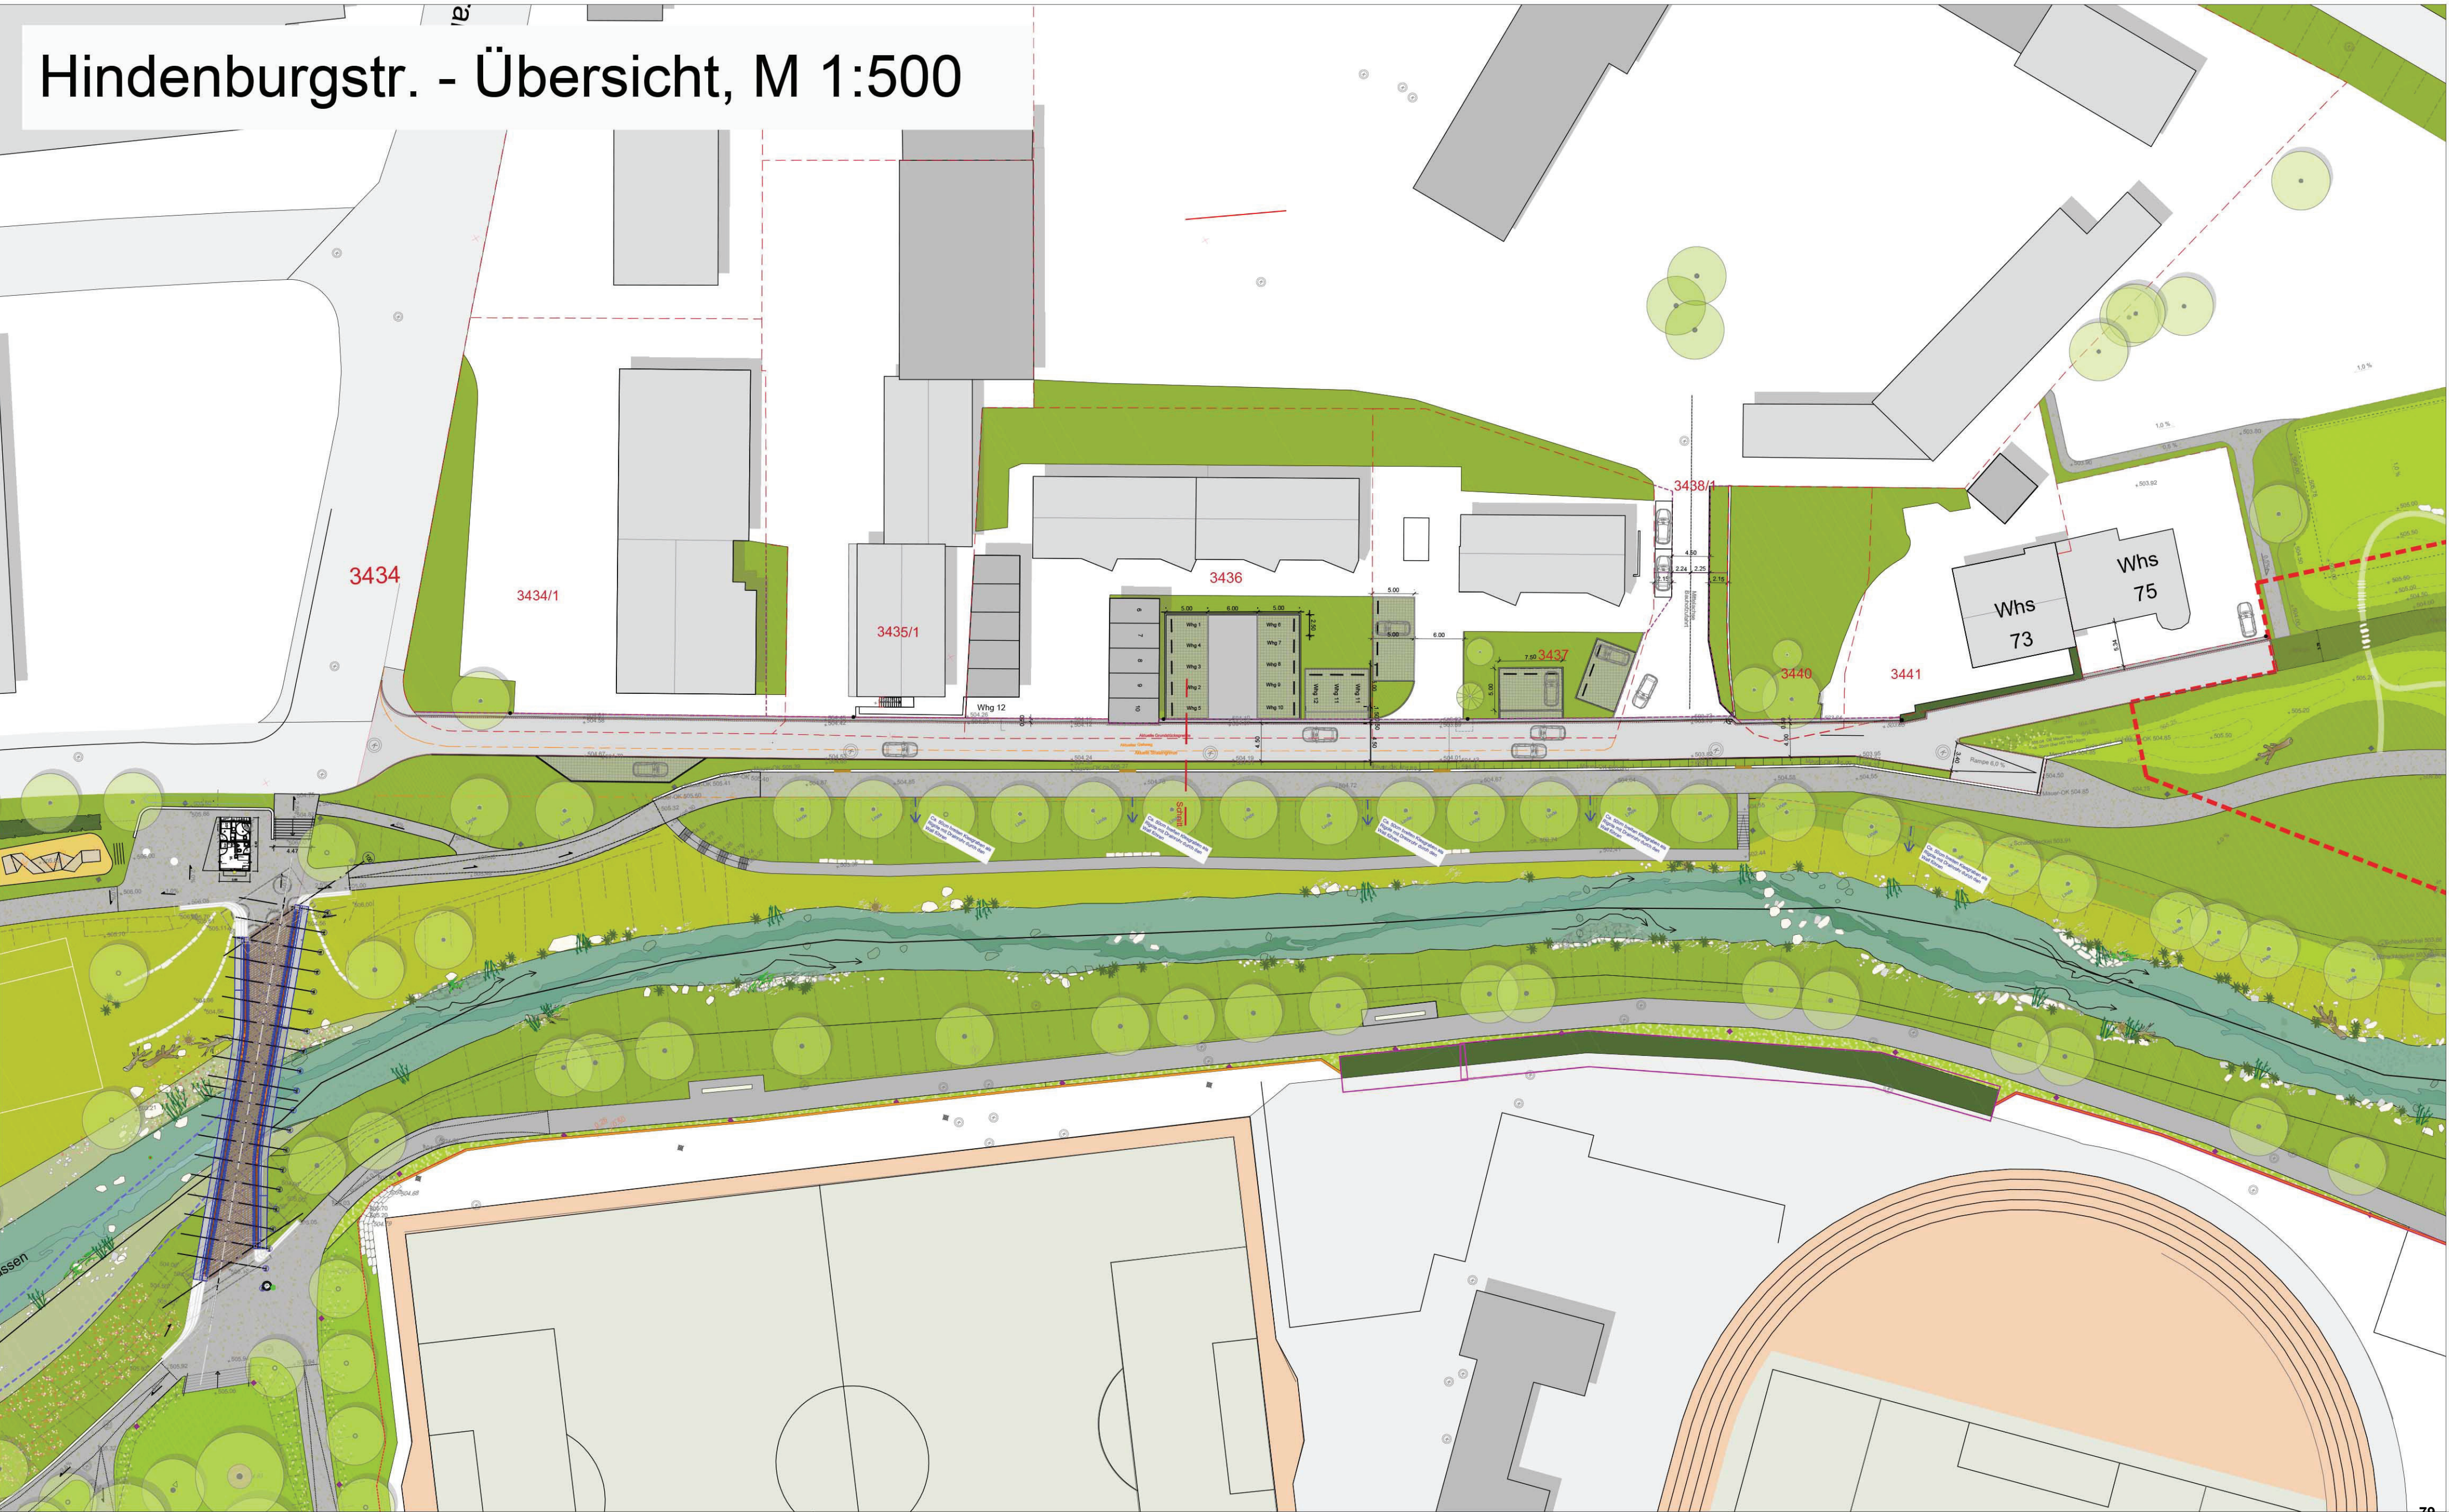

Hindenburgstr. - Schnitt, M 1:50

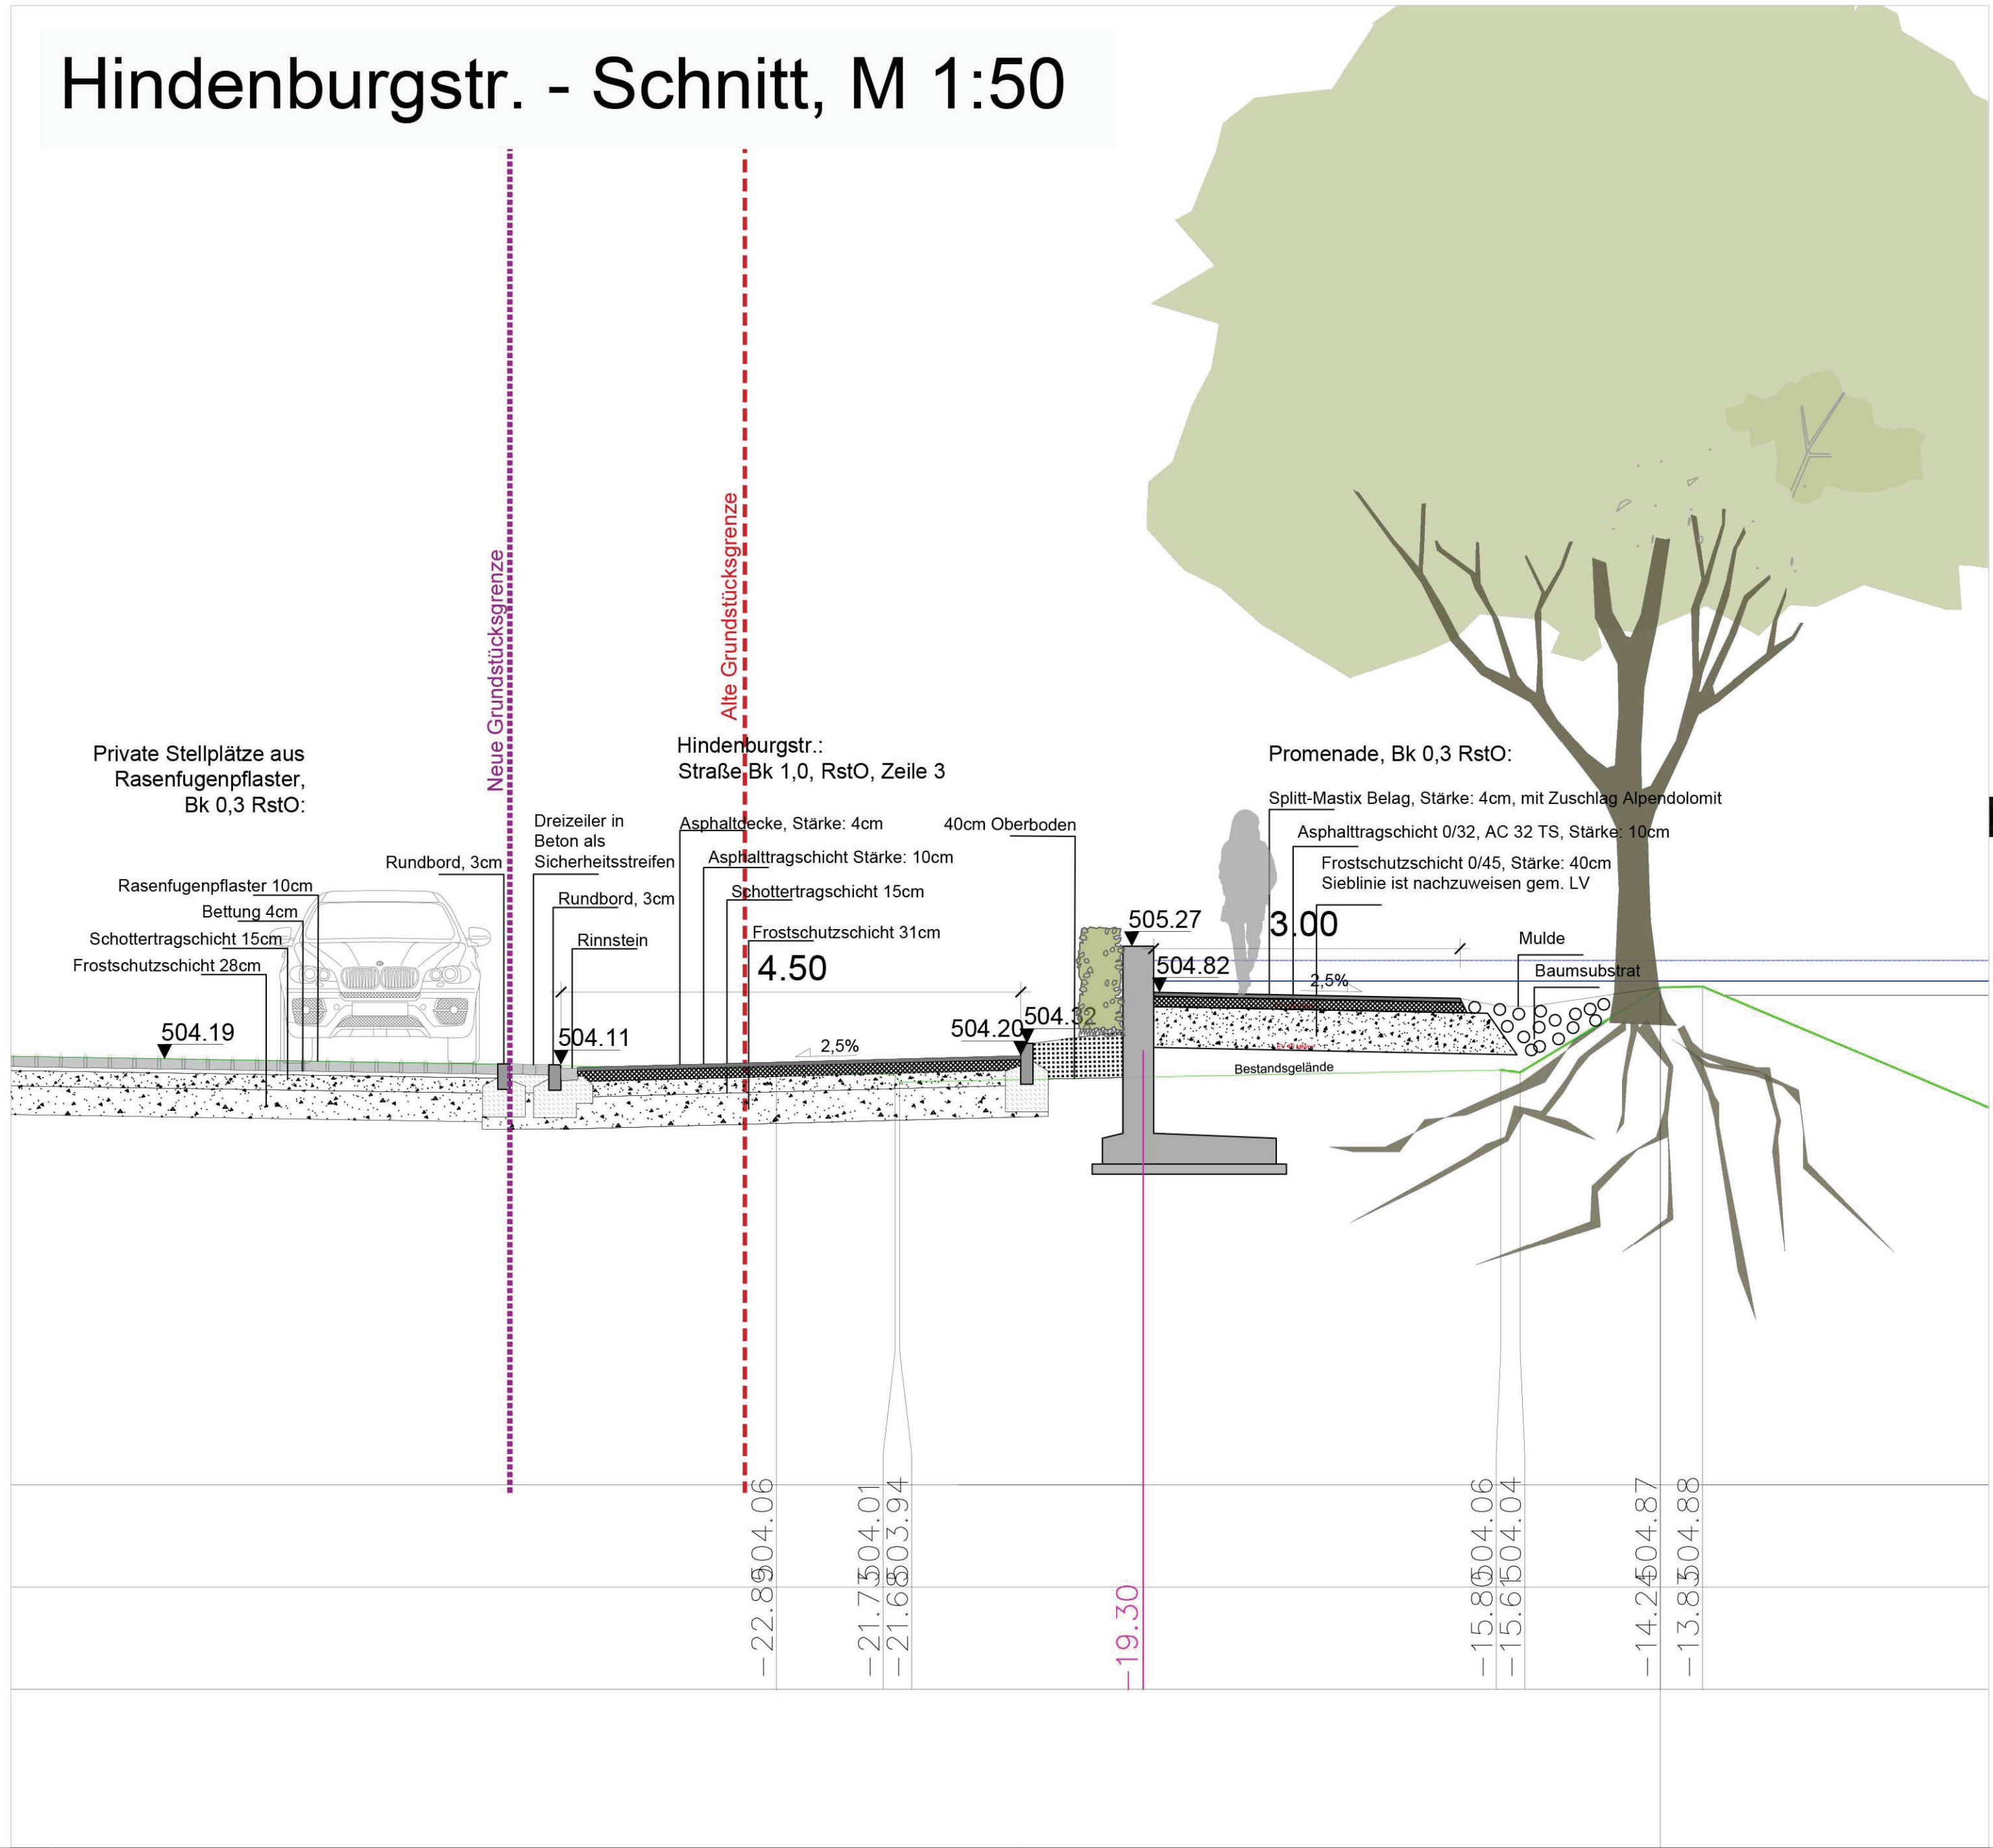

Überlingen • Stuttgart • München

PLANSTATT SENNER

WERKPLANUNG

Planinhalt: Hindenburgstr. - Straßenbau, Übersicht

Projekt: Landschaftsachse NORD - Gartenschau 2023

Ort: Balingen

Bauherr: Stadt Balingen

Neue Straße 31, 72336 Balingen

Datum: 20.12.2020

Maßstab: 1:200 / 1:500

Projekt-Nr.: 2029D

Blatt-Nr.: 2029D_

Gezeichnet: KW

Blattgröße: A0 quer

Geprüft:

Dateiname:

Änderung:

Bearbeitet:

Datum:

Index:

Unterschrift Landschaftsarchitekt

Unterschrift Bauherr

Johann Senner | Freier Landschaftsarchitekt SRL | Dipl. Ing. (FH) | Landschaftsarchitektur | Umweltplanung | Stadtentwicklung

Planstat Senner | Breitelstraße 21 | 88602 Überlingen | Telefon: +49(0)7551-9199-0 | Fax: +49(0)7551-9199-29 | info@planstatt-senner.de | www.planstatt-senner.de