LAGEPLAN

zum Aufstellungsbeschluss

Bebauungsplan und Örtliche Buvorschriften

Mühlweg

Balingen
Große Kreisstadt

Stadtteil Ostdorf

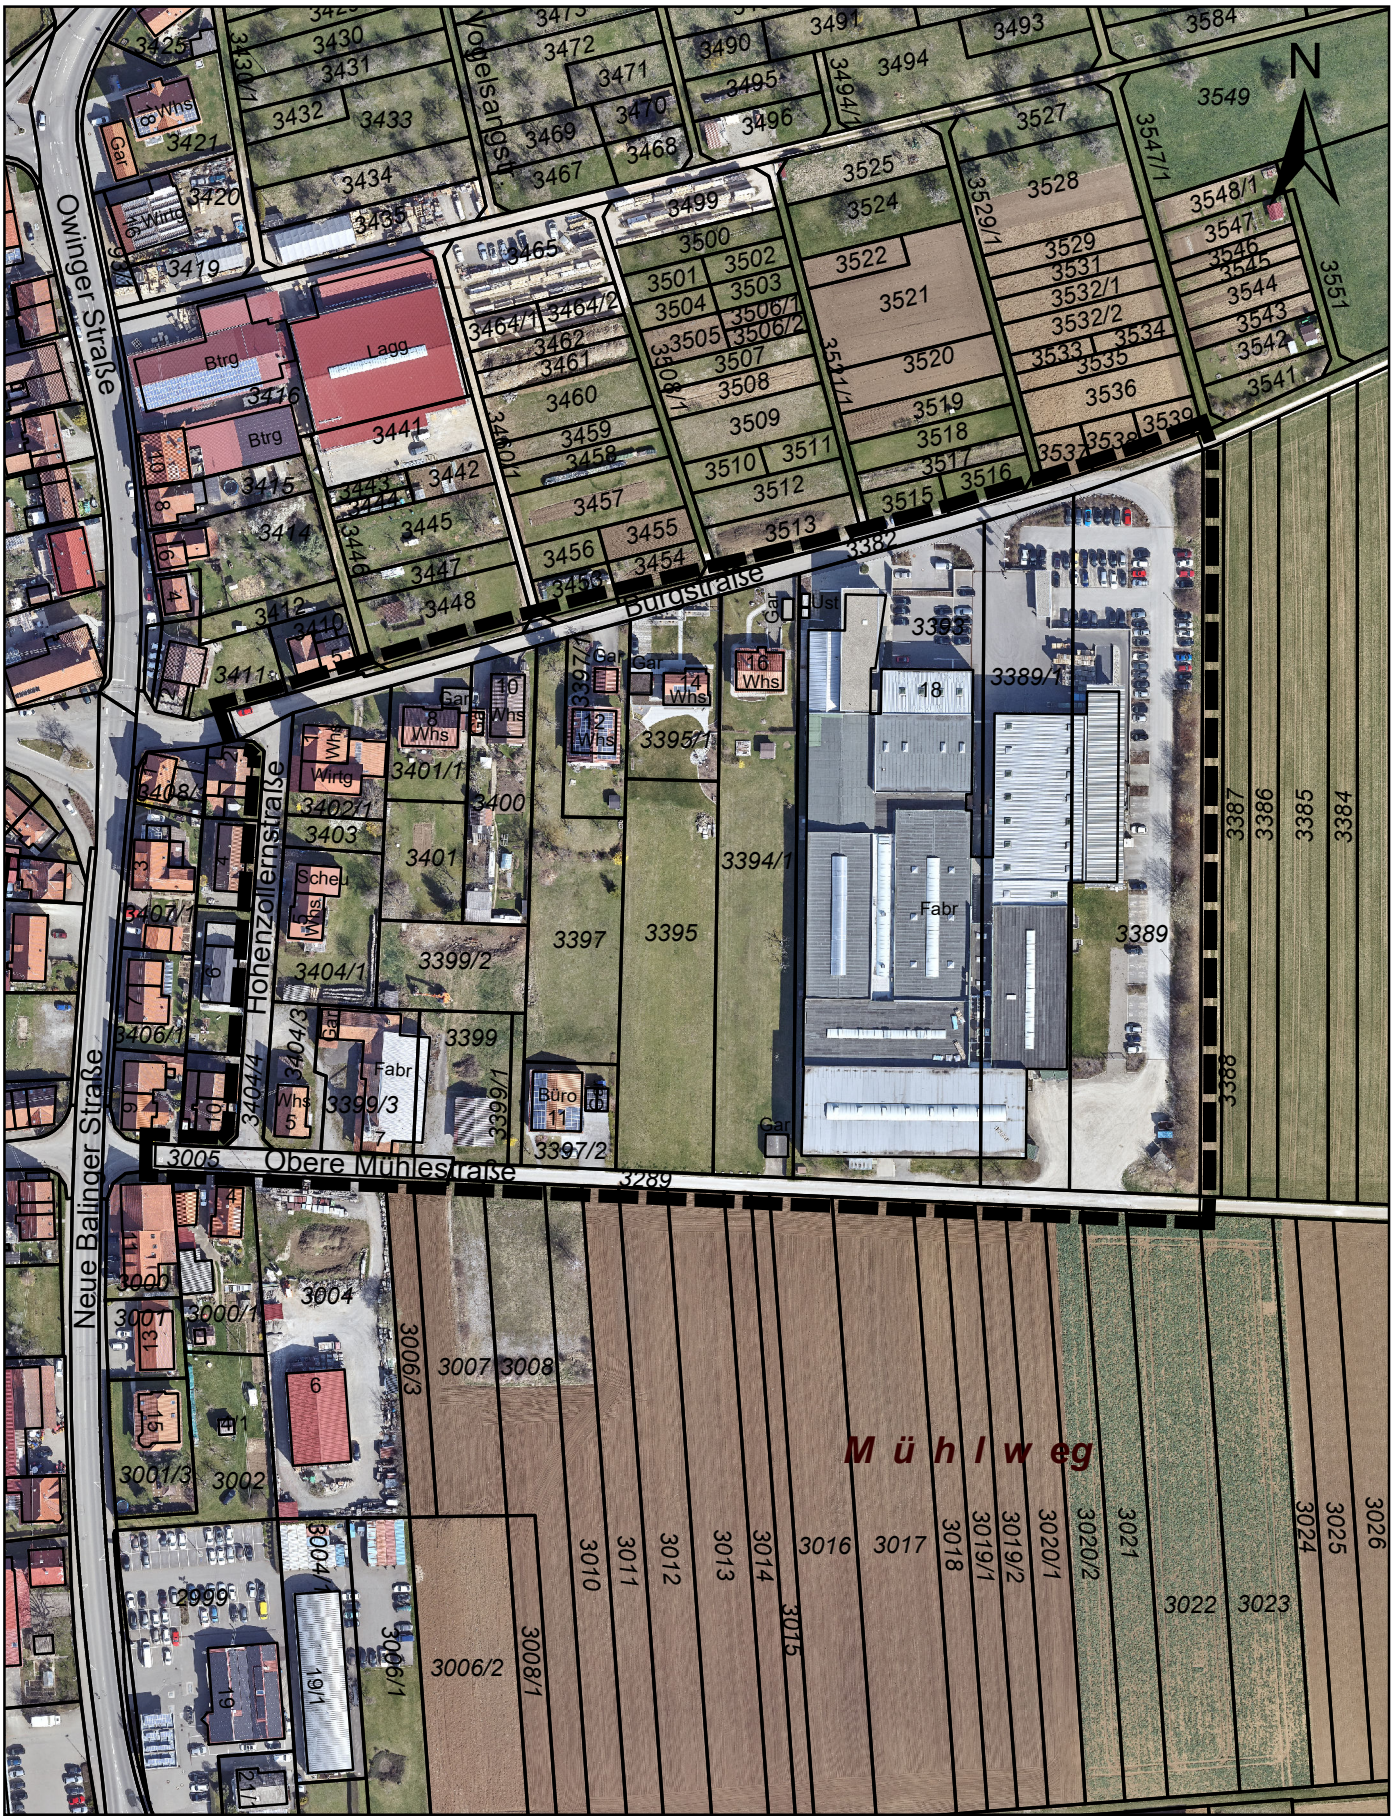

03.07.2019 ABT. GEOINFORMATIONEN / VERMESSUNG

Maßstab 1:2000