LAGEPLAN

zum Aufstellungsbeschluss

Bebauungsplan und Örtliche Bauvorschriften

"Balinger Straße, Grünfläche Hochwasserdenkmal"

Balingen
Große Kreisstadt

Stadtteil Frommern

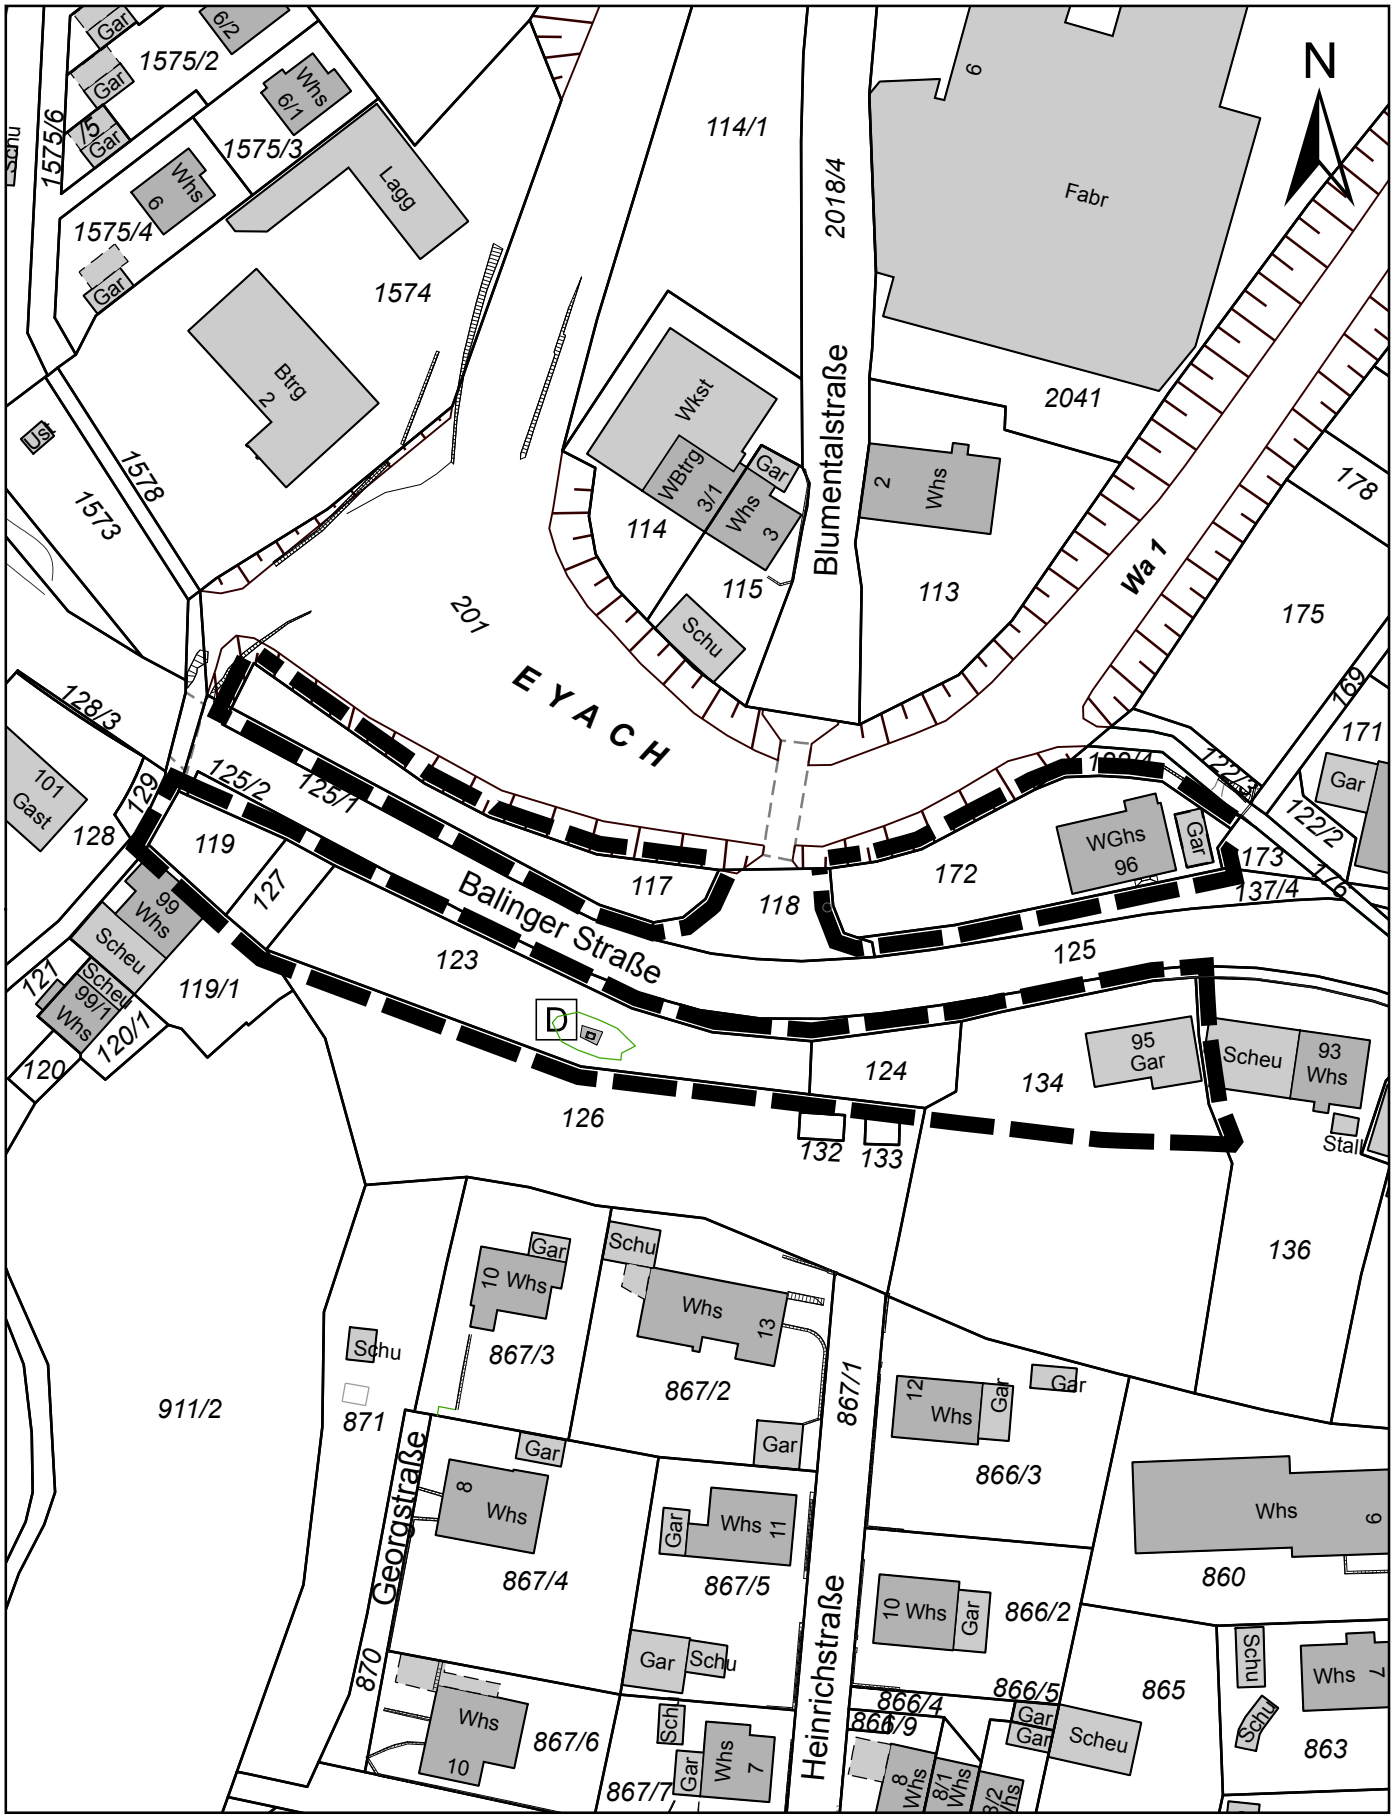

02.10.2015 ABT. GEOINFORMATIONEN / VERMESSUNG

Maßstab 1:1000