LAGEPLAN

zum Aufstellungsbeschluss

Bebauungsplan und Örtliche Bauvorschriften

SO Grund Flst. 2150/6

Balingen
Große Kreisstadt

Stadtteil Engstlatt

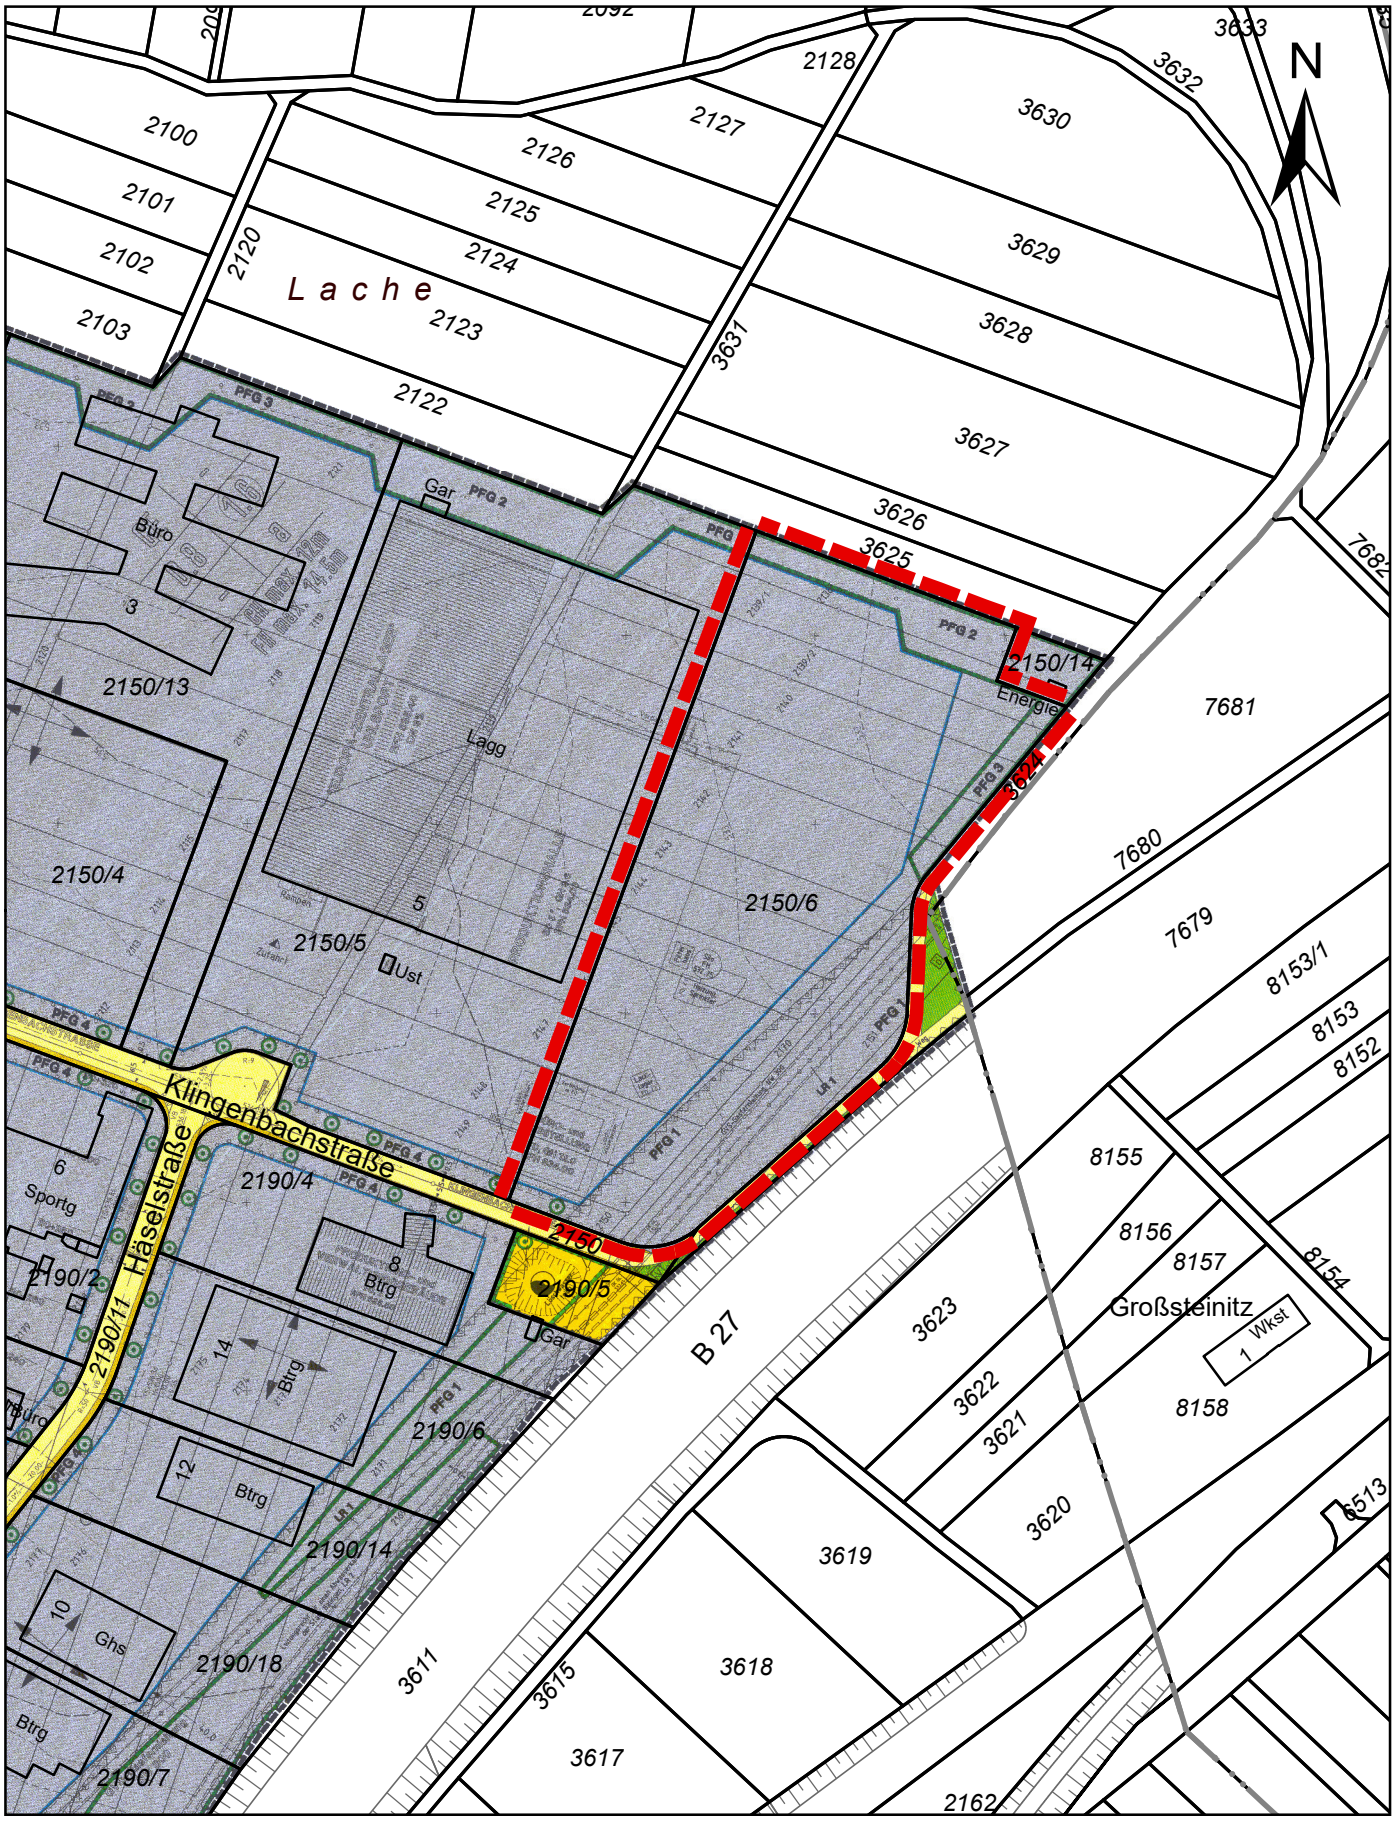

26.07.2022 ABT. GEOINFORMATIONEN / VERMESSUNG

Maßstab 1:2000