LAGEPLAN

zum Aufstellungsbeschluss

Bebauungsplan und Örtliche Bauvorschriften

Sondergebiet Landwirtschaft Steinenbühl

Balingen
Große Kreisstadt

Stadtteil Balingen

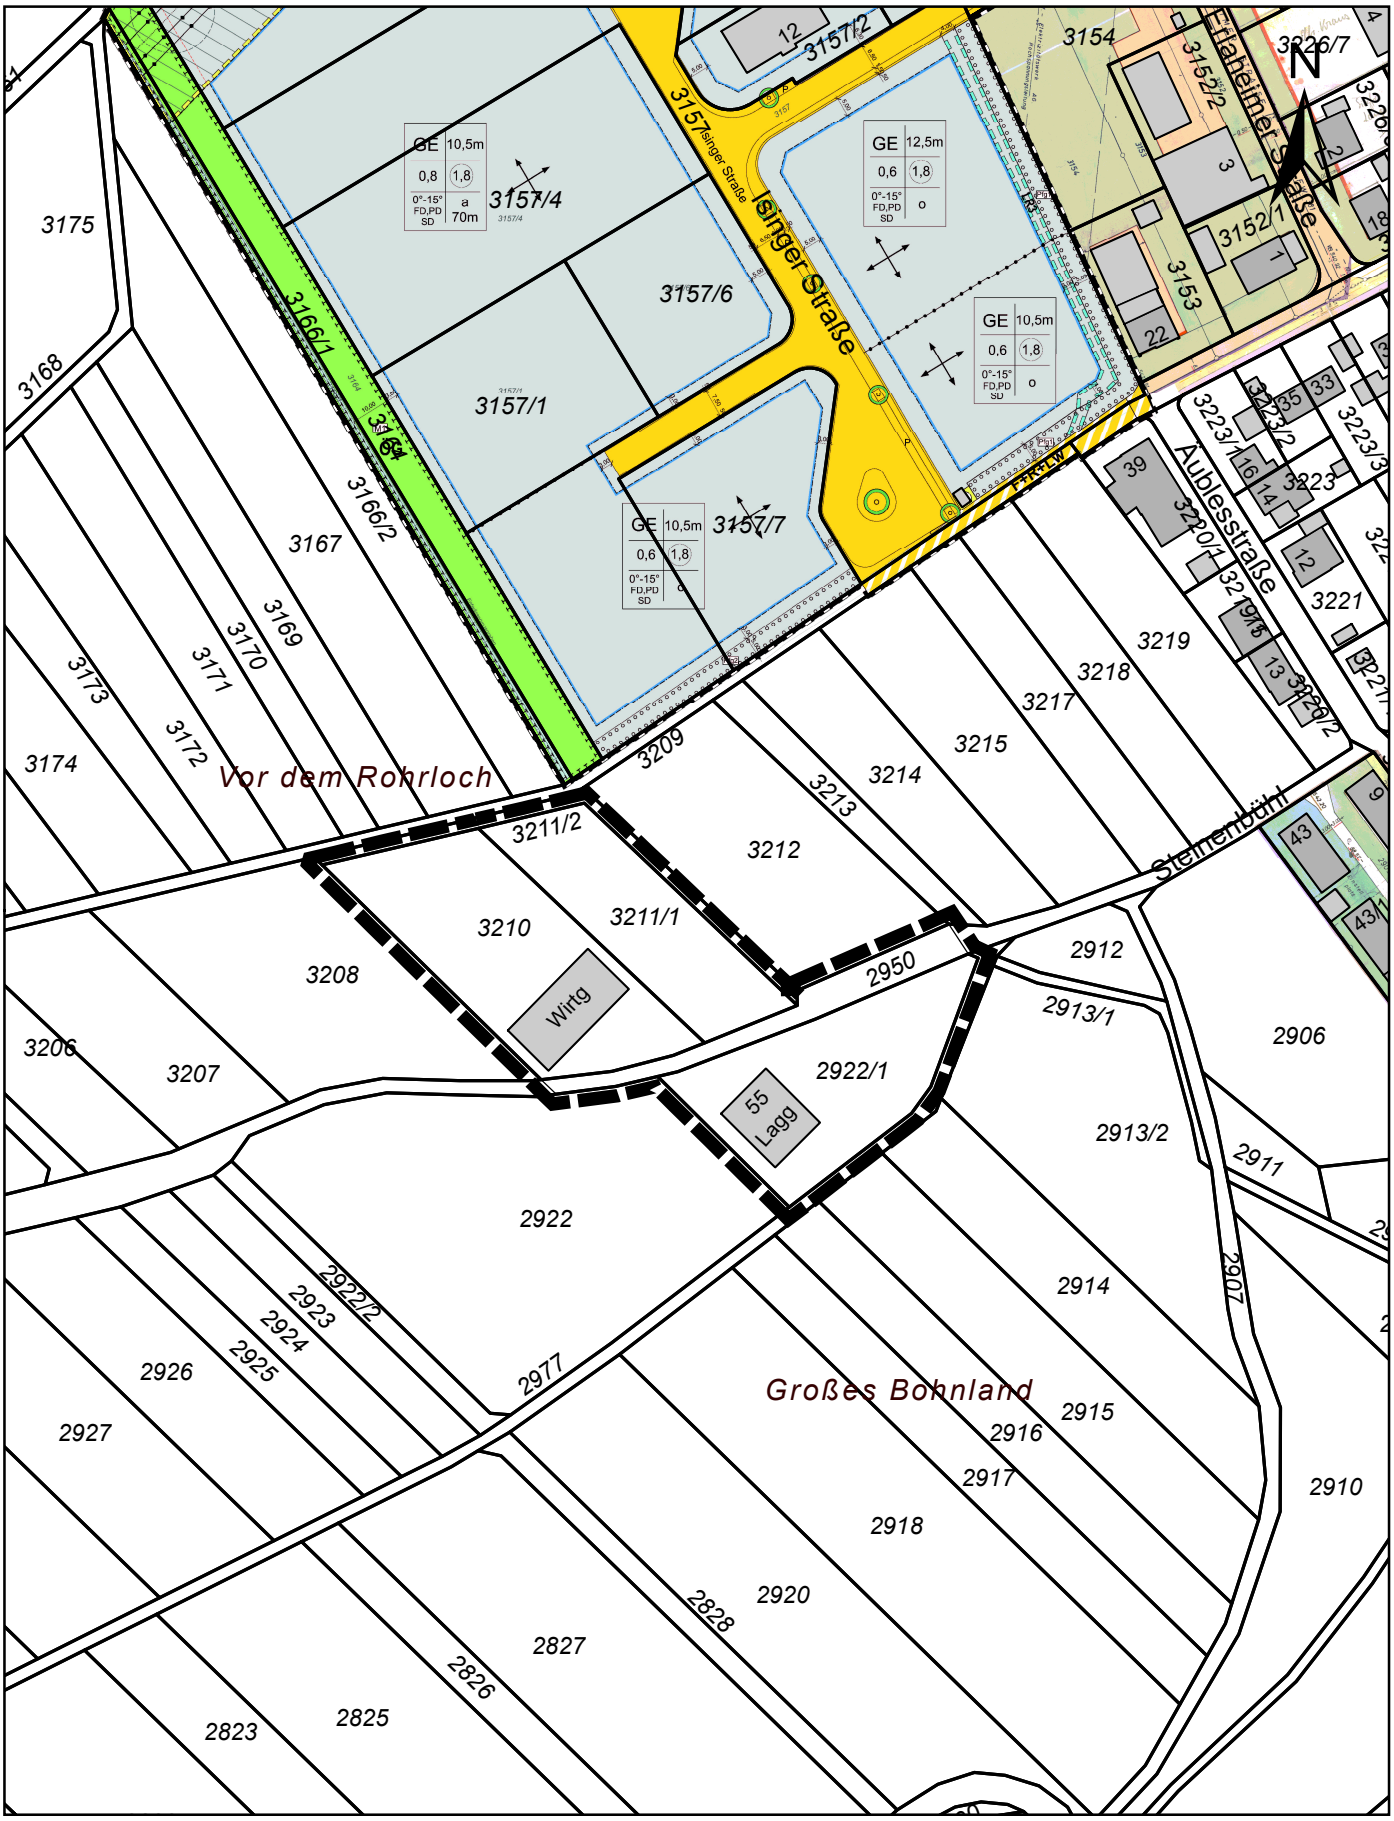

08.08.2022 ABT. GEOINFORMATIONEN / VERMESSUNG

Maßstab 1:2000