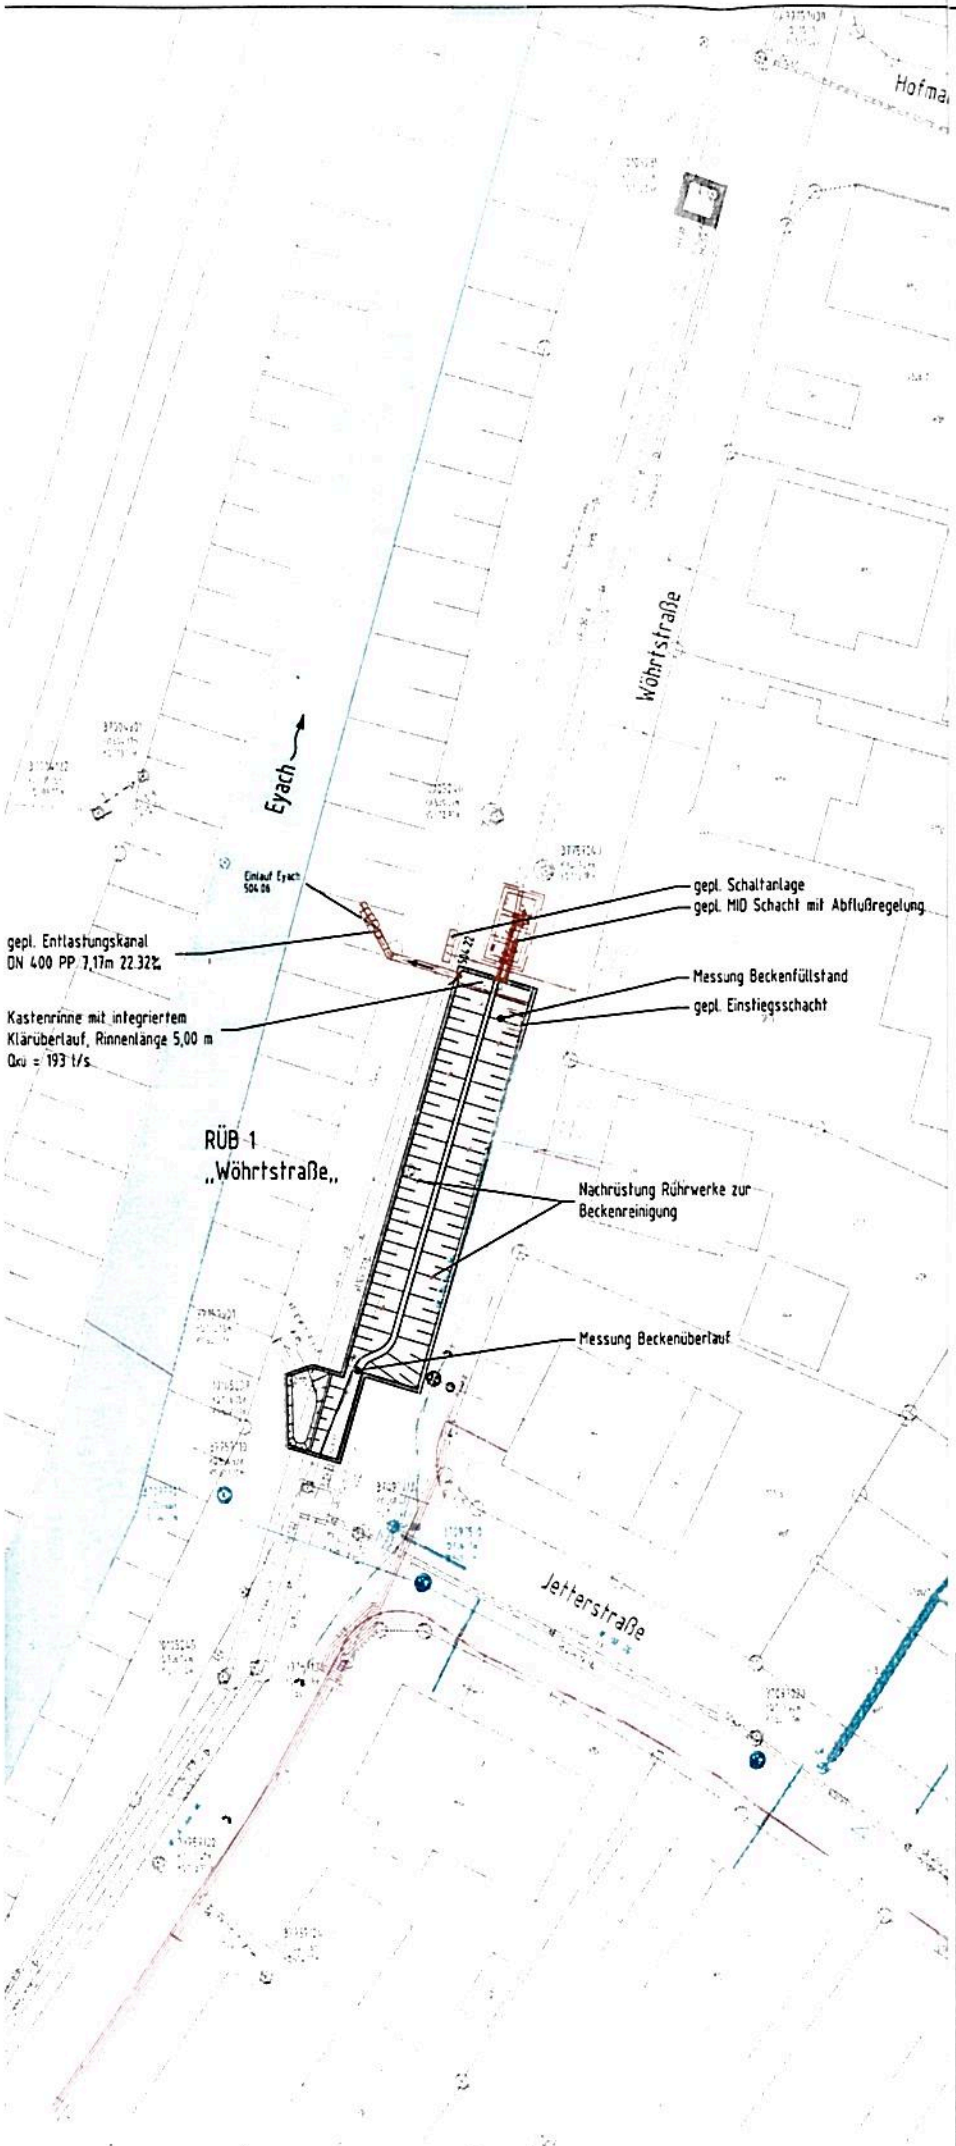

Legende:

- Bestand
- Planung
- best. Regenwasserkanal
- best. Mischwasserkanal
- Abbruch
- best. Trinkwasserleitung
- best. Gasleitung
- best. Stromleitung
- best. Fernmeldekabel
- best. Gasleitung

Bestehende Leitungen und Kabel sind nur nachrichtlich aus Bestandsplänen der Stadt/ Stadtwerke Balingen entnommen.
Die genaue Lage ist, vor Beginn der Arbeiten bei den zuständigen Leitungsträgern einzuholen und vor Ort zu überprüfen!

Anlagen Nr.: 2

GÖTZELMANN + PARTNER
BERATENDE INGENIEURE

Seit 1955.. traditionell innovativ

Zweckverband Abwasserreinigung Balingen
Kläranlage Balingen

Umrüstung Regenüberlaufbecken „RÜB 1 Wohrtstr." in Balingen

Leistungsphase:
Entwurfsplanung

Lageplan
RÜB 1 „Wohrtstraße"

Maßstab: 1 : 250	Zeichnungs-Nr. 377-120-201	Anerkannt:	Vorabzug 07.07.20
gefertigt: Juli 2016	gezeichnet: sg		