


 Abgrenzung der Vorbereitenden Untersuchungen
im Bereich "Jugendhaus/ Aktivpark" ca. 2,52 ha

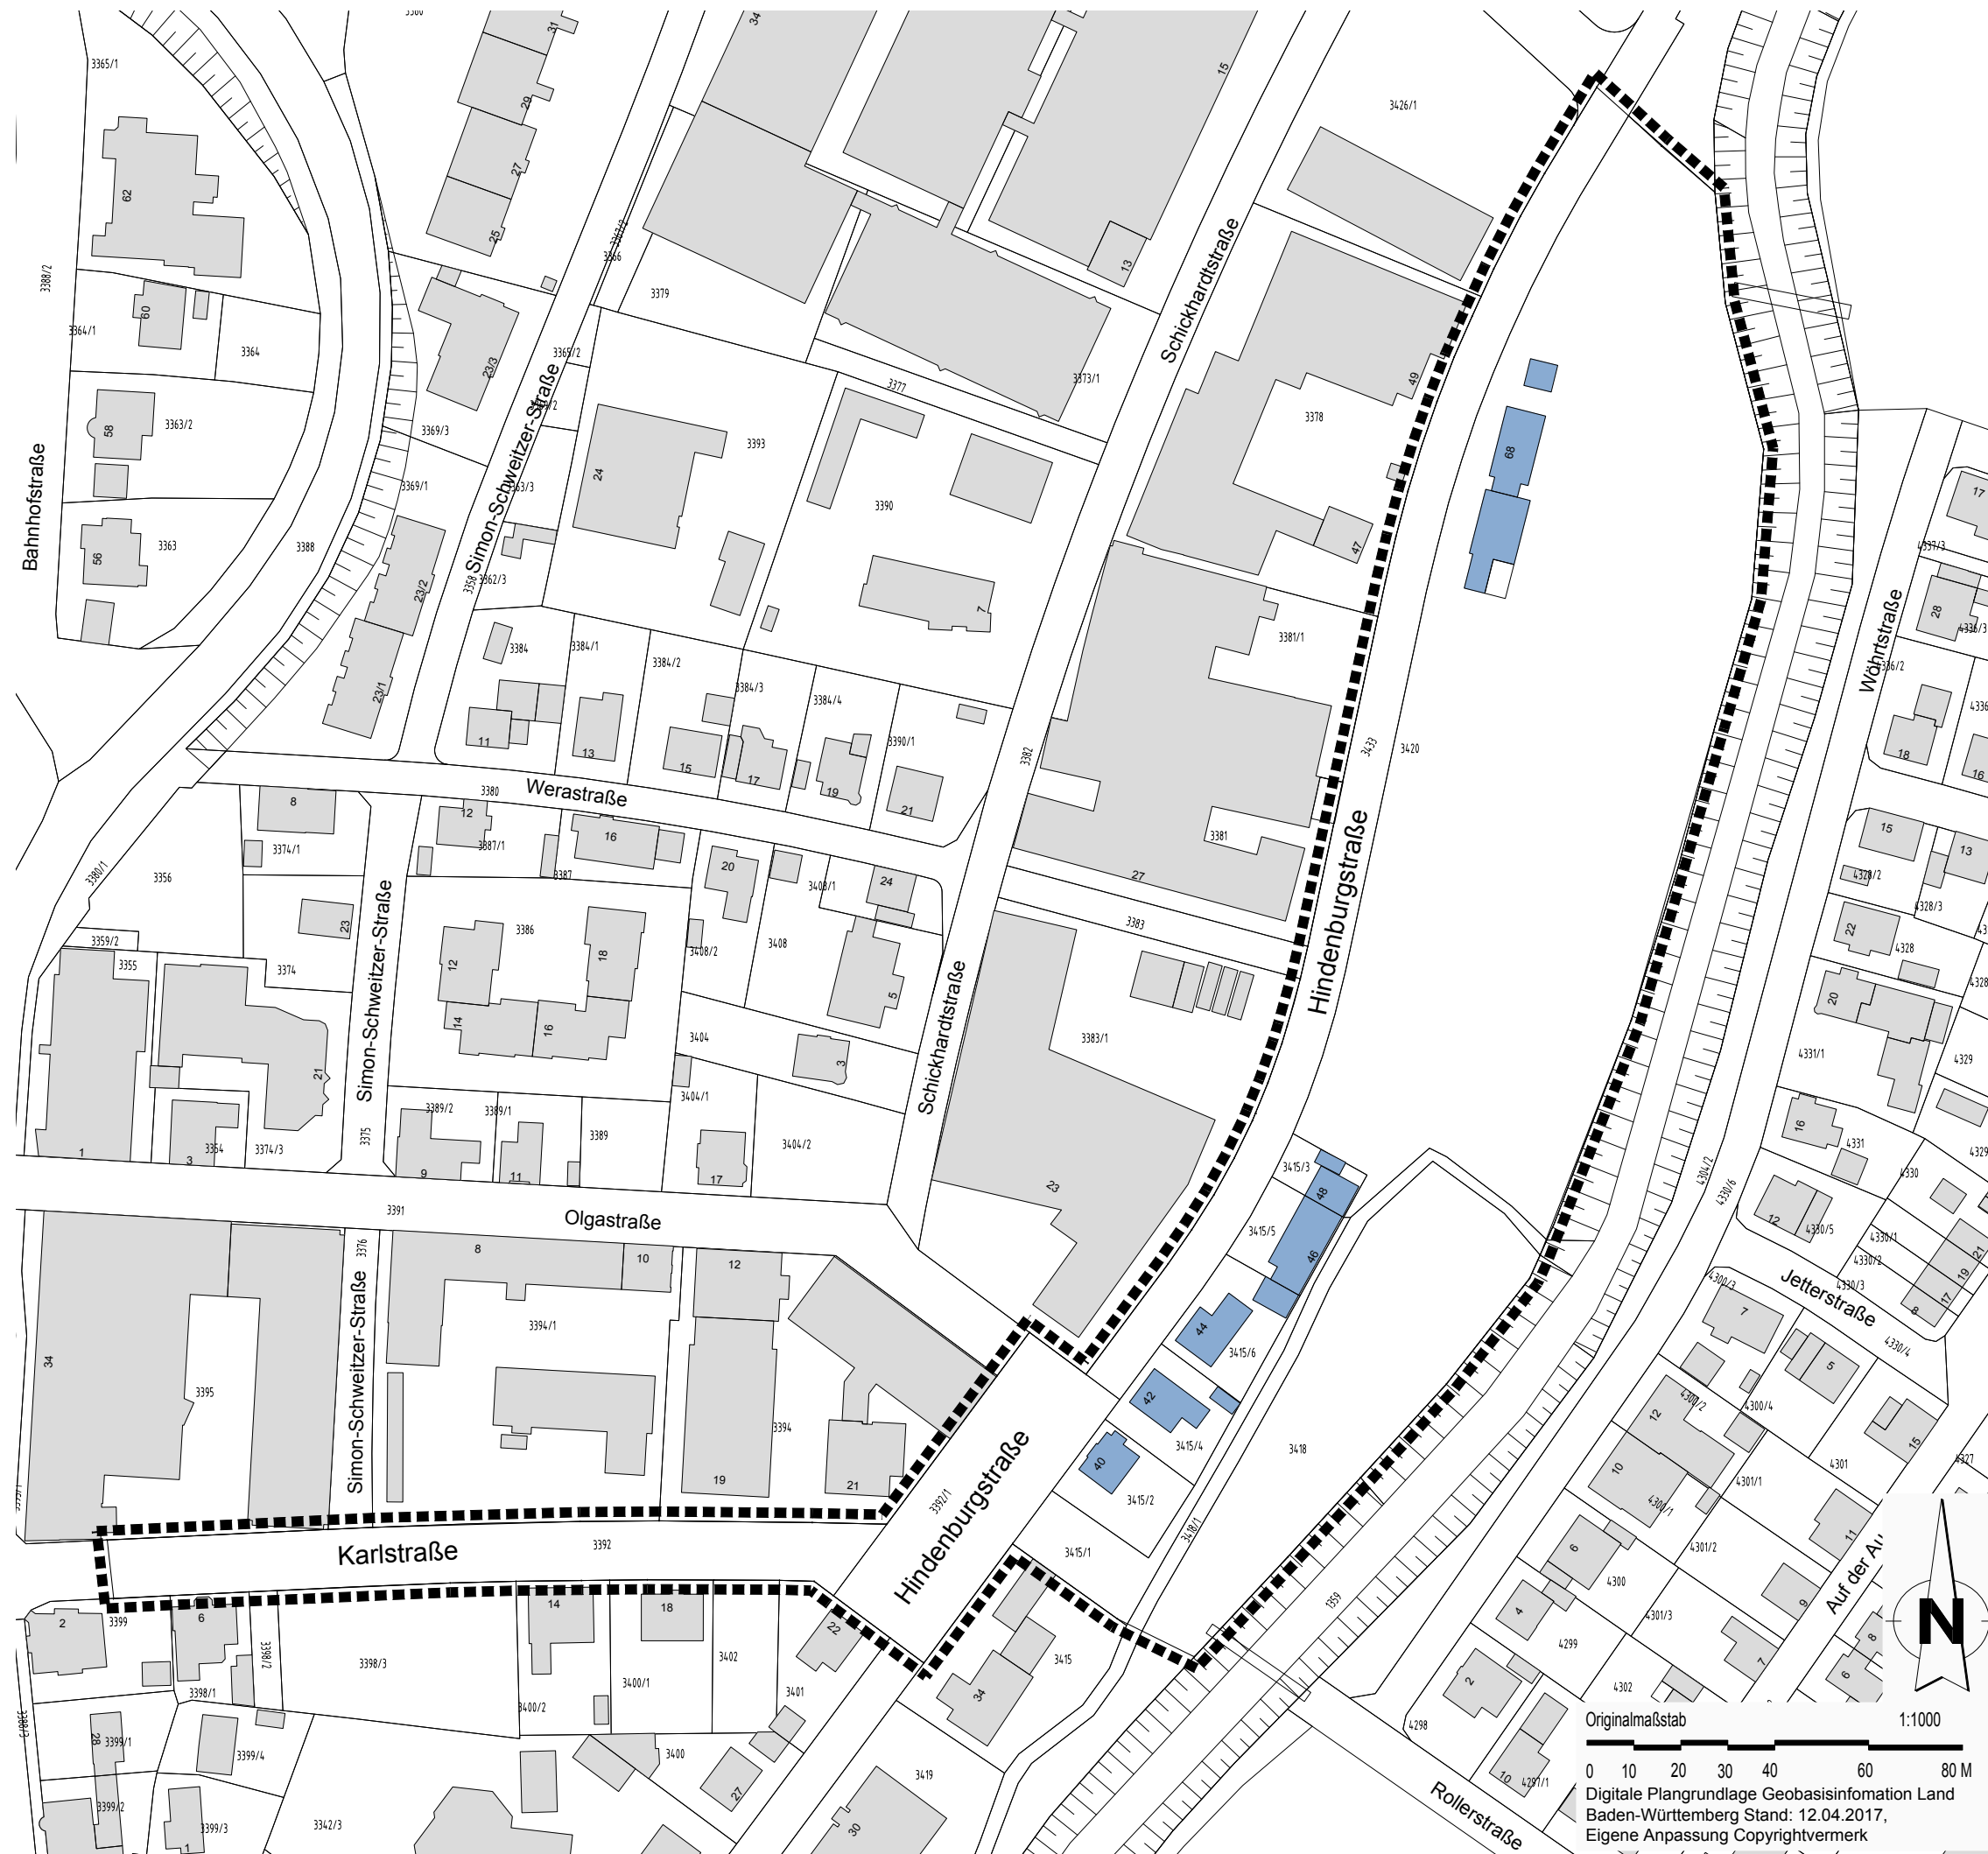

Stadt Balingen

Integriertes Entwicklungskonzept
Vorbereitende Untersuchungen
für den Bereich "Jugendhaus/ Aktivpark"

Geplante 1. Erweiterung des Sanierungs-
gebiets "Erweiterungsbereich Innenstadt II"

ABGRENZUNGSPLAN

Hauptgeschäftsstelle
Stuttgart
Olgastraße 54
70182 Stuttgart

Projekt Nr.
28.08.2017/ ef