


RQ 1

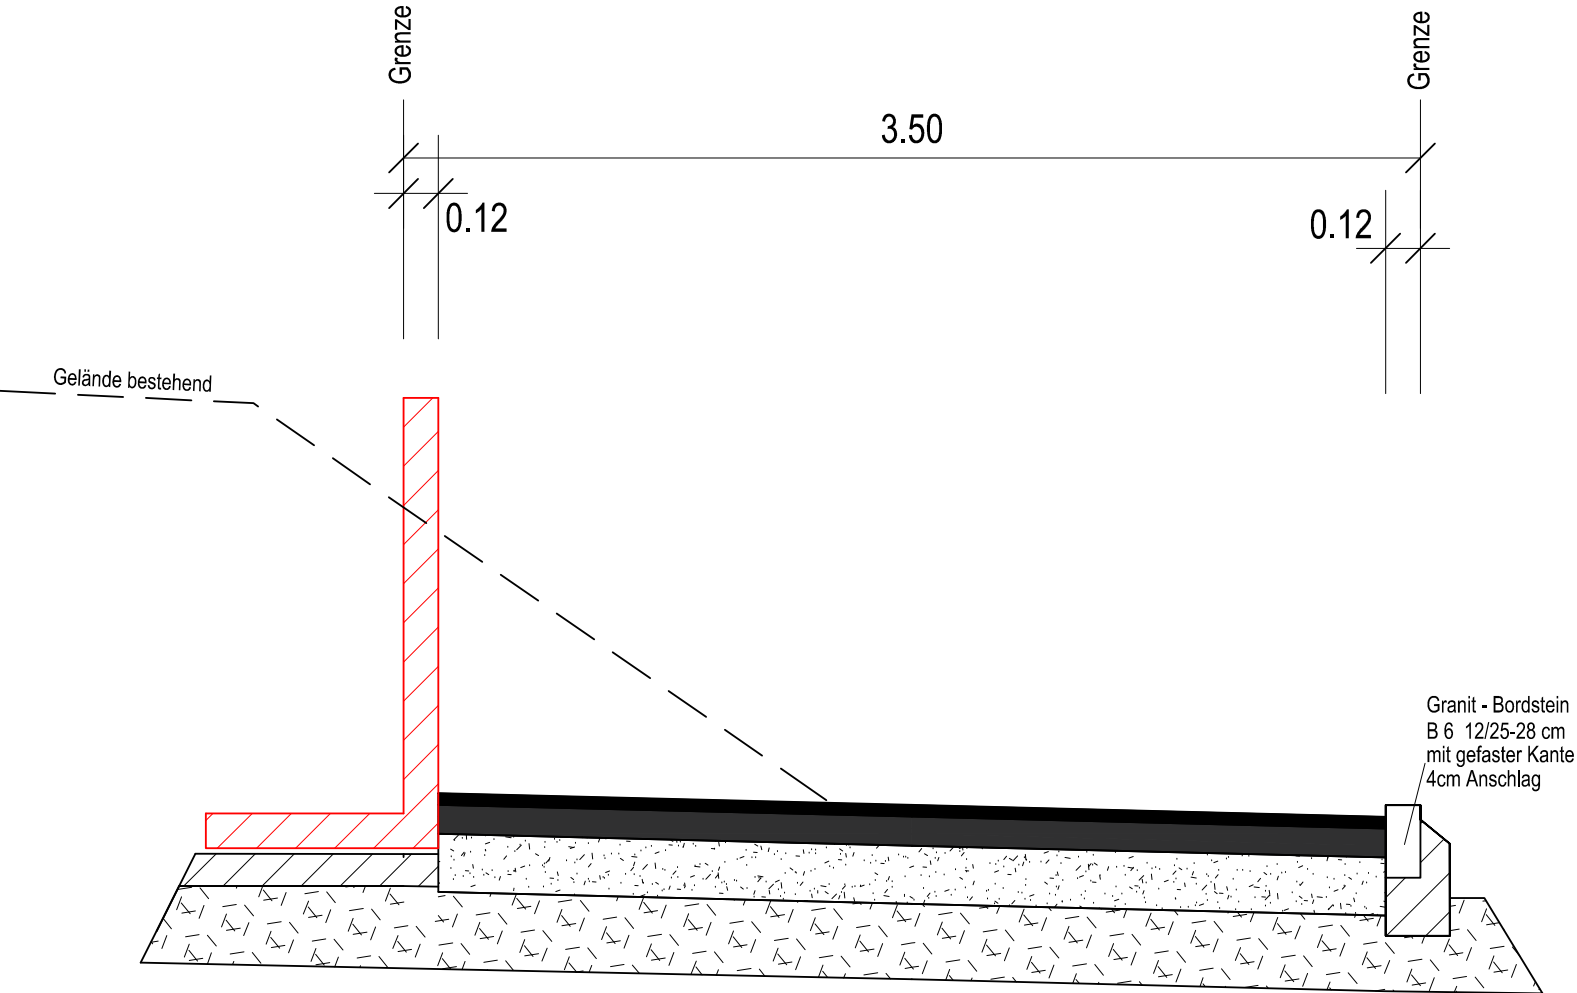


Fundament Mauerscheiben

- 3,0 cm Mörtelbett
- 10,0 cm Beton C 20/25
- 15 -30cm Schottertragschicht 0/45

Aufbau Fahrbahn

- 4,0 cm Asphaltdeckschicht 0/8
- 10,0 cm Asphalttragschicht 0/32
- 20,0 cm Schottertragschicht 0/45
- 26,0 cm Frostschuttschicht 0/45
- 60,0 cm Gesamtstärke

RQ 2

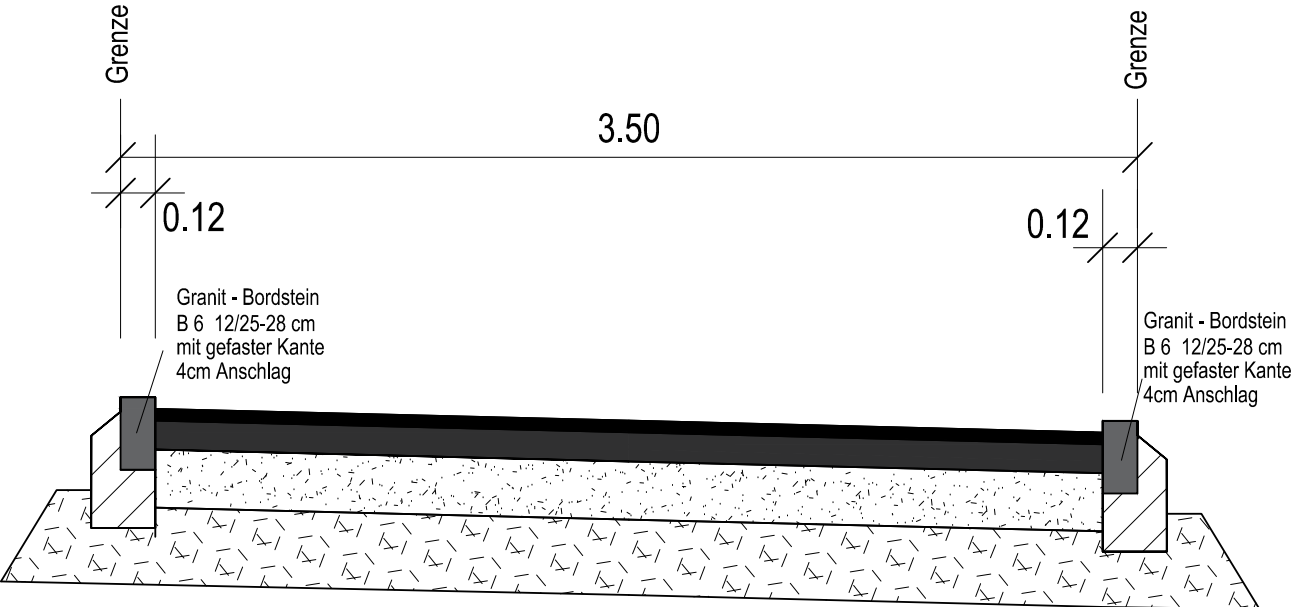

	xxxxxxx		
Nr.	Art der Änderung	Datum	Zeichen



Große Kreisstadt Balingen

TIEFBAUAMT, NEUE STR. 31, 72336 BALINGEN
TEL.: 07433/170-291 FAX: 07433/170-125
mail: tiefbauamt@balingen.de

Dürerstraße
Ausbau Weg Flurstück 3863

Entwurfsplanung	Anlage		Plan-Nr
			E2
	Bearbeiter	C. Fecker	Planstand
Regelquerschnitte	gezeichnet	Fe	14.12.2017
	Format	420mm x 297mm	
	Projekt	-	
		Maßstab	1:25

Aufgestellt:
Balingen, den