

Name: **Brücke über die Eyach - Blumentalstraße/Straßenbrücke über die Eyach -**

Bemerkung:

Art: Brücke mit Balken- / Plattenmischsystem

Ort: Balingen-Frommern

Konstrukt.: Stb.-Massivplatte auf Stahltragkonstruktion

Stadium: Bauwerk unter Verkehr

Stat.Sys.L.:

Stat.Sys.Q:

Amt: Zollernalbkreis

SM:

HP: 27.01.2015 Prüflahr: 2015

EP: 13.09.1996 Prüffahr: 0

Brkl: !DIN: 12 MLCRIK:

NR-Stufe: NR-Klasse:

Bst.Ubb.:


Q.UBB: Zweistufiges Fachwerk

Q.HTW: Mit Querschnitt des Überbaus identisch

Felder: 1 Stw: m

Lage	Straße	Von Nk	Nach Nk	Netzknoten abschnitt	Station Mitte [m]	KM	Min B [m]	Min H [m]	Schilder StVO/Menge
*O:	G						2,30		262/12 t
U: Bach Eyach									



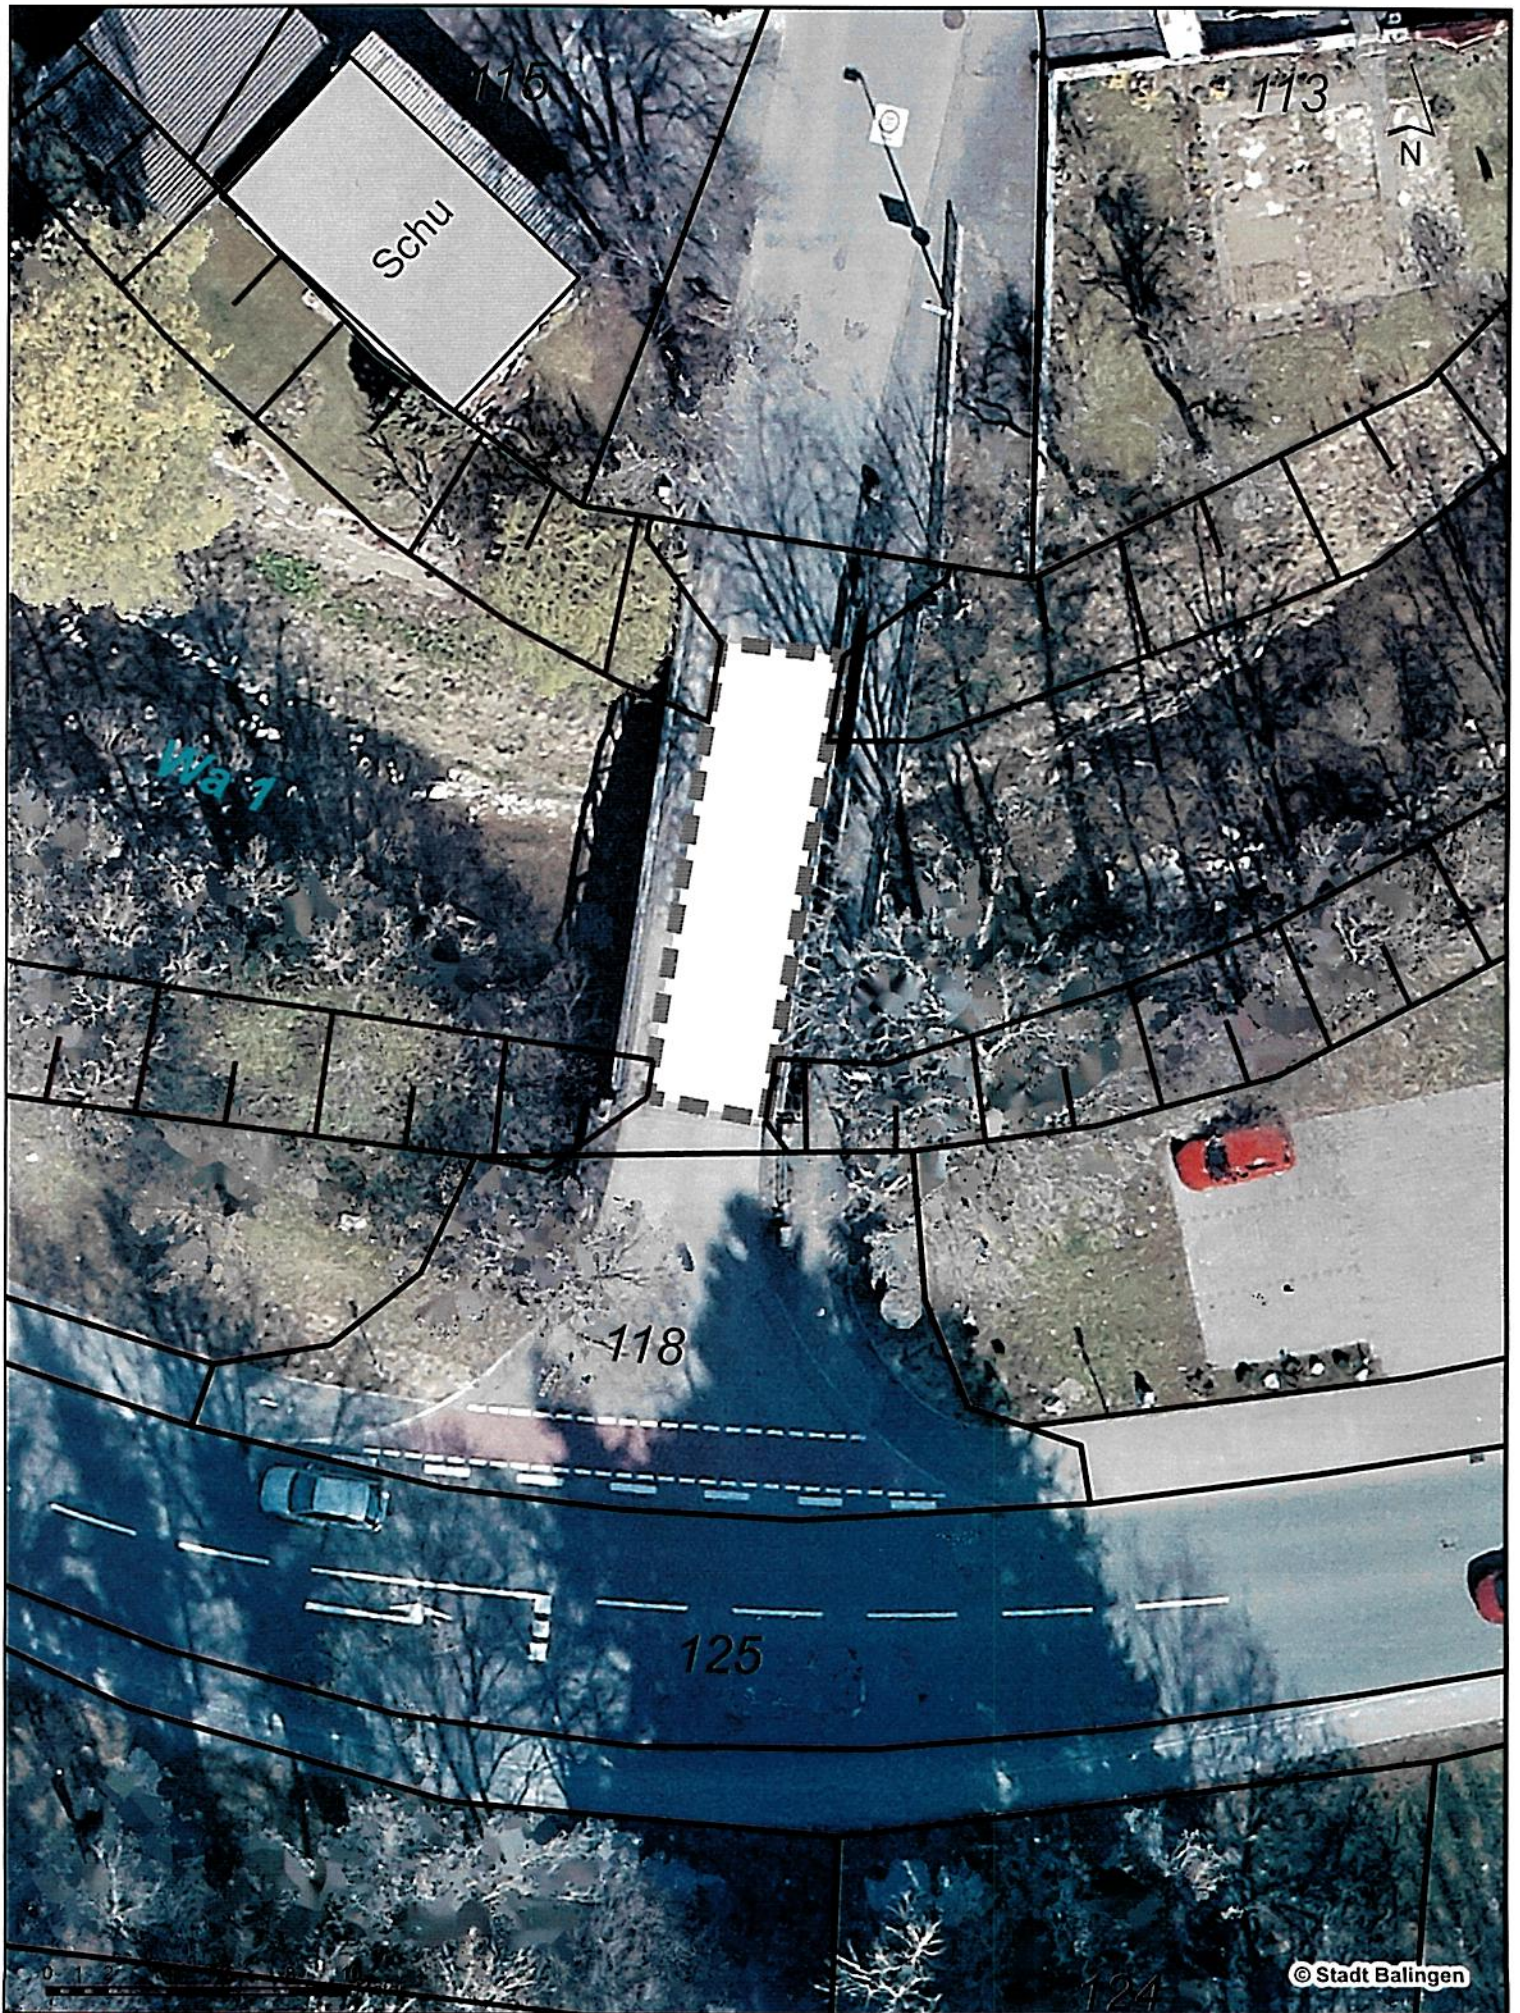

Basisinformation

Maßstab: 1:250

Stadt: Balingen

Stadtteil: Frommern

Hinweis: Liegenschaftskataster Stand 06.03.2018 09:57:25

Auszug vom: 12.04.2018

Auszug erstellt: SBL66120

© Stadt Balingen

Balingen
Große Kreisstadt
Amt für Stadtplanung und Bauservice
Abt. Vermessung/Geoinformationen