



Name: **Brücke über die Steinach südlich des Festgeländes**

Bemerkung:

Art: Plattenbalkenbrücke, Trägerrostbrücke

Ort: **Balingen**

Konstrukt.: einfeldriger, dreistegiger Plattenbalken

Stadium: Bauwerk unter Verkehr

Stat.Sys.L:

Stat.Sys.Q:

Amt:

SM:

HP: 24.10.2016 Prüfljahr: 2016

EP: 08.08.2000 Prüfabr: 0

Brkl: MLCRIK:

NR-Stufe: NR-Klasse:

Bst.Ubb.:


Q.UBB: Mehrstegiger Vollquerschnitt

Q.HTW: Mit Querschnitt des Überbaus identisch

Felder: 1 Stw: 7.05 m

[illegible]



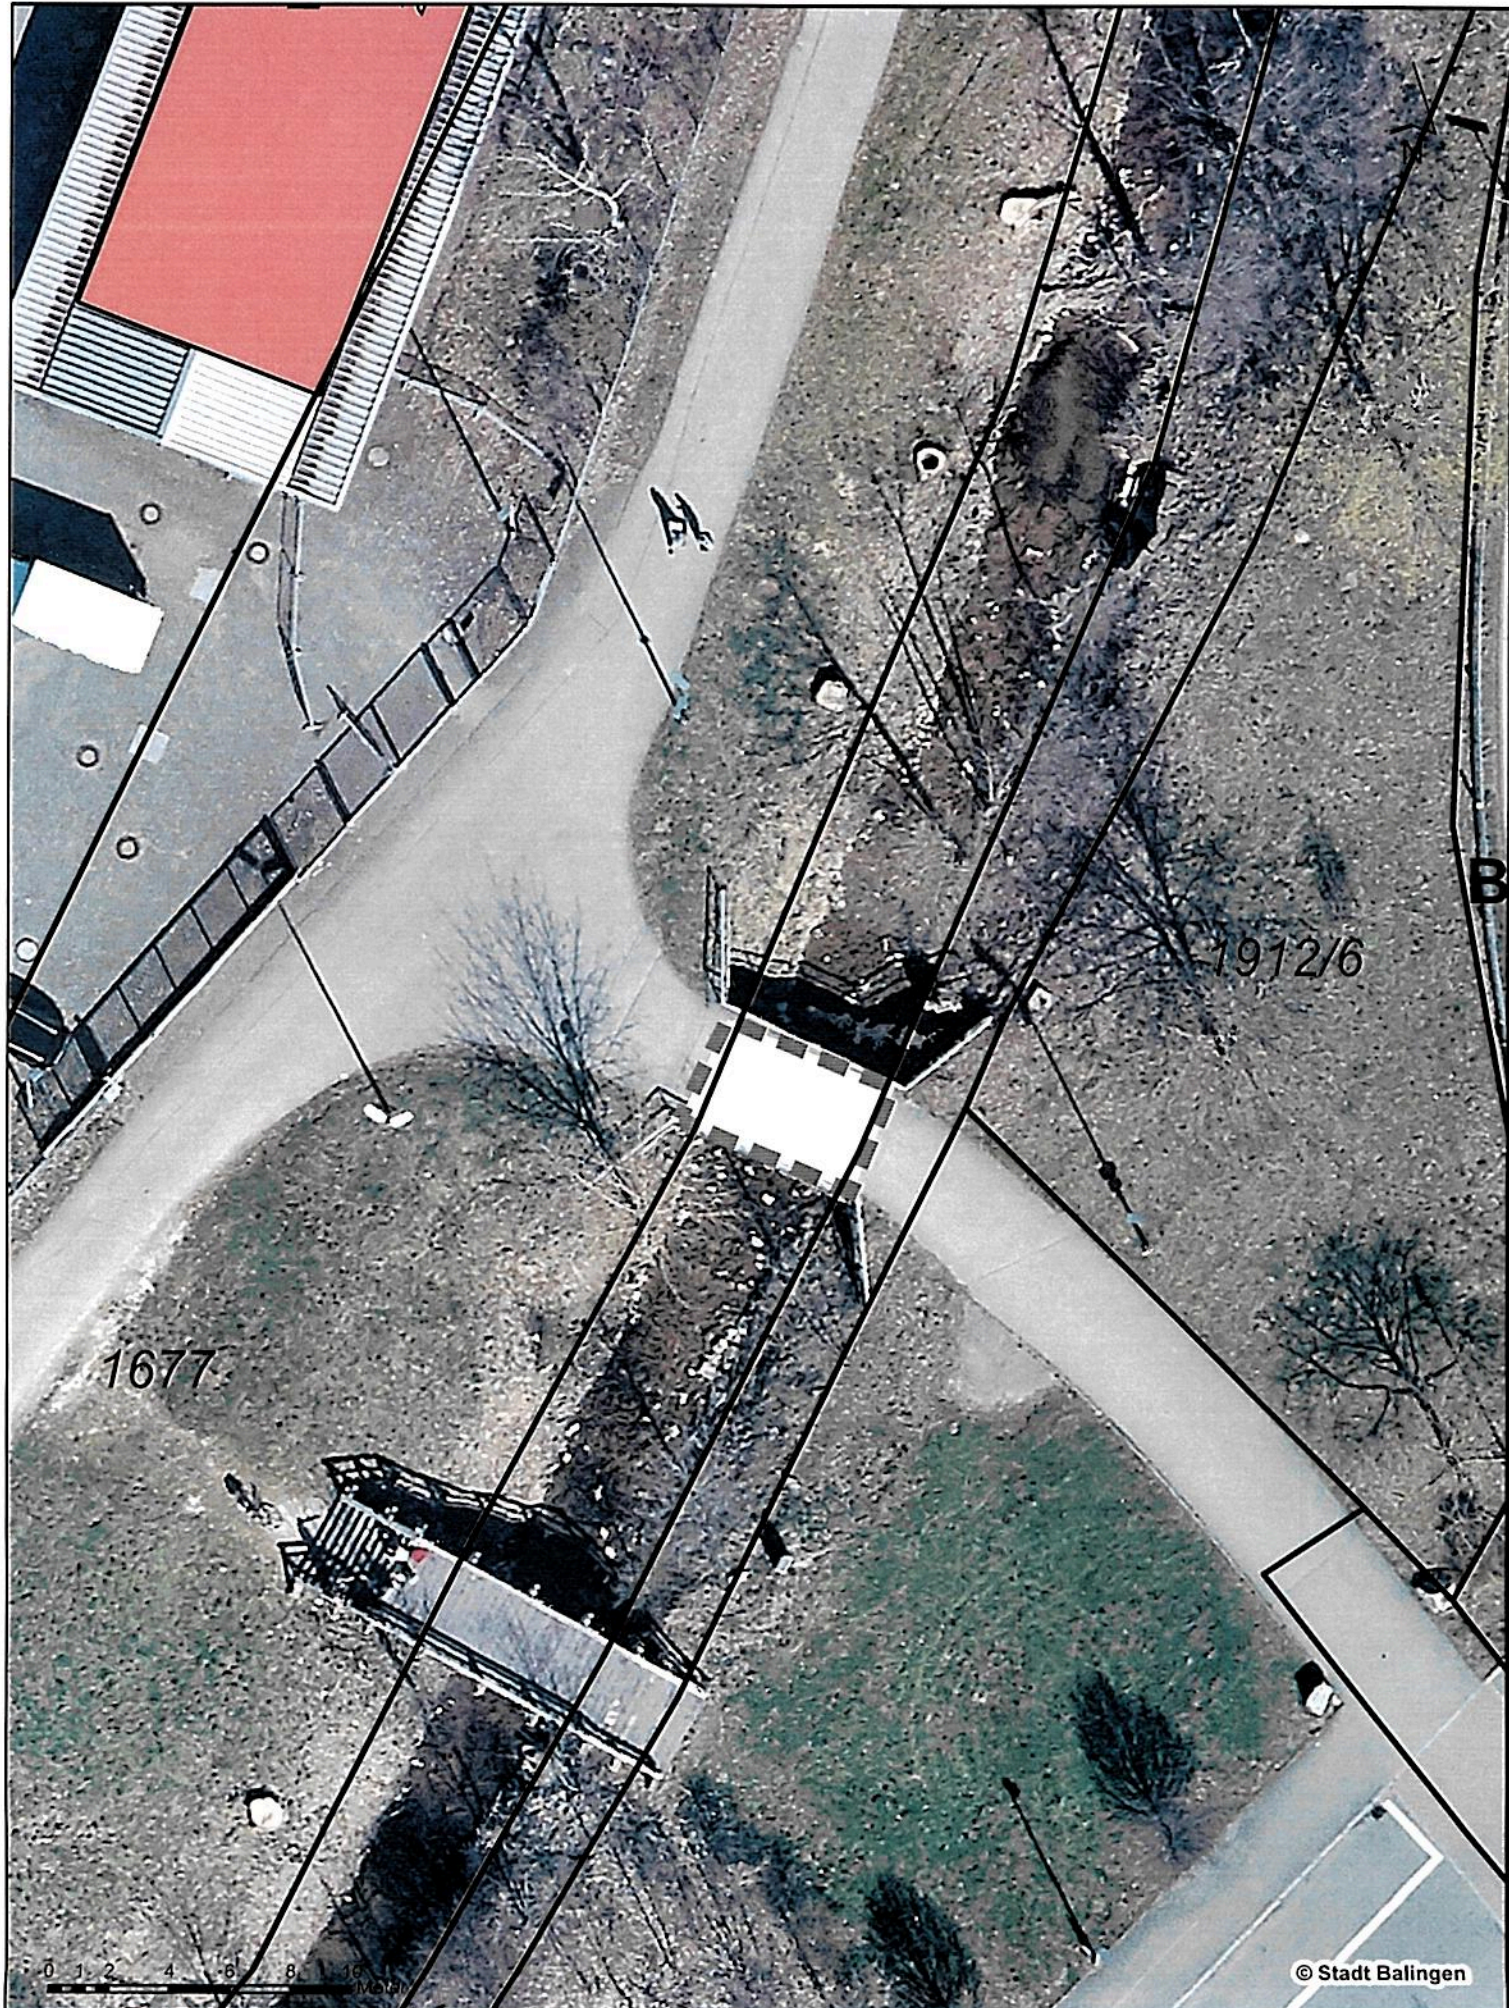

Basisinformation

Maßstab: 1:250
Stadt: Balingen
Stadtteil: Eningen

Hinweis: Liegenschaftskataster Stand 06.03.2018 09:57:25
Auszug vom: 12.04.2018
Auszug erstellt: SBL66120

Balingen
Große Kreisstadt
Amt für Stadtplanung und Bauservice
Abt. Vermessung/Geoinformationen