


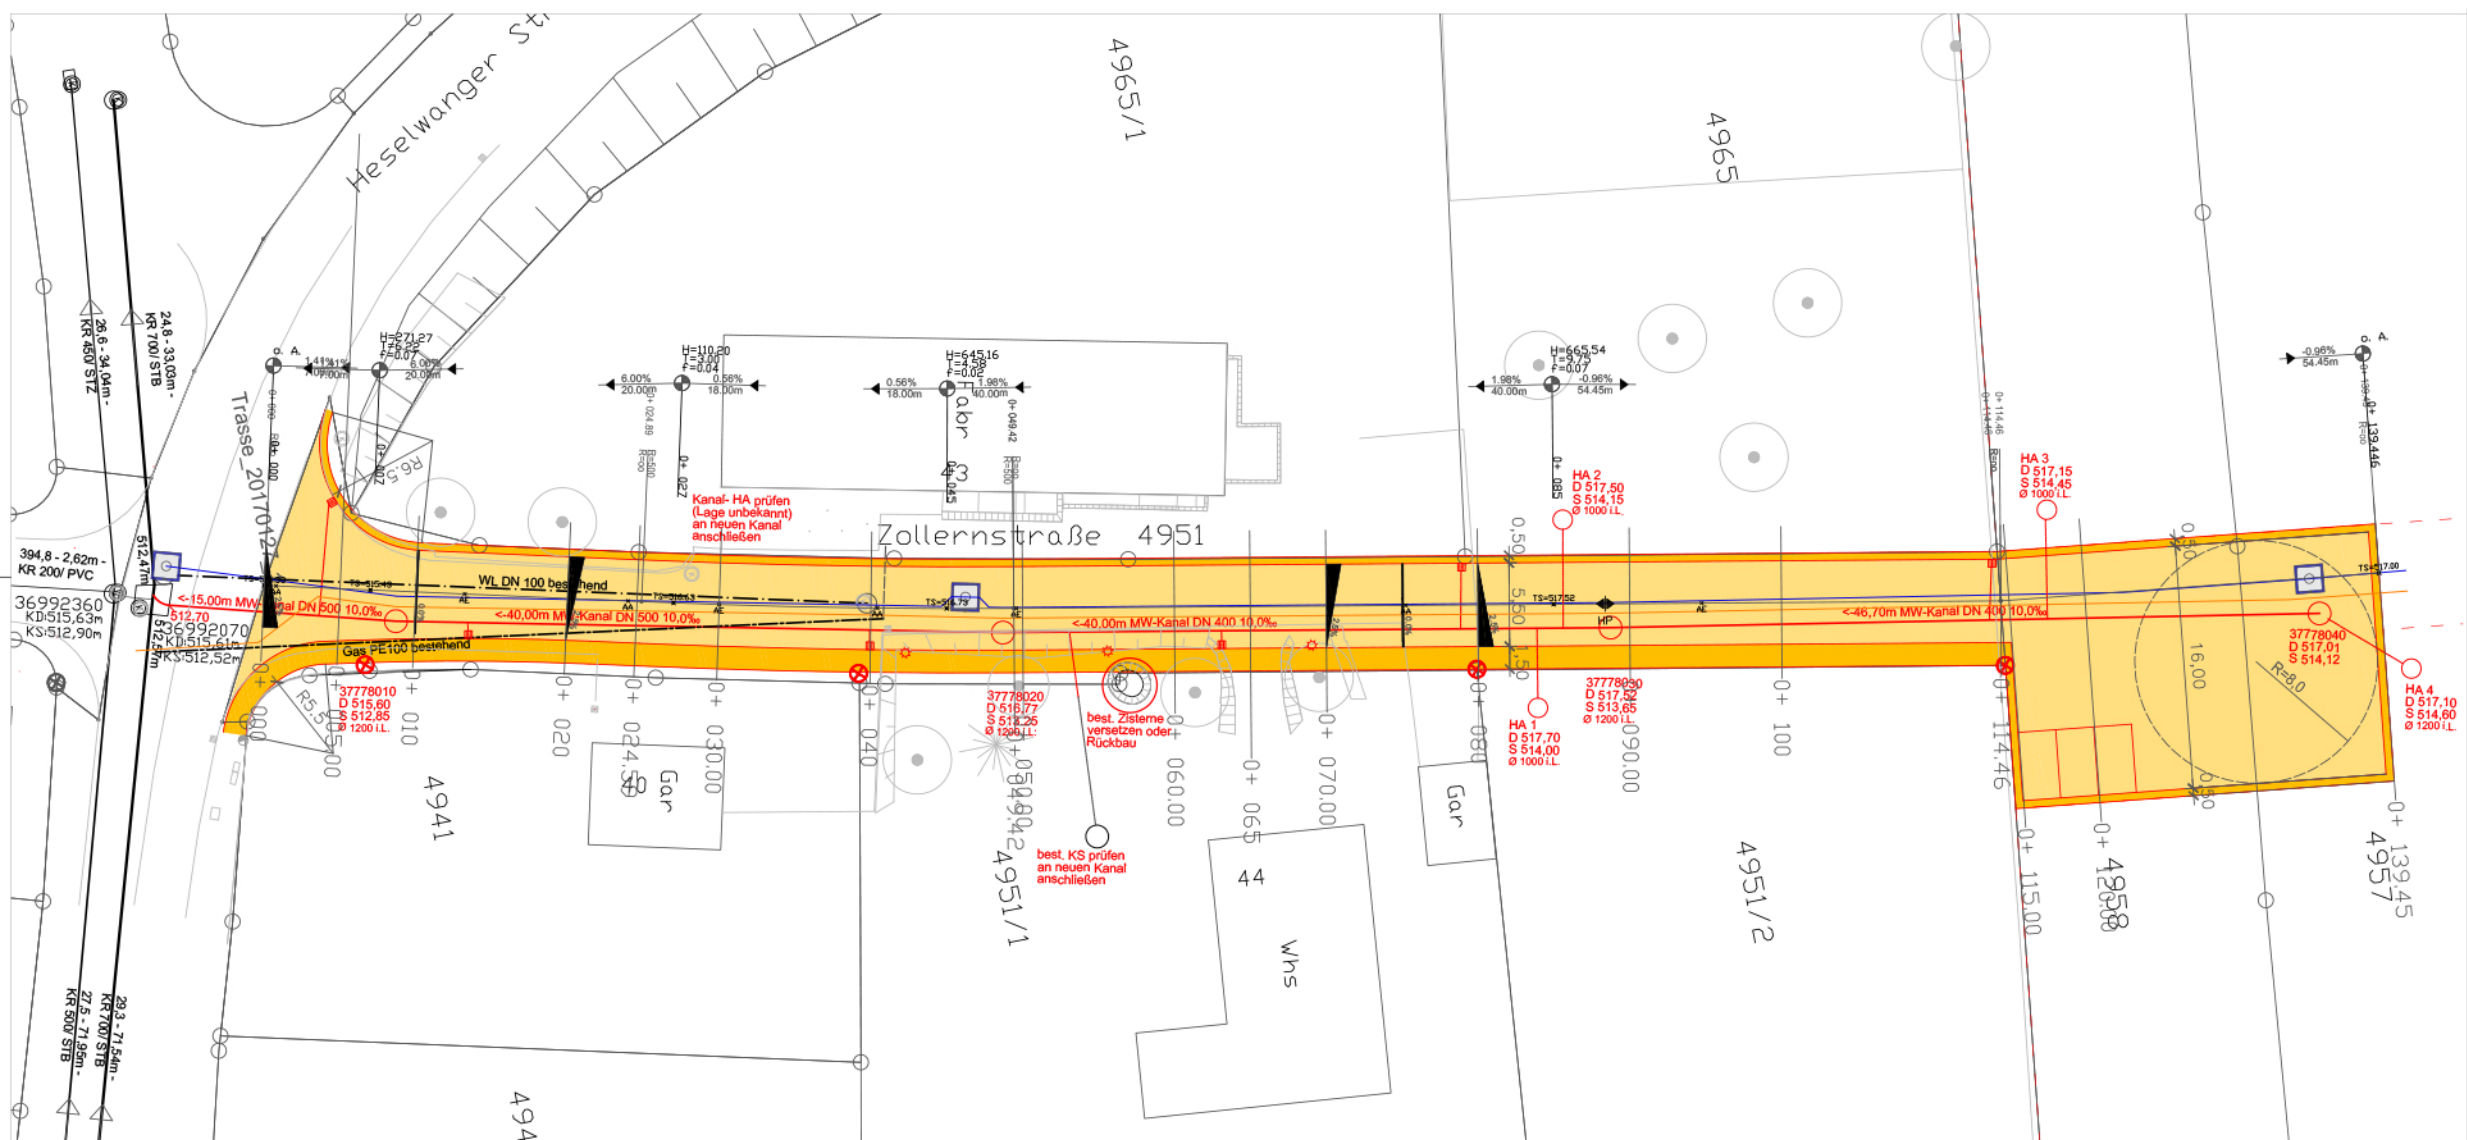

Legende:

Bestand	Planung
	Fahrbahn / Gehweg
	Mischwasserkanal
	Hauskontrollschacht mit Anschlussleitung PP DN150
	Straßeneinlauf mit Anschlussleitung PP DN150
	Wasser-Hauptleitung (nachrichtlich, Ausführung lt. Plan SWB)
	Gas-Hauptleitung (nachrichtlich, Ausführung lt. Plan SWB)
	Standort Straßenbeleuchtung

Nr.	Datum	Zeichen

Große Kreisstadt Balingen
TIEFBAUAMT, NEUE STR. 31, 72336 BALINGEN
TEL.: 07433/170-291 FAX: 07433/170-125
mail: tiefbauamt@balingen.de

Erschließung Gewerbegebiet
Siecheneschle - West

Ausführungsplanung	Anlage		Plan-Nr.
	Bearbeiter	C. Fecker	A001
Lageplan Strasse / Kanal	gezeichnet	Fe	26.02.2018
	Format	835mm x 297mm	
	Projekt	-	
	Maßstab	1:250	

Aufgestellt:
Balingen, den