


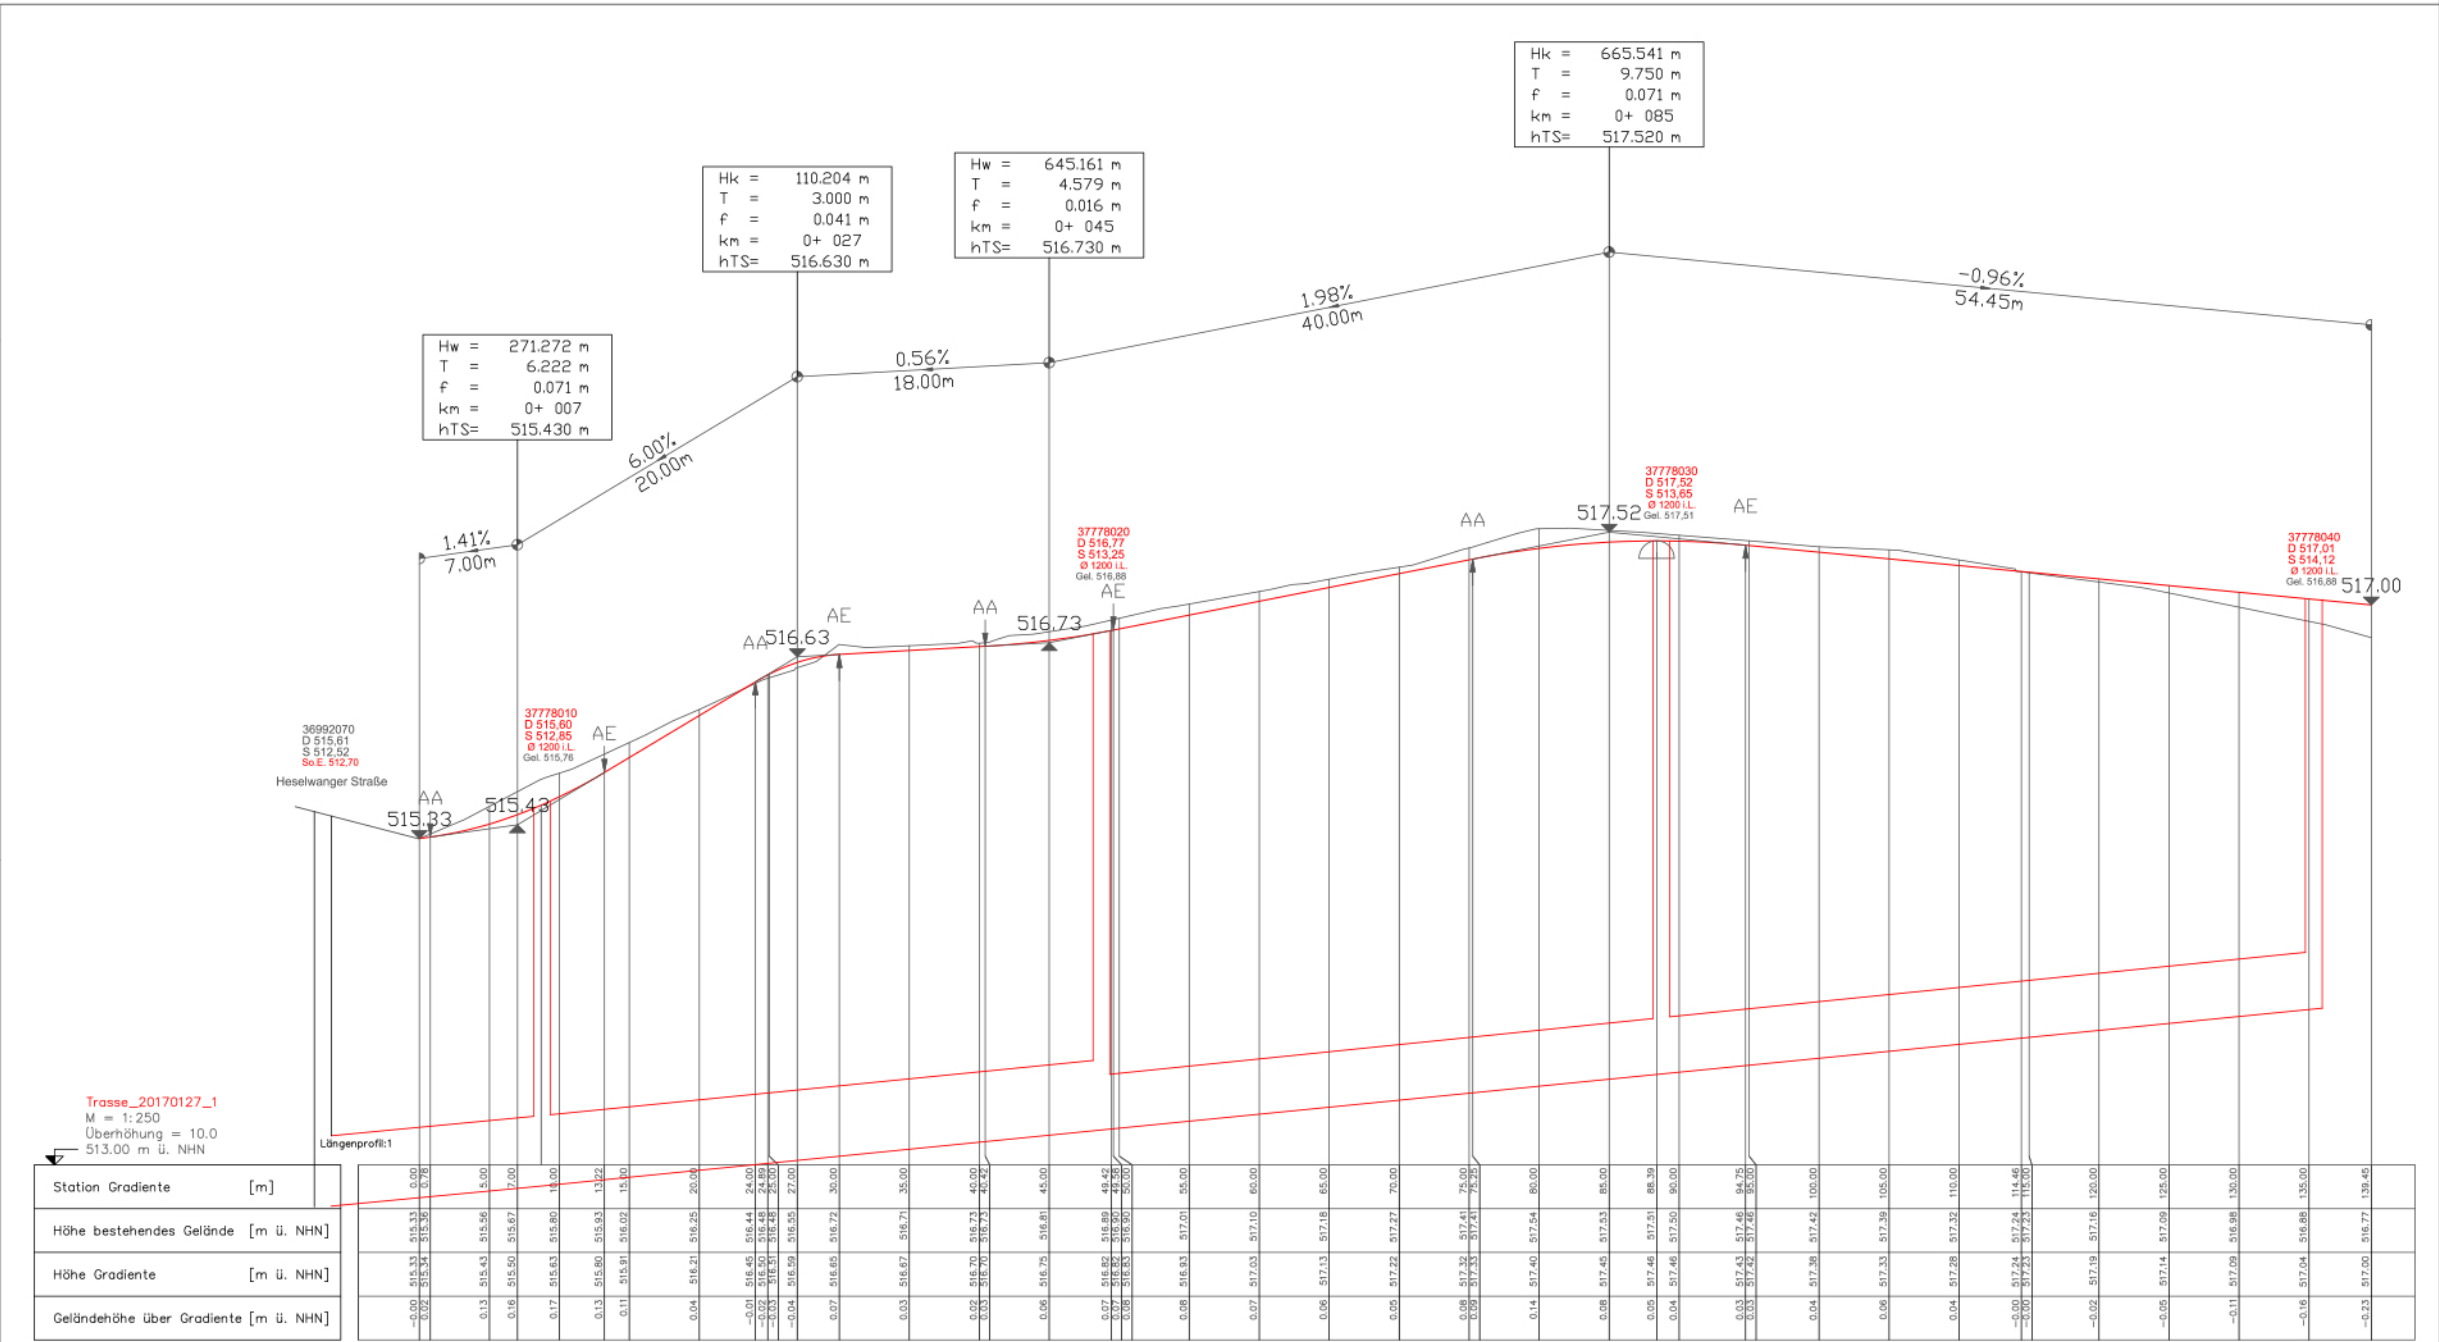

Legende

- Straßenachse
- Gelände über Achse: \$Verb
- Tangente

⤴⤵ Tangentenschnittpunkt

AA AE Anfang und Ende der vertikalen Ausrundung

⤴⤵ Hoch-, Tiefpunkt

Nr.	Art der Änderung	Datum	Zeichen

Große Kreisstadt Balingen
TIEFBAUAMT, NEUE STR. 31, 72336 BALINGEN
TEL.: 07433/170-291 FAX: 07433/170-125
mail: tiefbauamt@balingen.de

Erschließung Gewerbegebiet
Siecheneschle - West

Anlage		Plan-Nr.
Bearbeiter	C. Fecker	A002
gezeichnet	Fe	26.02.2018
Format	907mm x 398mm	
Projekt	-	
Maßstab	1:250/25	

Aufgestellt:
Balingen, den