


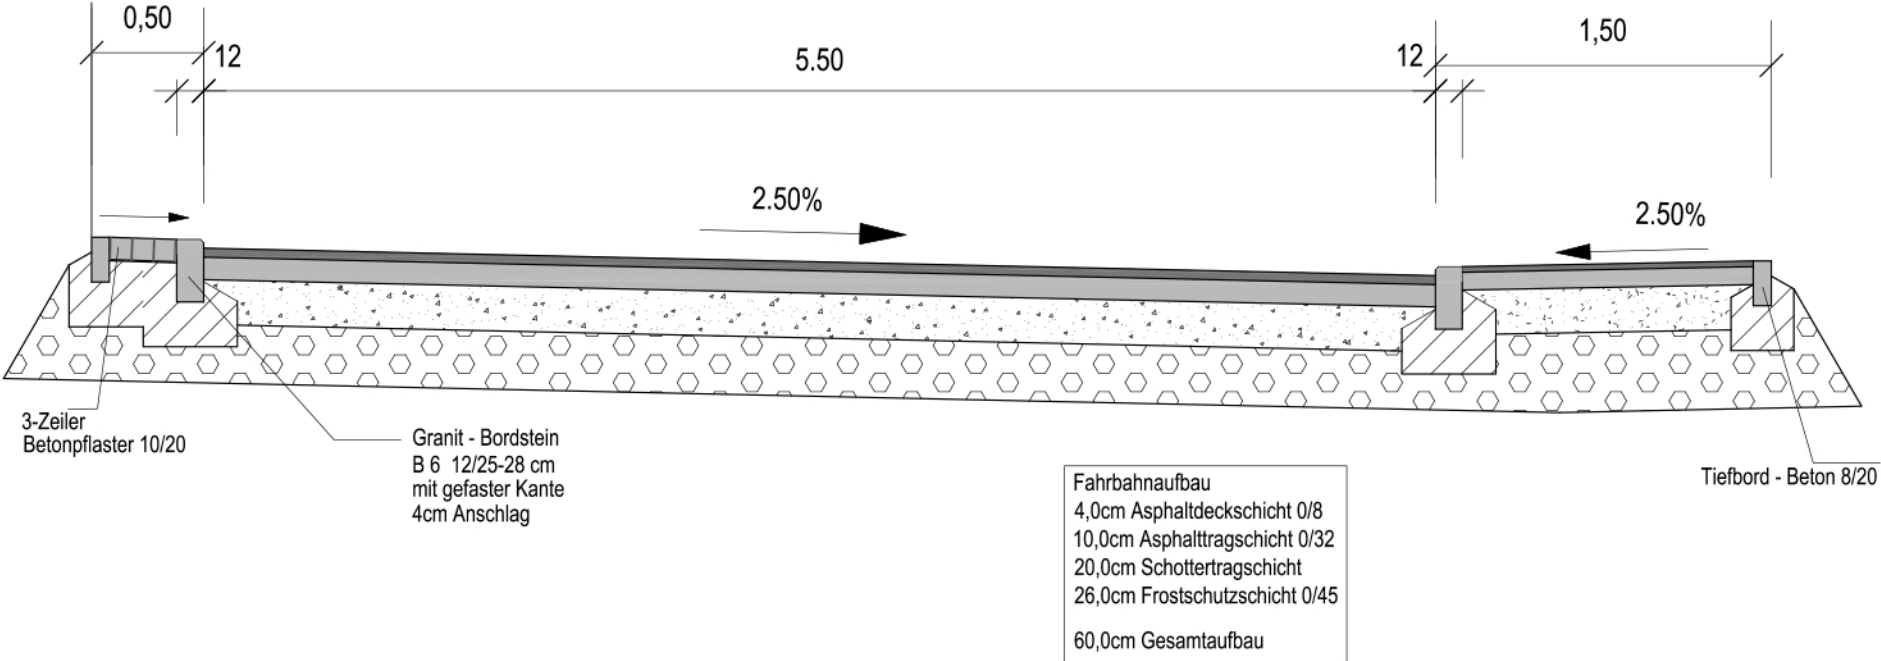

	xxxxxxx		
Nr.	Art der Änderung	Datum	Zeichen



Große Kreisstadt Balingen

TIEFBAUAMT, NEUE STR. 31, 72336 BALINGEN
TEL.: 07433/170-291 FAX: 07433/170-125
mail: tiefbauamt@balingen.de

Erschließung Gewerbegebiet
Siecheneschle - West

Ausführungsplanung	Anlage		Plan-Nr
			A003
	Bearbeiter	C. Fecker	Planstand
Regelquerschnitt	gezeichnet	Fe	26.02.2018
	Format	567mm x 297mm	
	Projekt	-	
	Maßstab		
1:25			
Aufgestellt: Balingen, den			