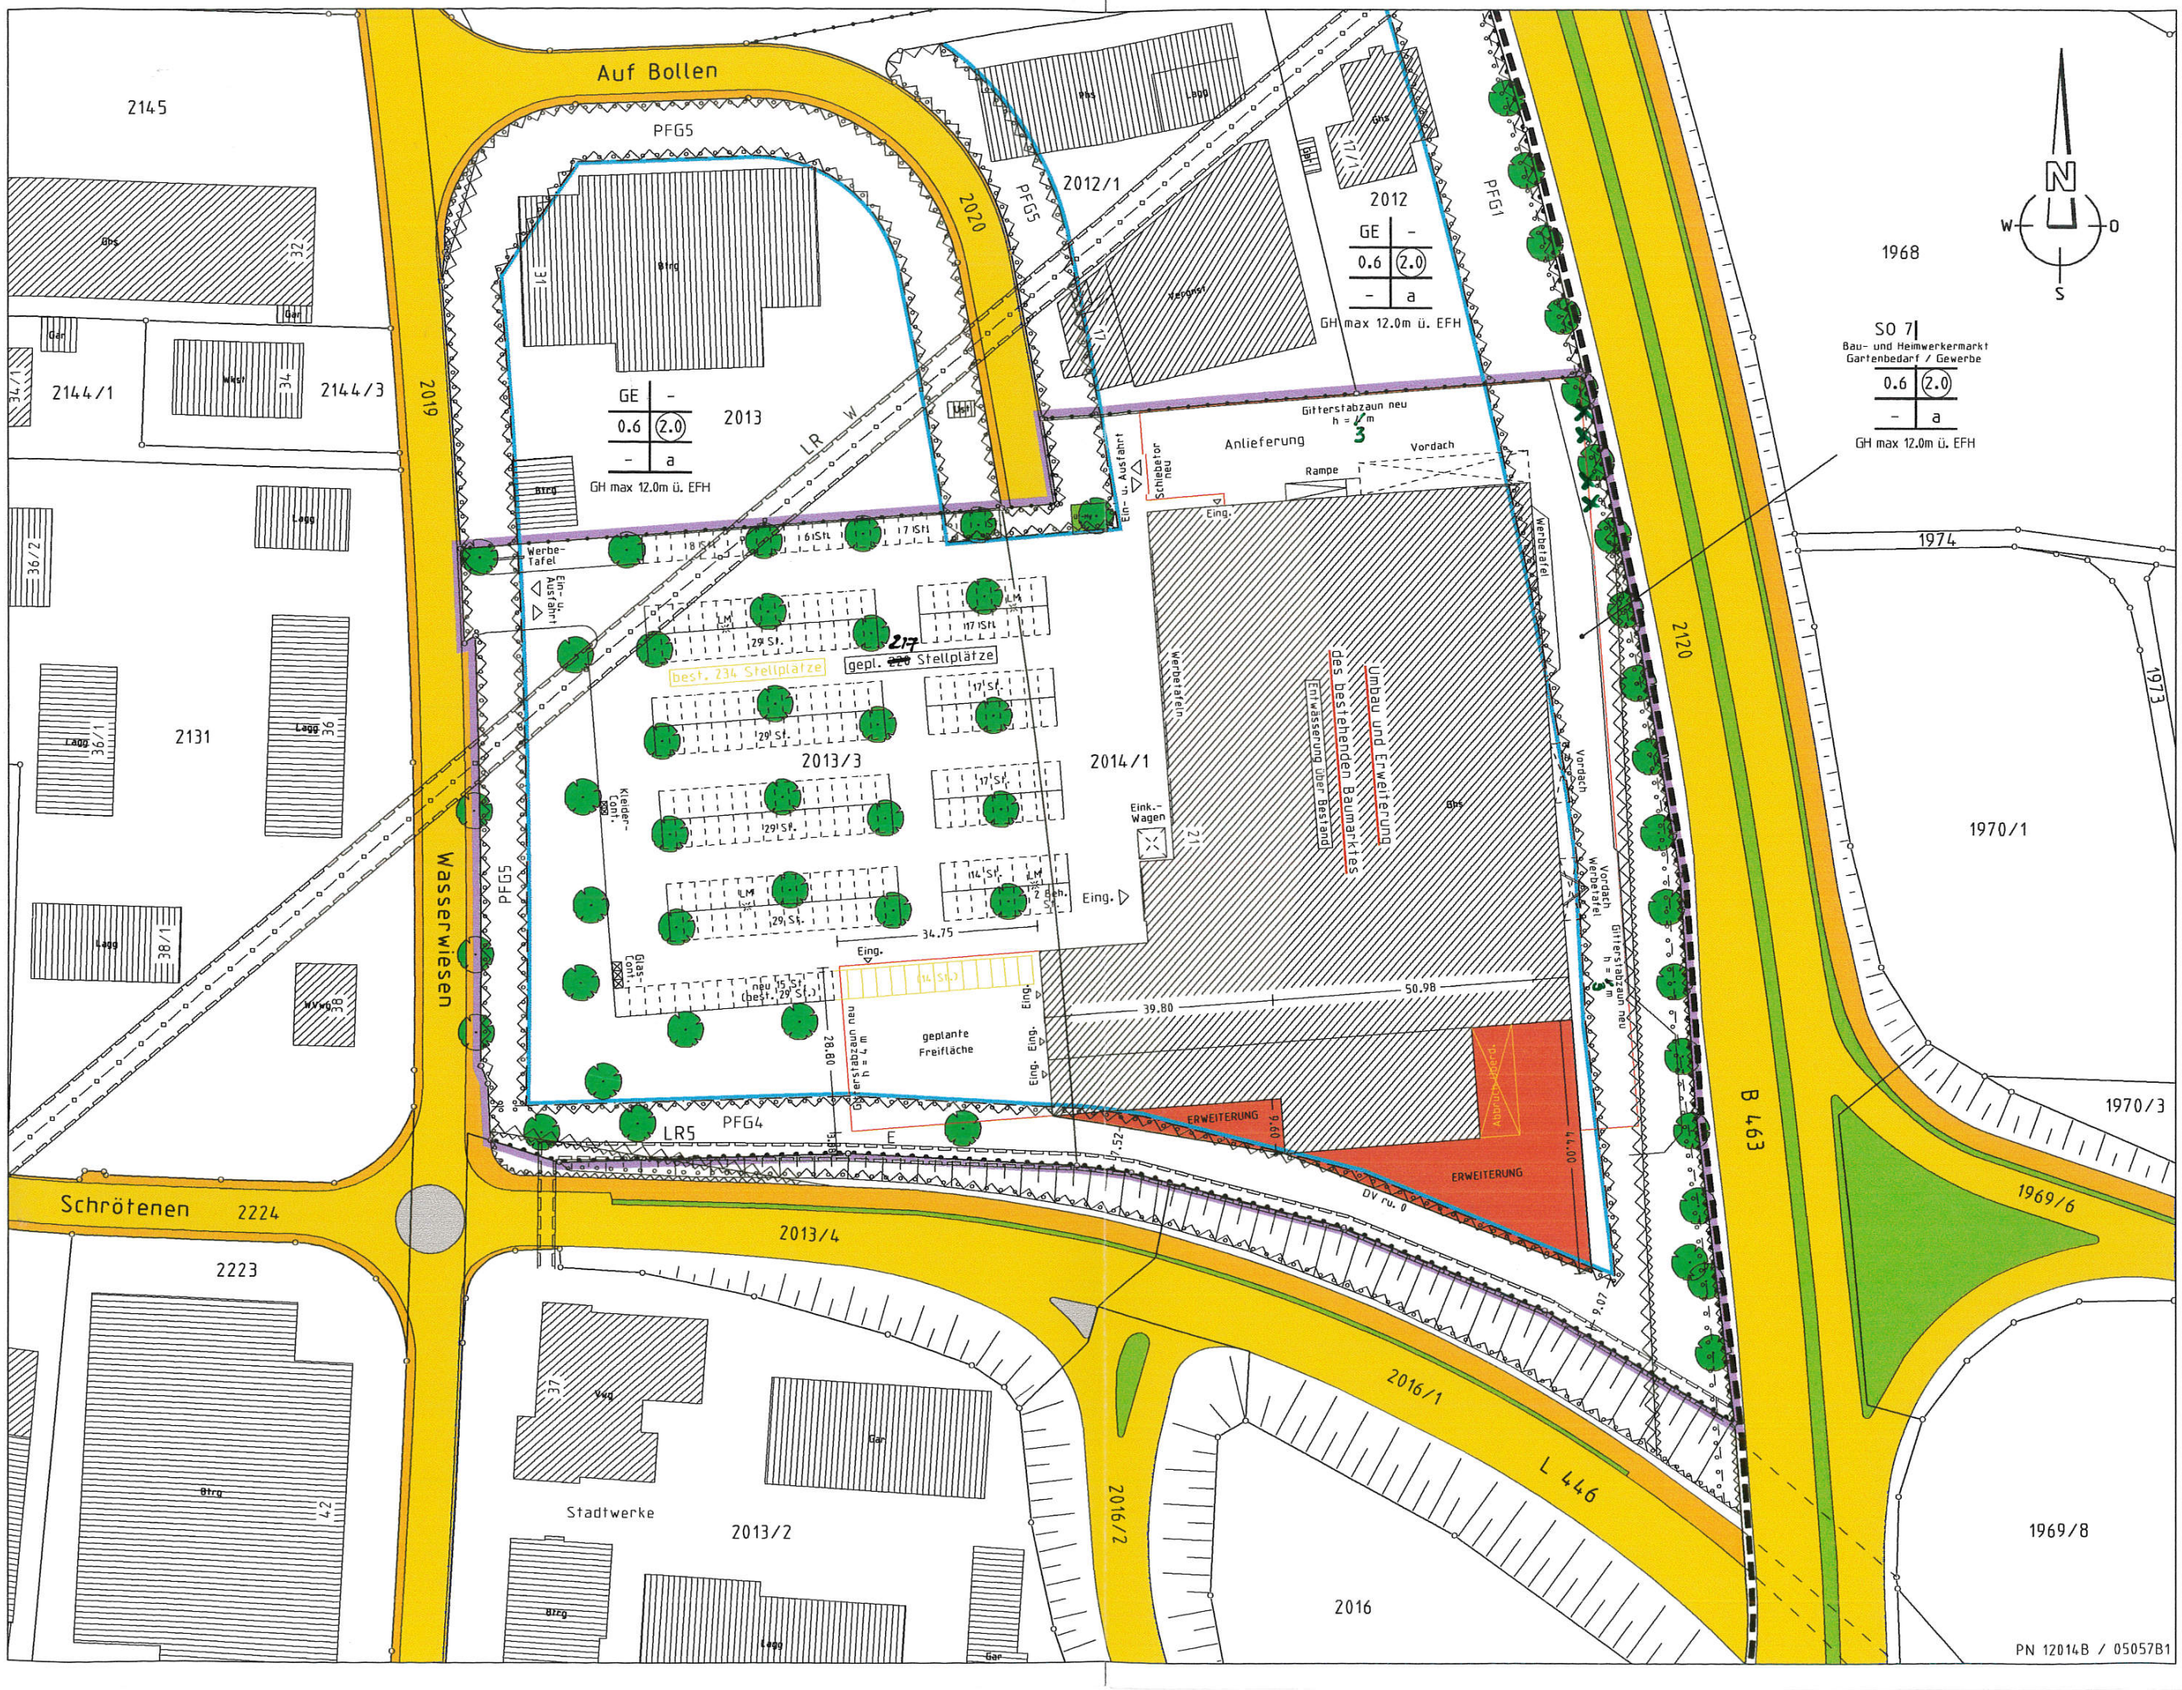
Auf Bollen
Wasserwiesen
Schrötenen
Stadtwerke
Anlieferung
Umbau und Erweiterung des bestehenden Baumarktes
Entwässerung über Bestand
ERWEITERUNG
geplante Freifläche
best. 234 Stellplätze
gepl. 217 Stellplätze
GE
0.6
2.0
a
GH max 12.0m ü. EFH
SO 7
Bau- und Heimwerkermarkt
Gartenbedarf / Gewerbe
2145
2144/1
2144/3
2131
2013
2012/1
2012
2013/3
2014/1
2013/4
2013/2
2016/1
2016/2
2016
2224
2223
2120
2019
2020
1968
1974
1973
1970/1
1970/3
1969/6
1969/8
B 463
L 446
PFG1
PFG4
PFG5
LR5
PN 12014B / 05057B1