
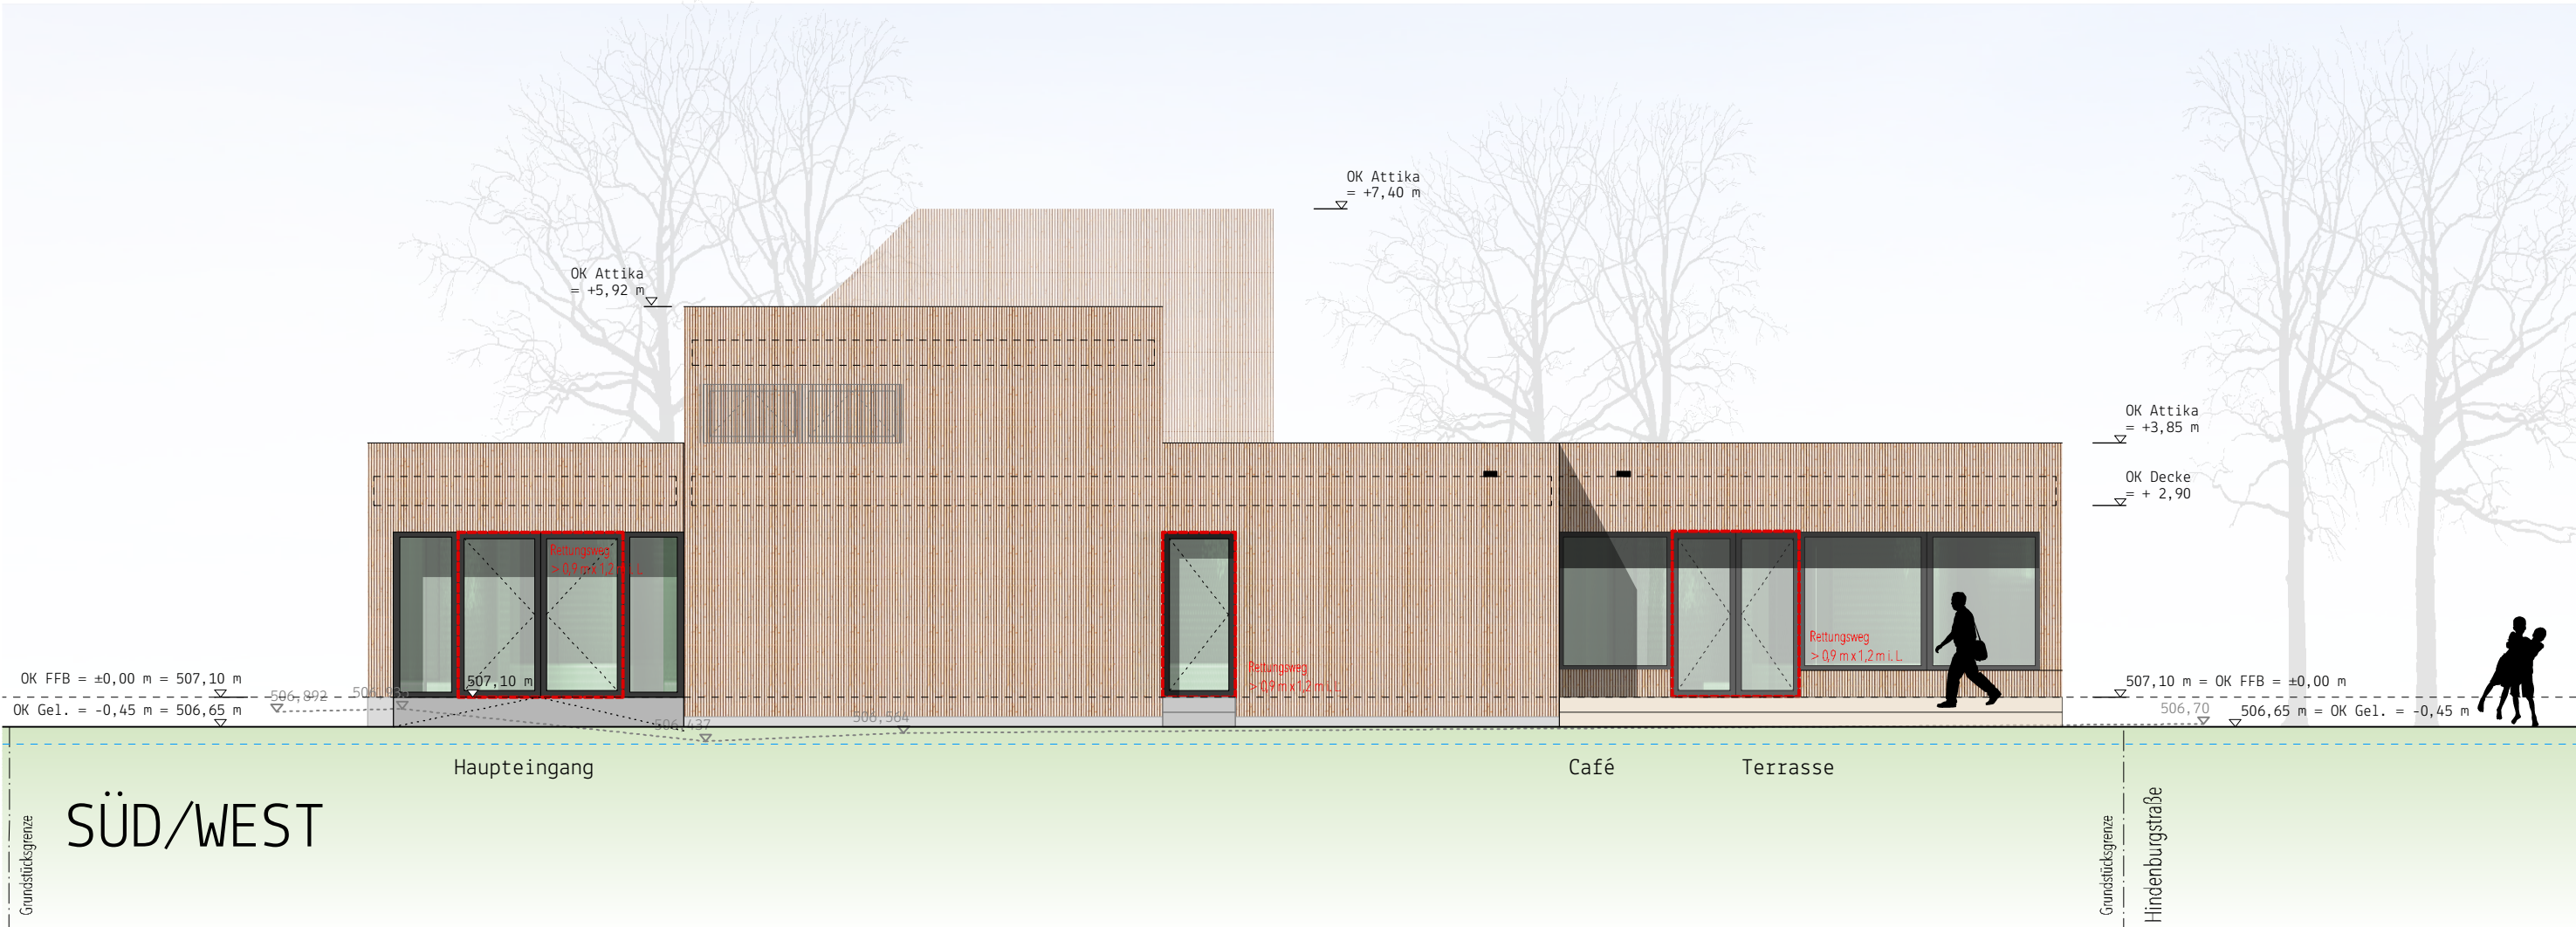


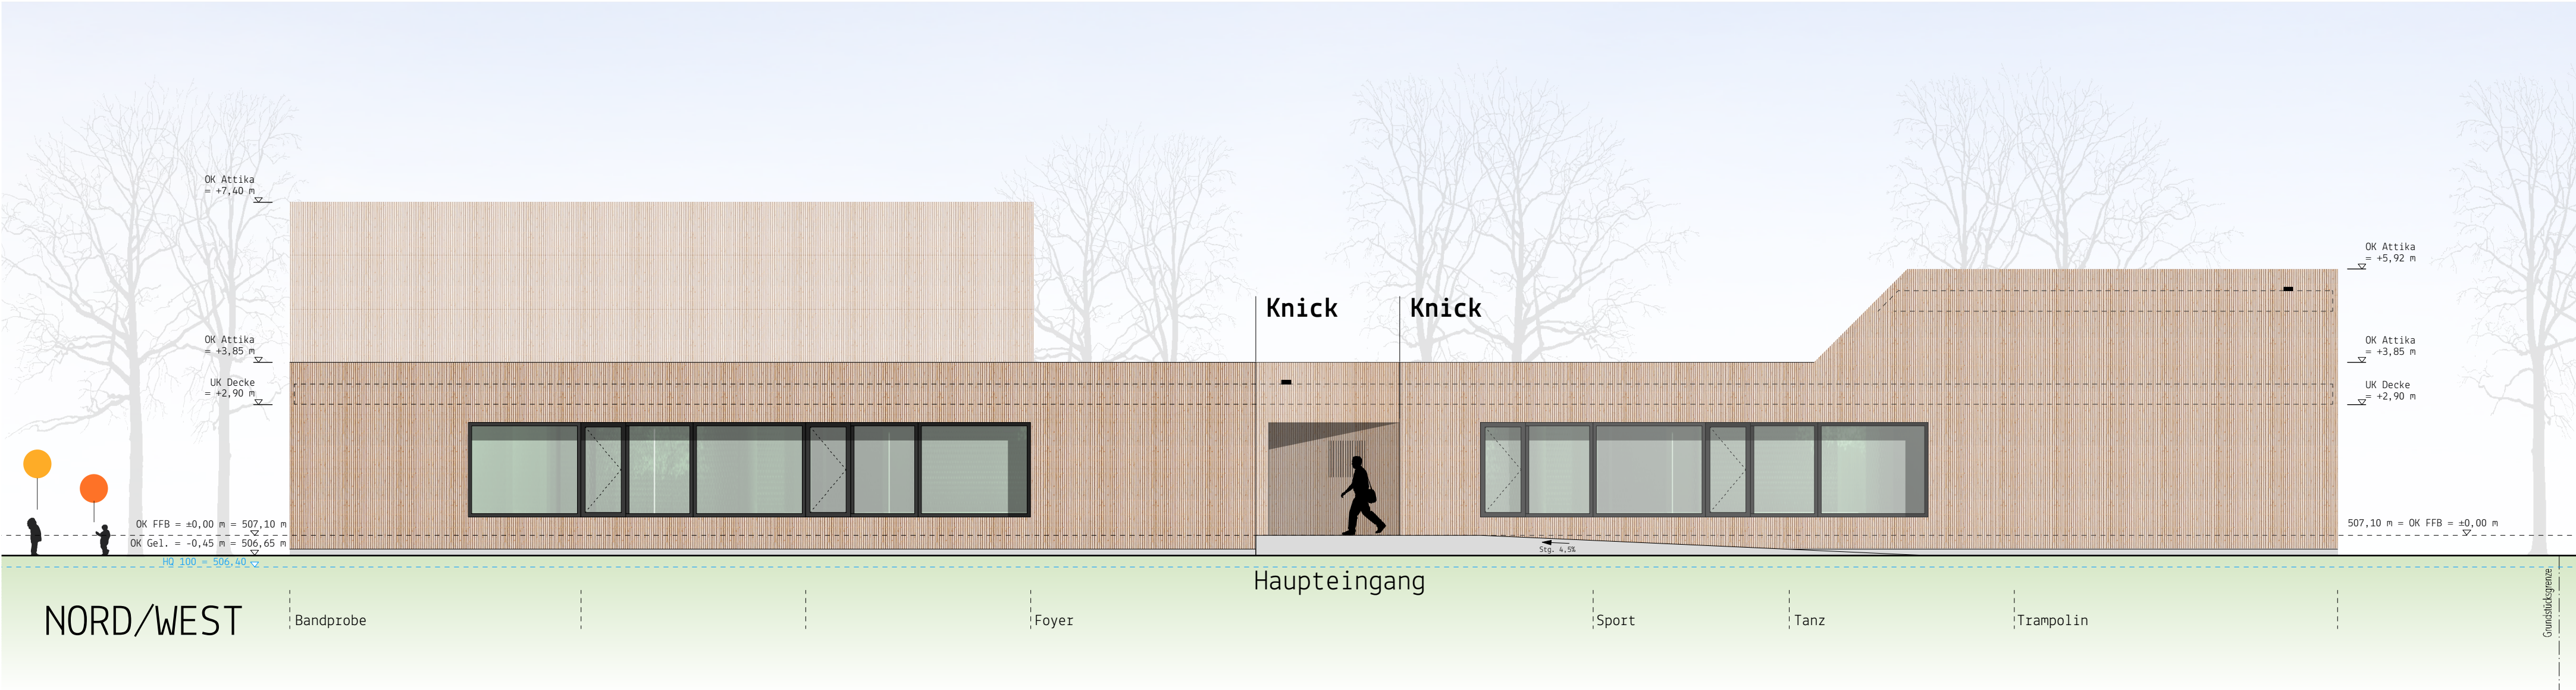

Große Kreisstadt Balingen Stadtverwaltung Balingen Hochbauamt Neue Straße 31 72336 Balingen		A 3 A 0 1 - 0 0	
Jugendhaus Balingen		Planphase Plan-Nr. Index	
-		1 : 1 0 0	
-		Maßstab	
ENTWURFSSPLANUNG		DIN A2	
Ansichten Nord/West Süd/West		Plangröße: 594 x 420	
Planinhalt		Datum	
Freigabe Bauherr		1 1 0 4 1 9	
Architekt		Gefertigt: JW	