


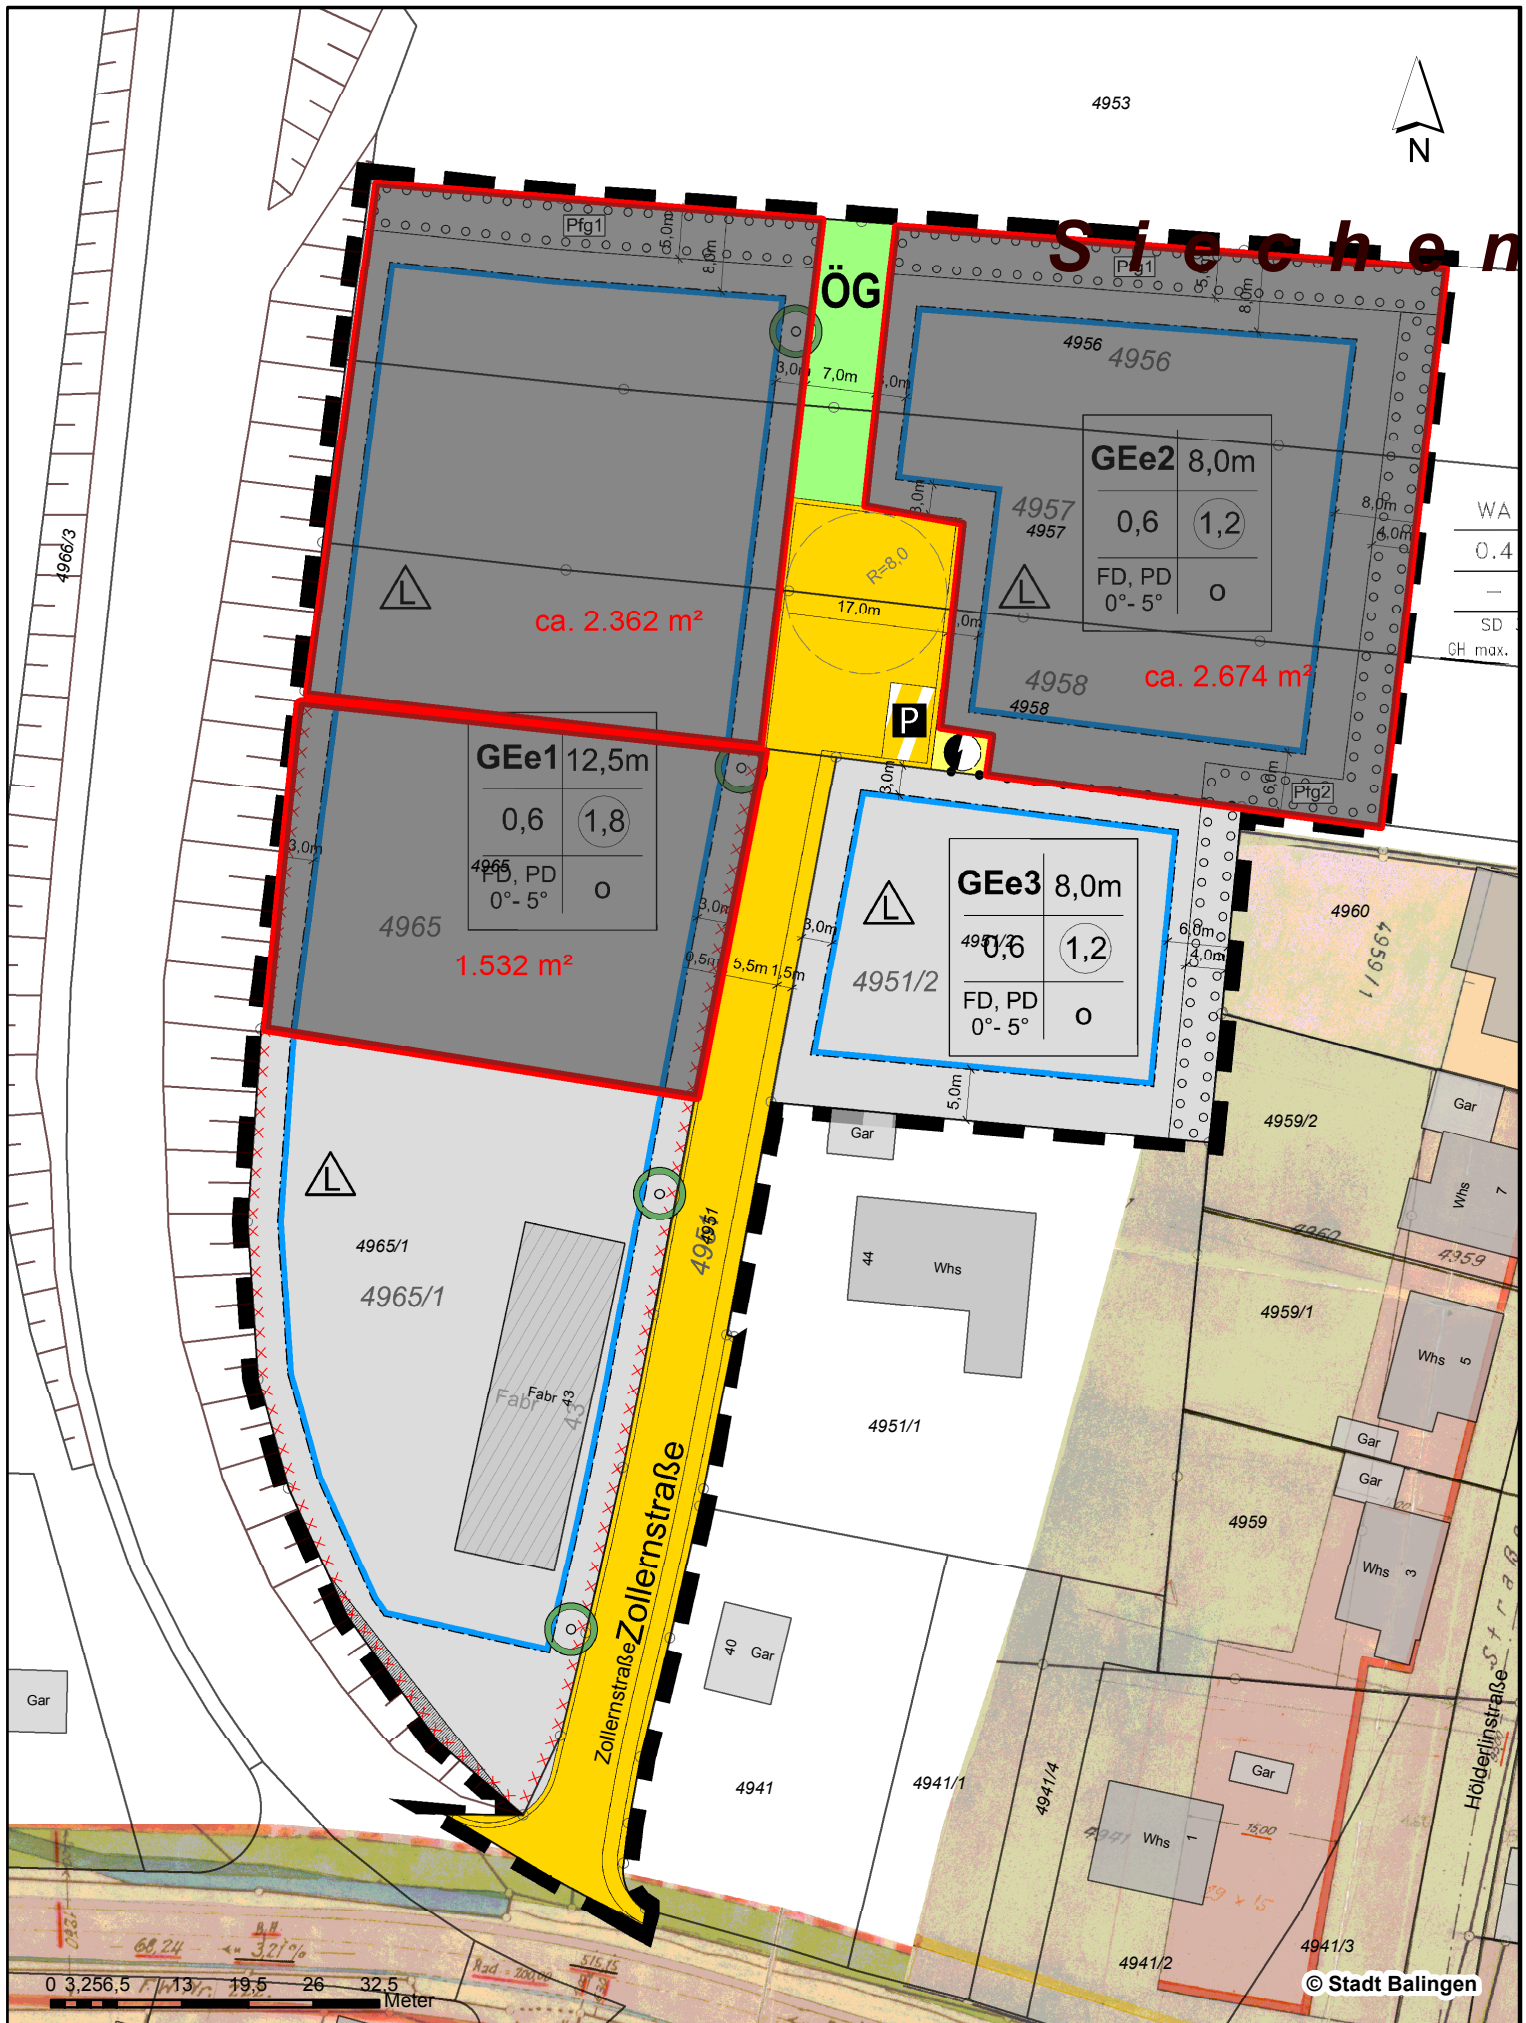

#### Basisinformation

Maßstab: 1:750  
Stadt: Balingen  
Stadtteil: Balingen

Hinweis: Liegenschaftskataster Stand 14.03.2019 08:43:34  
Auszug vom: 06.05.2019  
Auszug erstellt: SBL20020