


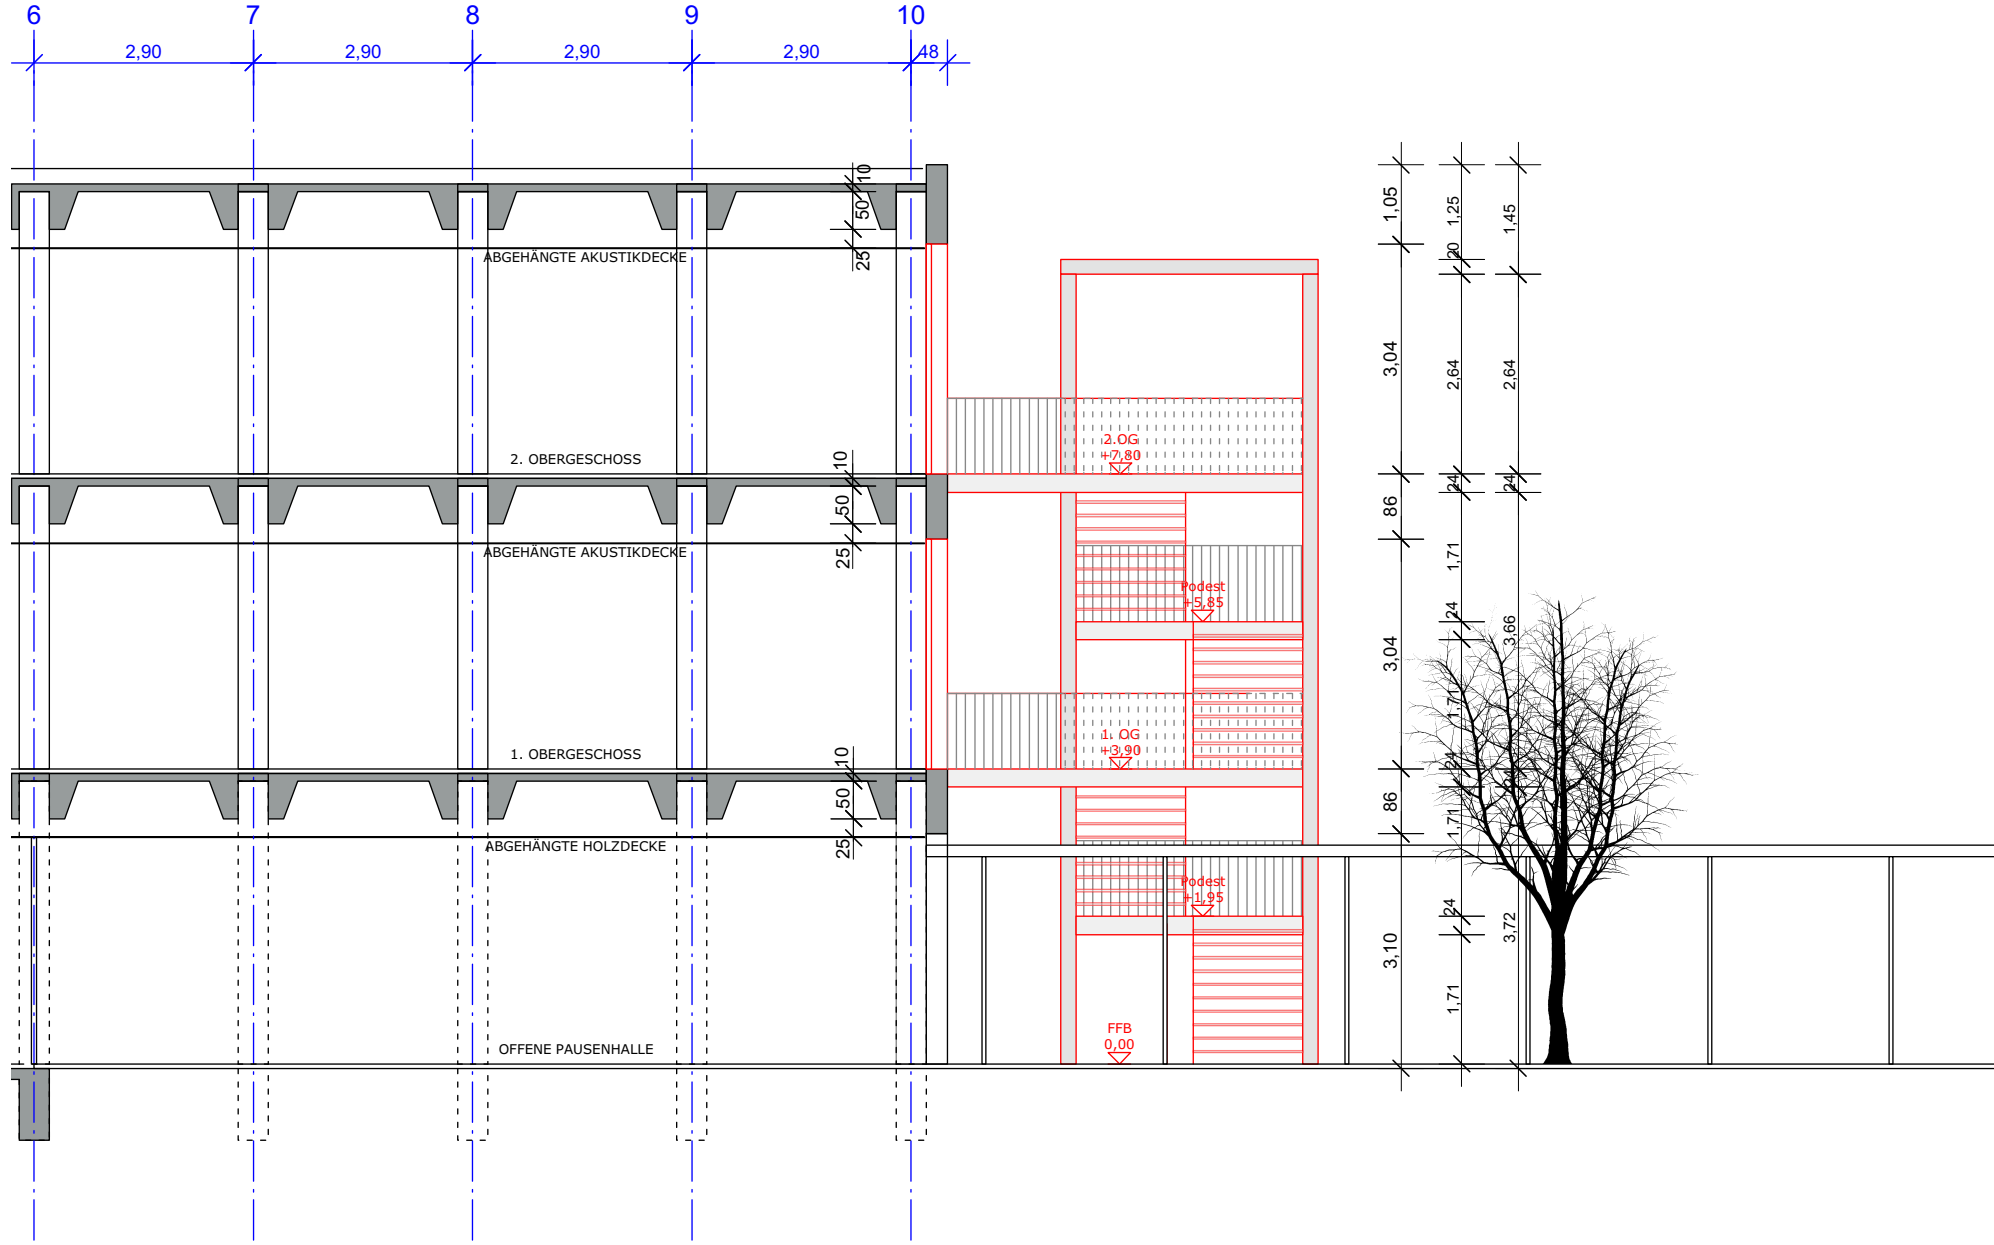

GRUNDSCHULE SCHMIDEN - ZWEITER RETTUNGSWEG		ENTWURFSPLANUNG		45.03.004	-
PROJECT		PLANNING PHASE		PLAN-NR.	INDEX
SCHNITT				27.02.2015	-
PLAN-NR.				DIN A 3	STAND.
STADT BALINGEN - DEZERNAT 3 BAU+TECHNIK AMT FÜR HOCHBAU UND GEBÄUDEWIRTSCHAFT NEUE STRASSE 31 72336 BALINGEN		THORSTEN SORG FREIER ARCHITEKT HAUPTWASEN 1 72336 BALINGEN ARCHITECT		PLANUNGSGRÖSSE	1 : 100
BOHNER				UNTERSCHRIFT ARCHITEKT	
ÄNDERUNGEN / DATUM				UNTERSCHRIFT BAUHER	