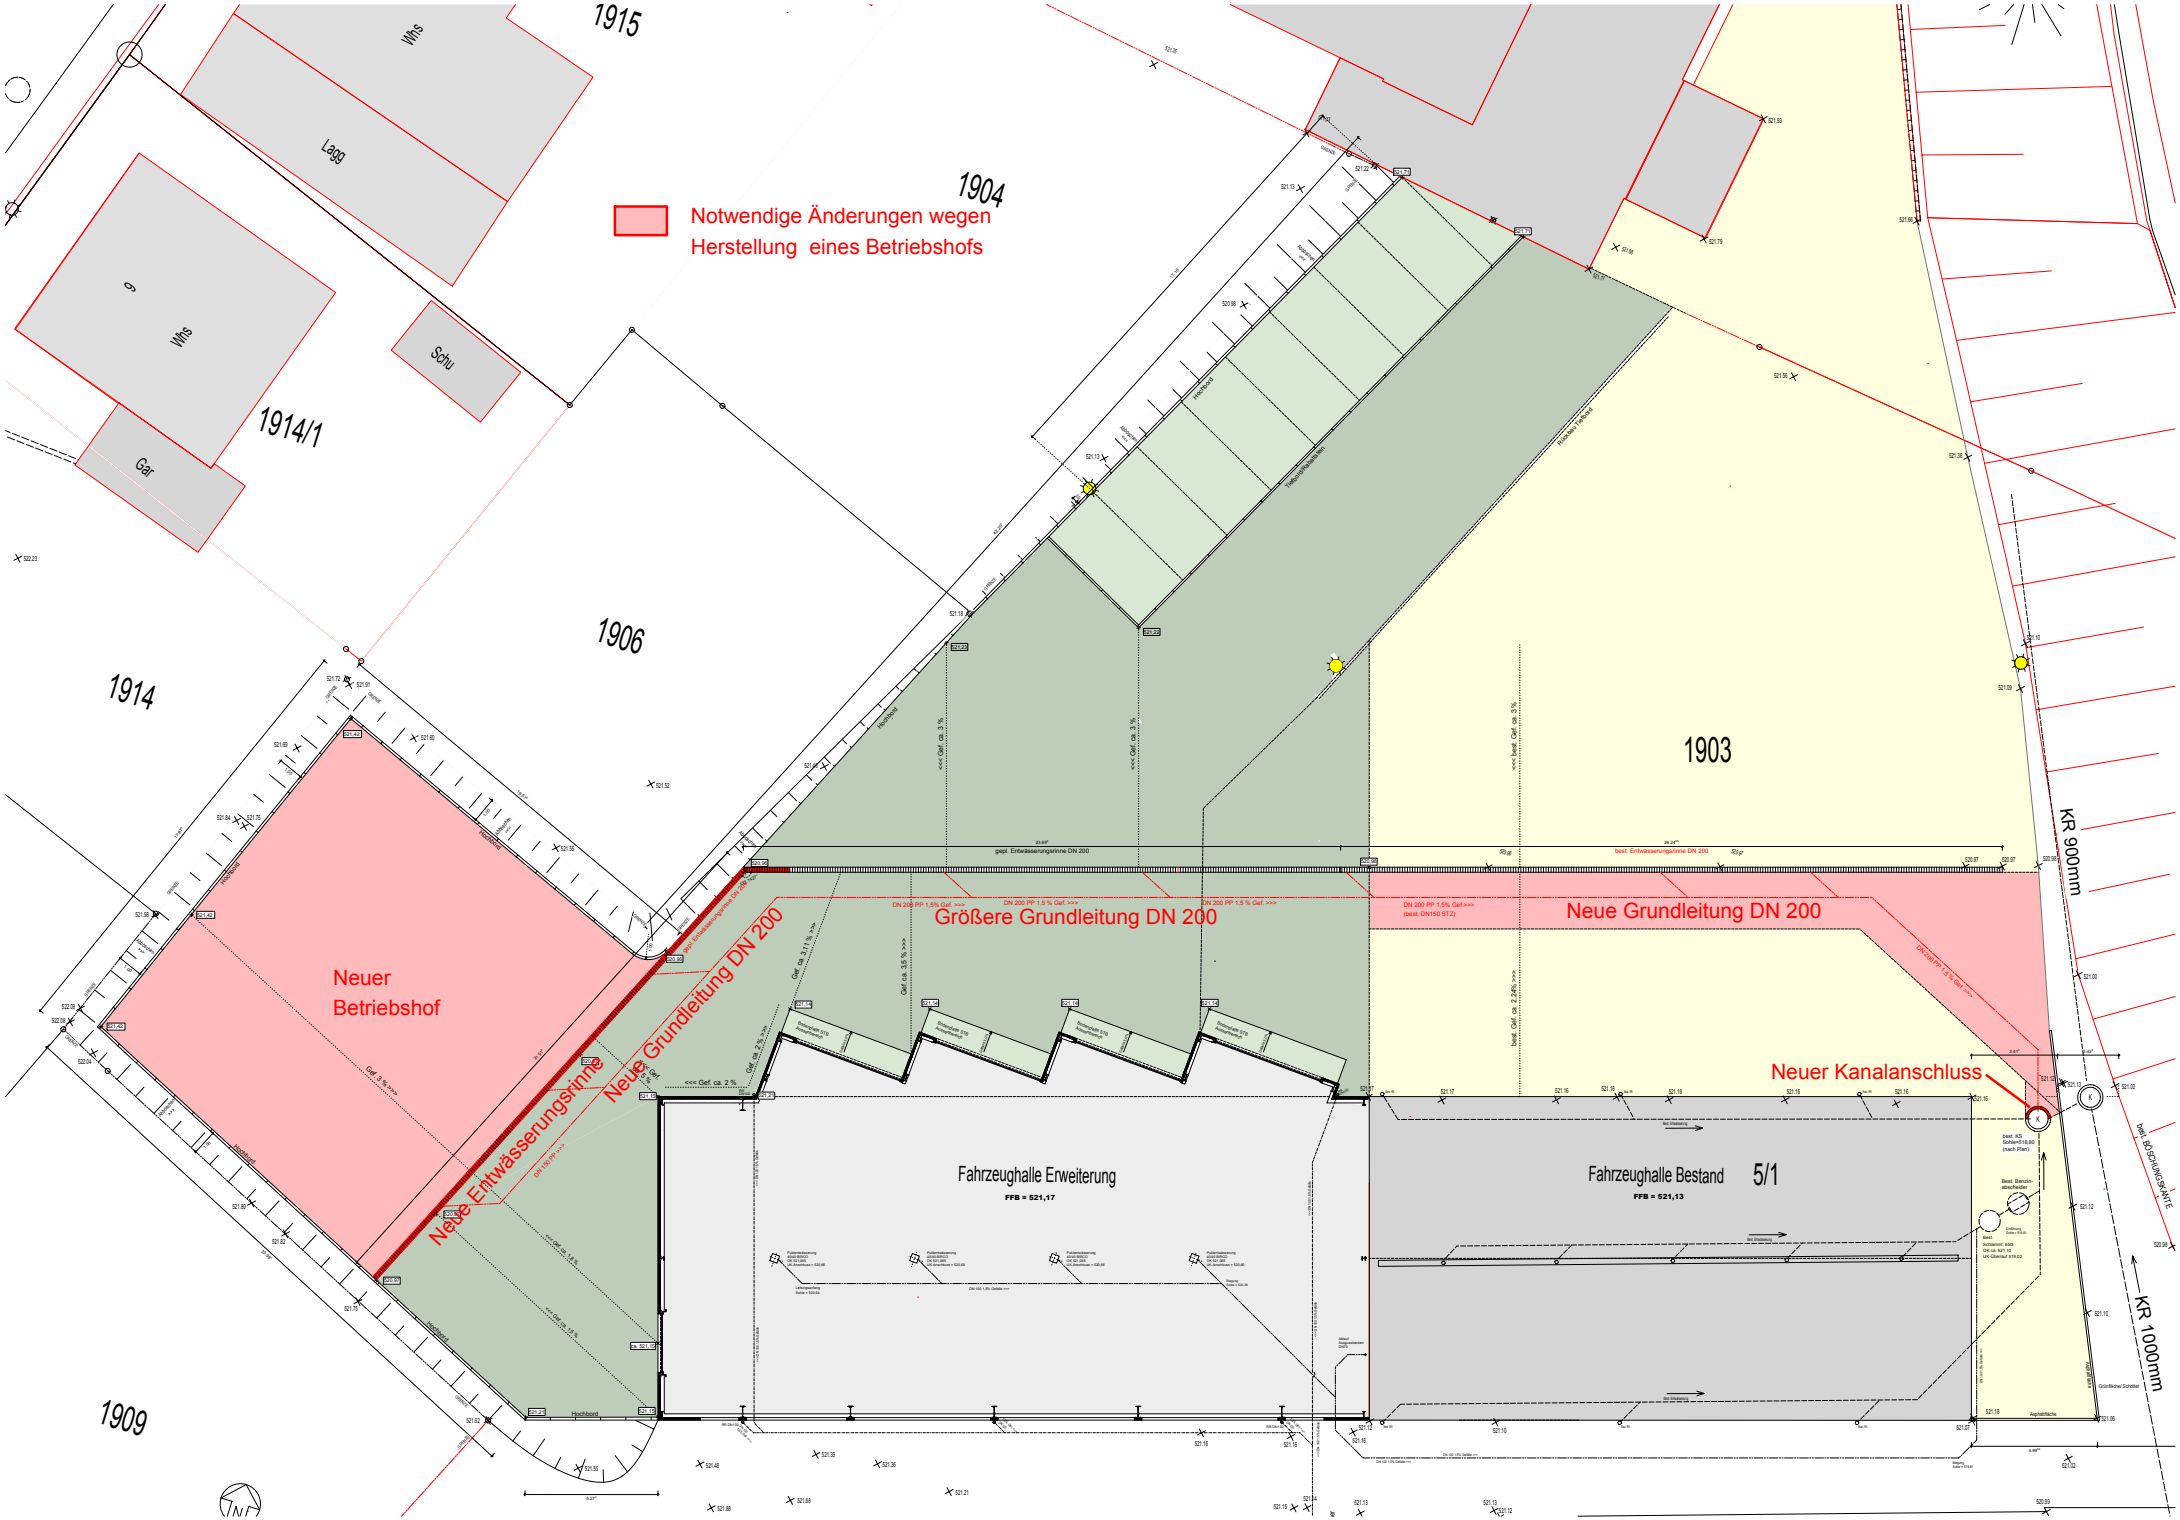
Notwendige Änderungen wegen
Herstellung eines Betriebshofs
1915
1904
1914/1
1906
1914
1903
1909
Whs
Lagg
Whs
Schu
Gar
Neuer
Betriebshof
Größere Grundleitung DN 200
Neue Grundleitung DN 200
Neue Grundleitung DN 200
Neue Entwässerungsrinne
Neuer Kanalanschluss
Fahrzeughalle Erweiterung
FFB = 521,17
Fahrzeughalle Bestand
FFB = 521,13
5/1
KR 900mm
KR 1000mm