PROFIL Hindenburgstrasse 30 290 M 1:100

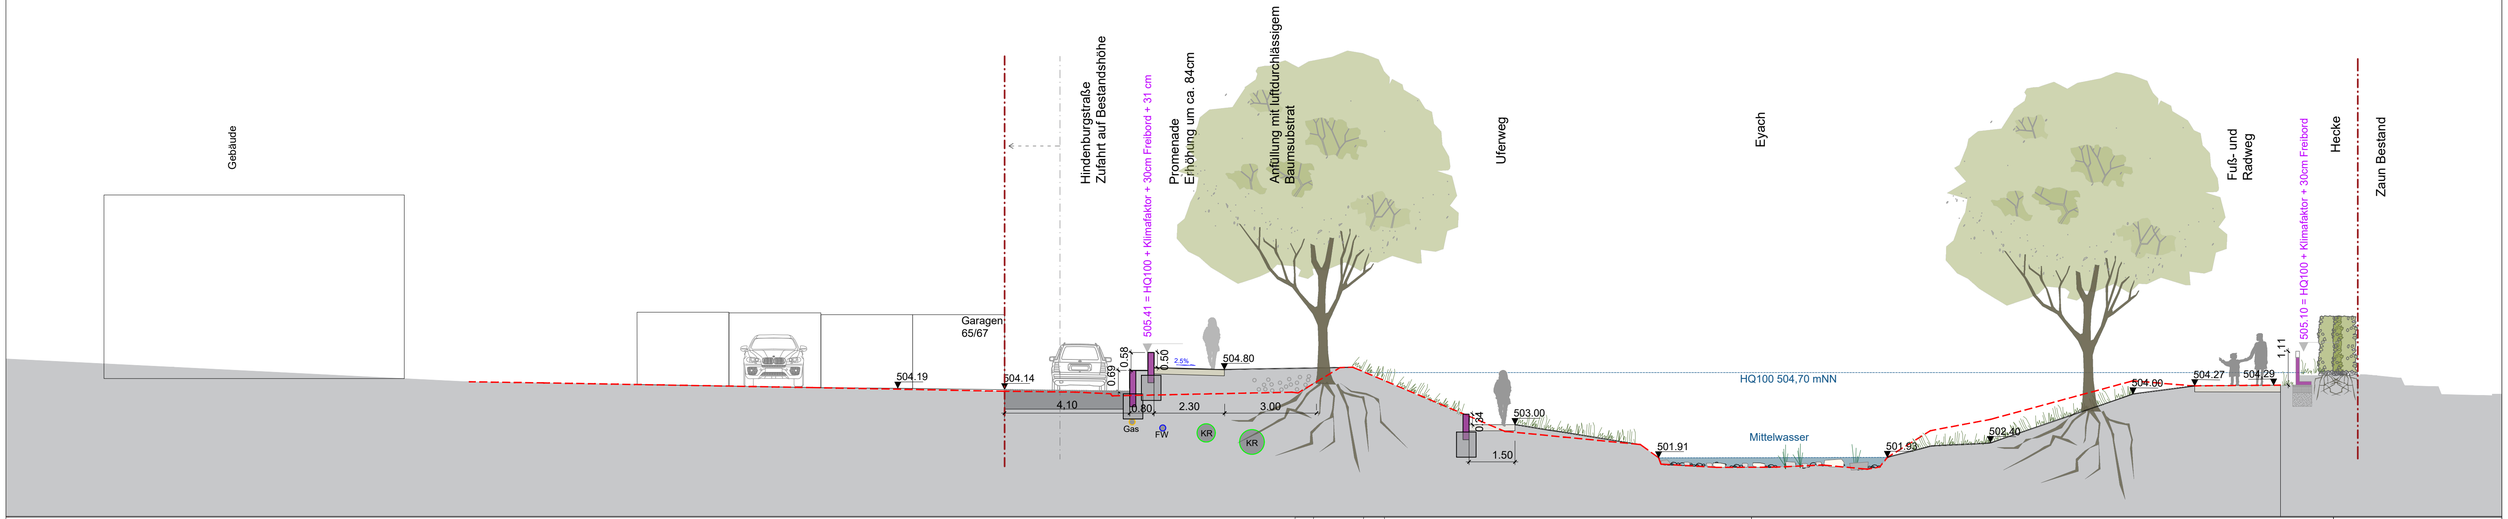

Ind.	Datum	gez.	Änderungen / Bemerkungen
A			
B			
C			
D			
E			

ENTWURF

Projekt: Neugestaltung von Freianlagen mit Aktivpark Gartenschau 2023
Planinhalt: Aktivpark - Hindenburgstraße und Bizerba-Arena
Bauherr: Stadt Balingen, Neue Straße 31, 72336 Balingen

Überlingen • Stuttgart • München PLANSTATT SENNER
Planung: Planstatt Senner, Breitlestraße 21, 88662 Überlingen, Tel: 07551/9199-0

Plan-Nr.:
Planformat: A3 quer
Maßstab: 1:100
Datum: 08.07.19 Gezeichnet: VG