


OST

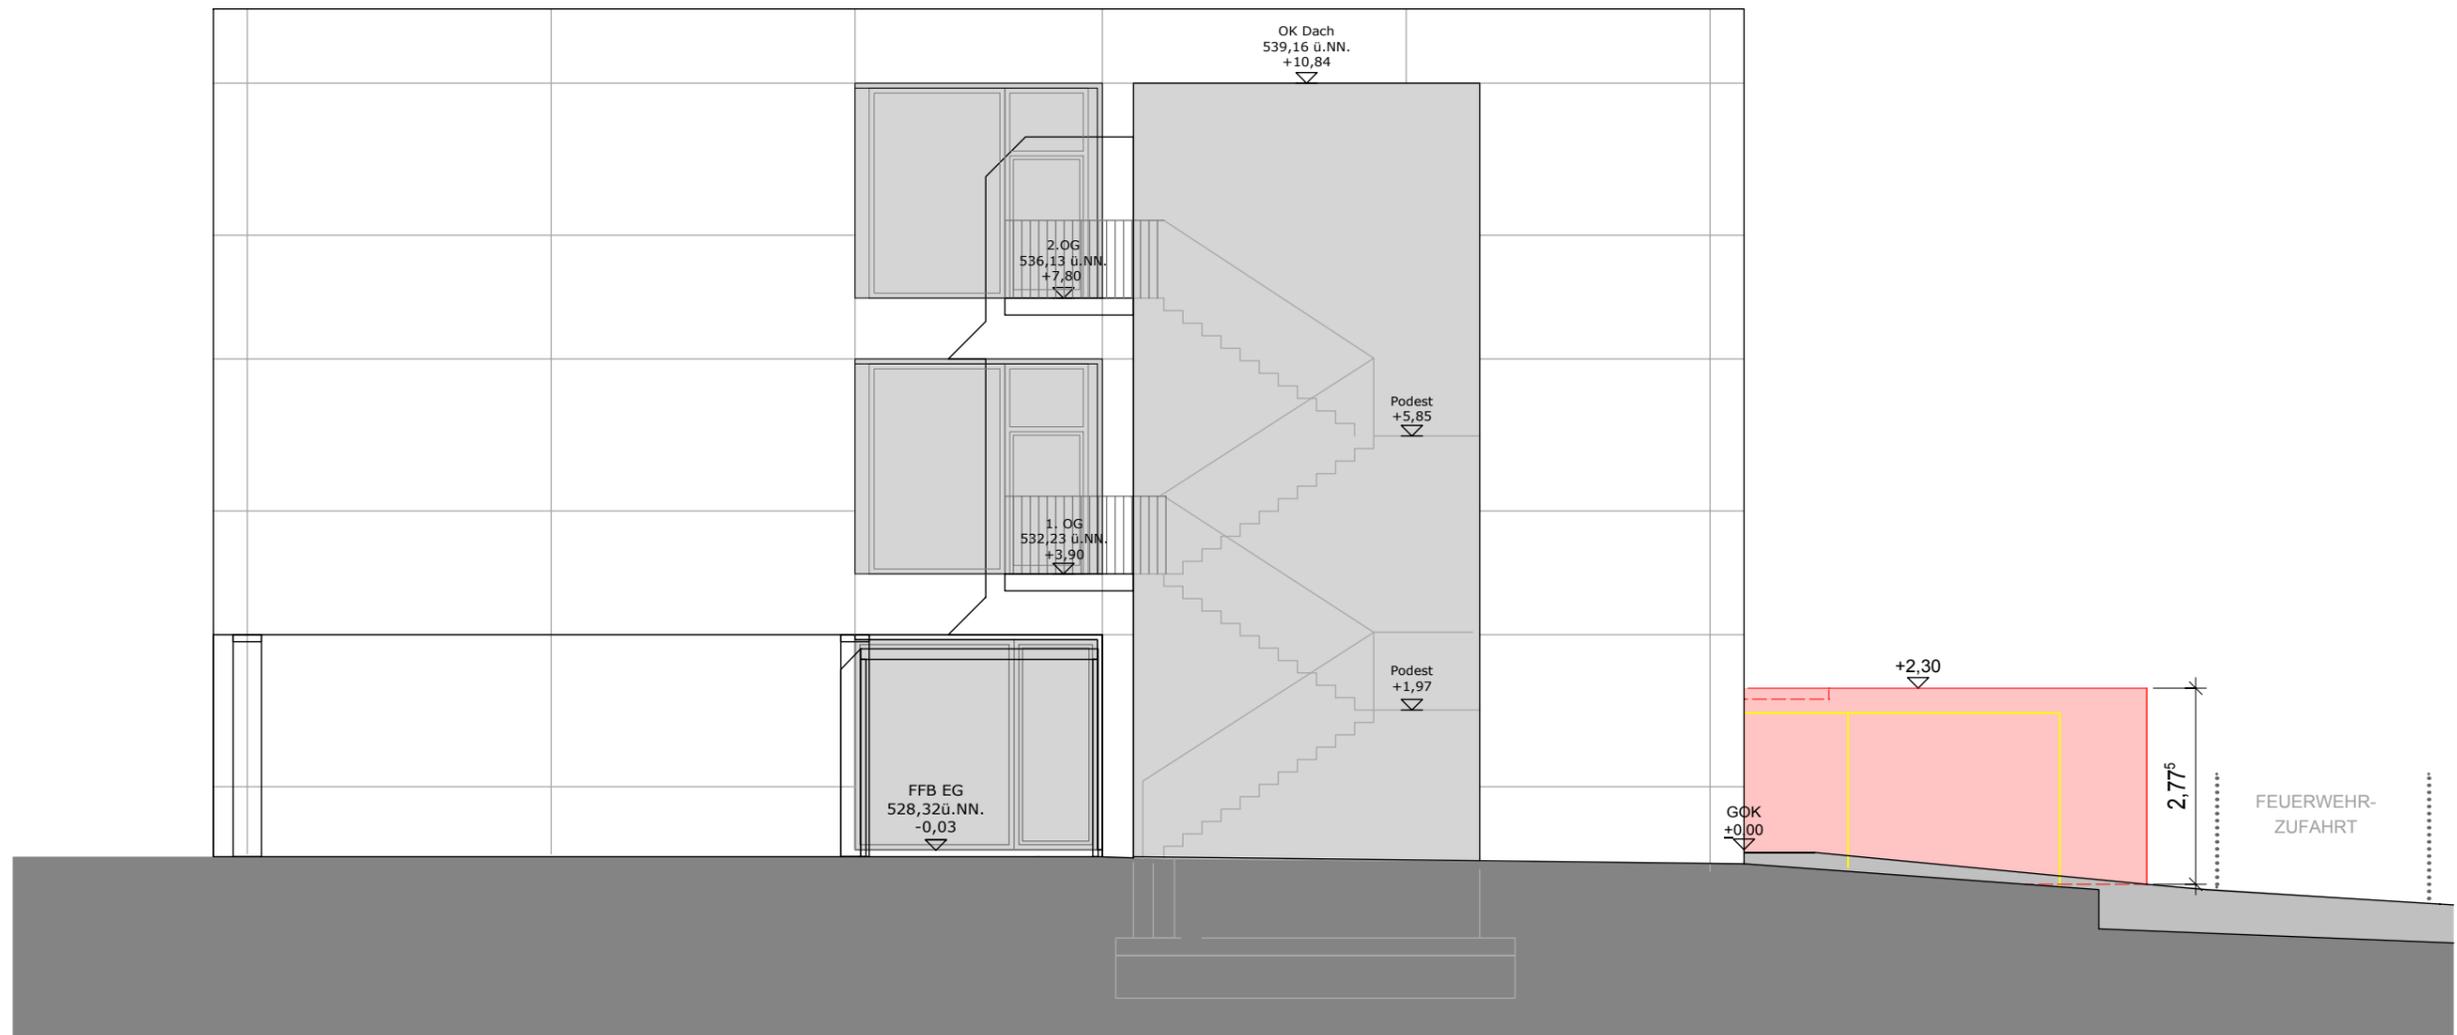

524m ü NN

Unterschrift Bauherr:		Unterschrift Planverfasser:	
Ort, Datum		Ort, Datum	
Bauherr:		Objekt:	GRUNDSCHULE SCHMIDEN Liegnitzer Str. 26, 72336 Balingen
Projekt:	ANBAU LAGERRAUM		Plan-Nr.: 5
Planung:	Dezernat III Hochbau u. Gebäudewirtschaft Neue Straße 31 72336 Balingen	Planinhalt:	ANSICHT OST
			Änderungen:
			a
			b
			c
			d
			e
			Maßstab: 1 : 100
			Datum: 07.08.2019