




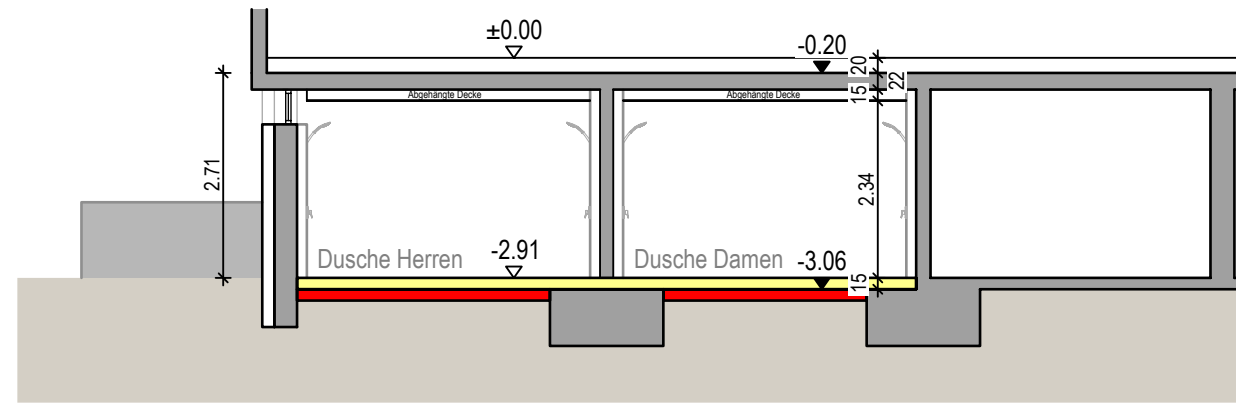

Schnitt A-A

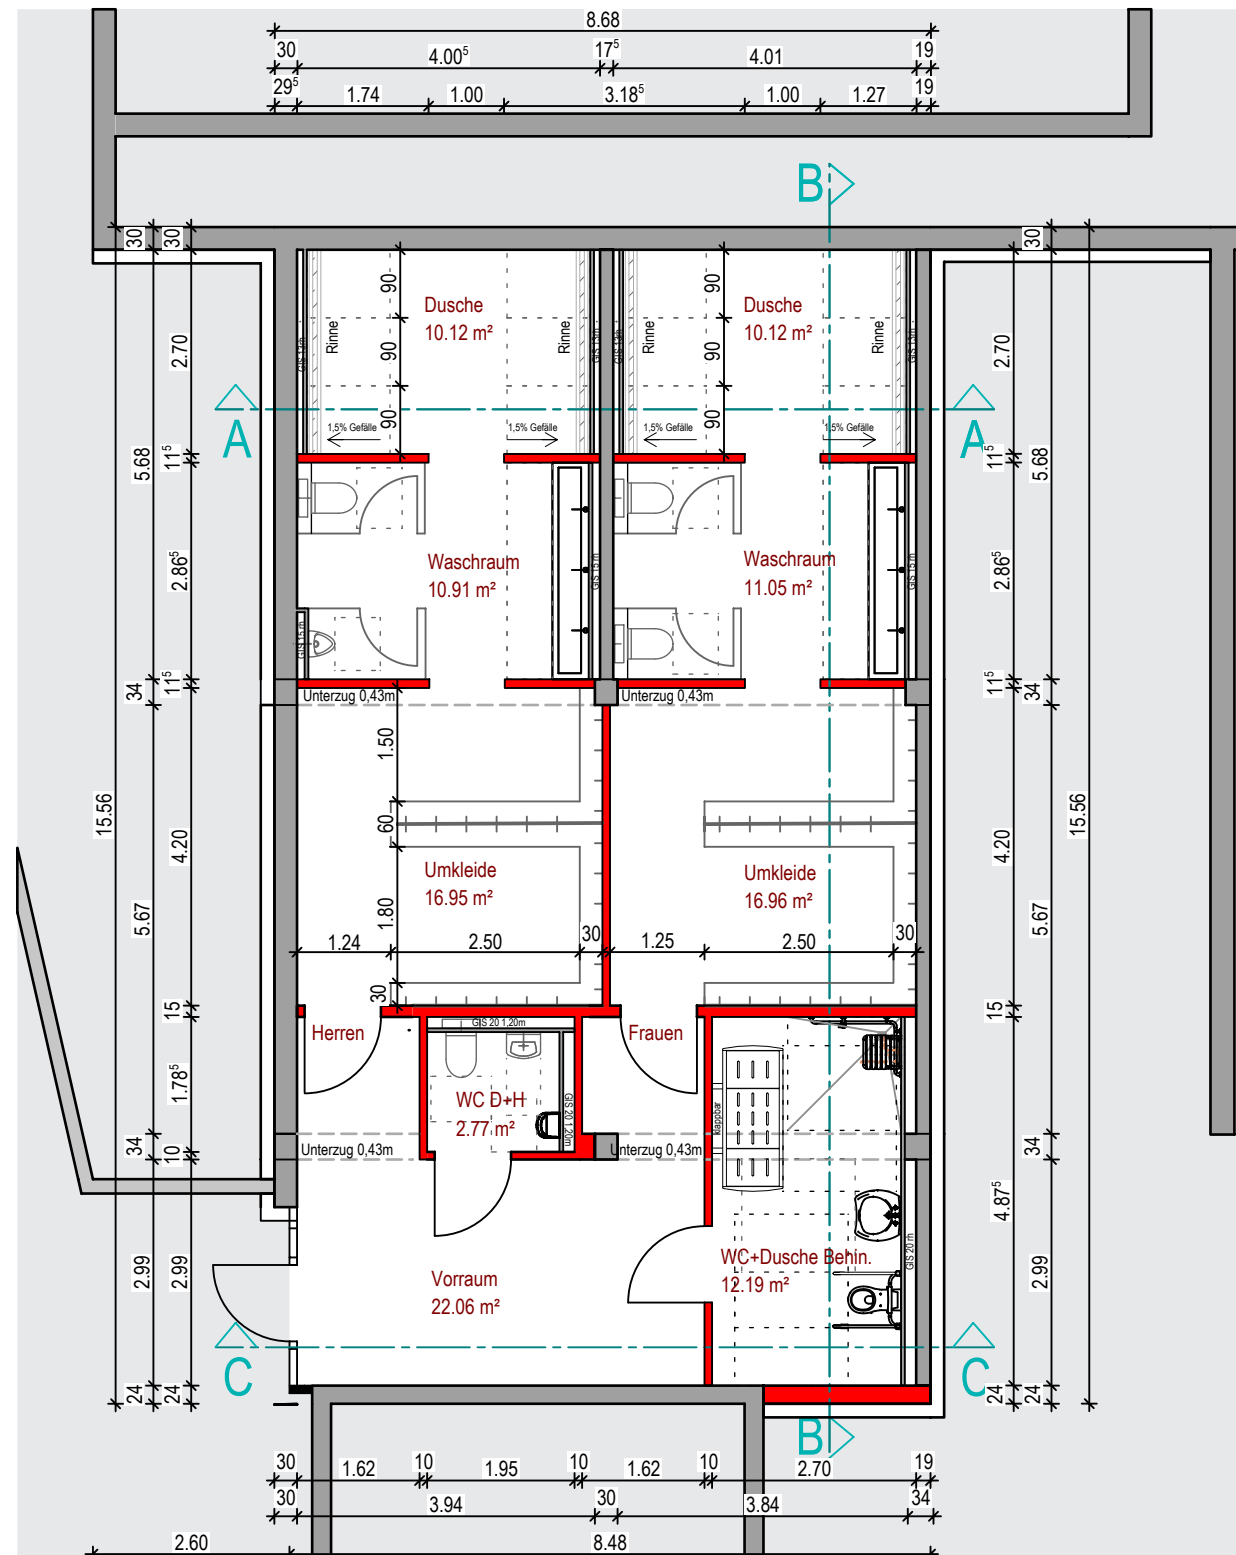

Schnitt B-B

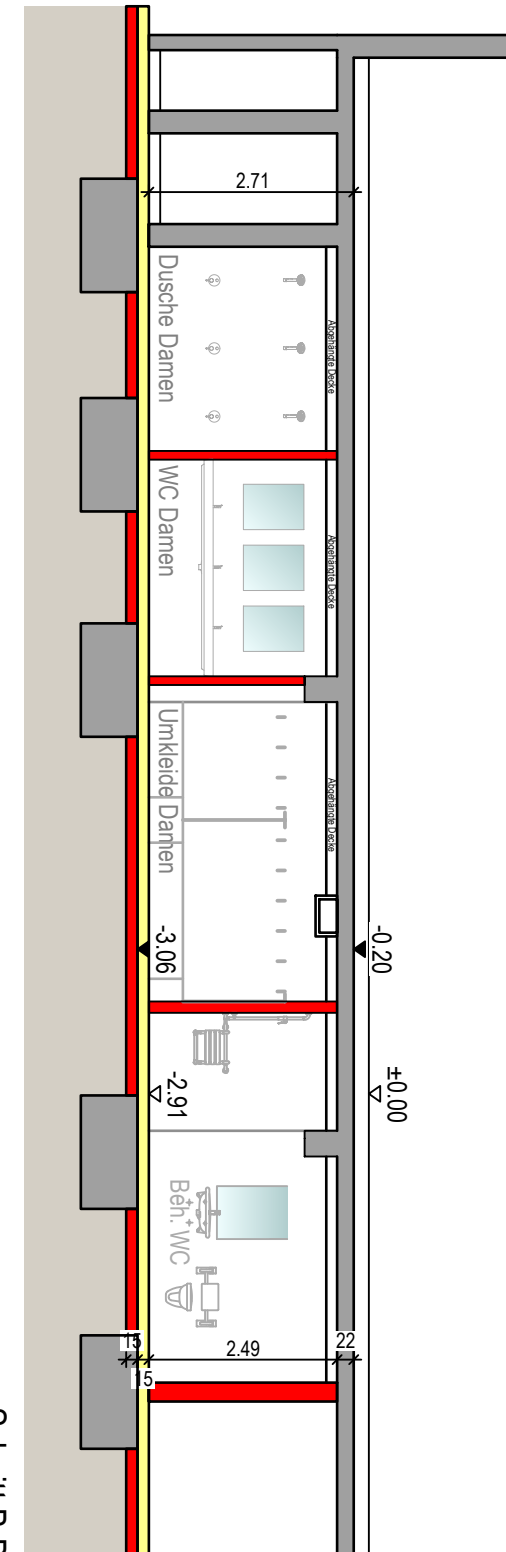

Projekt Sanierung Gymnasium Balingen
D-Bau Umkleide

Bauherr Stadt Balingen
vertreten durch das Amt für Hochbau+Gebäudewirtschaft
Neue Straße 31, 72336 Balingen
Planung a+r Architekten GmbH
Eugenstraße 2, 72072 Tübingen

Plannr. Plantitel
E 1.01 Grundriss+Schnitte
Externe Bez.

Index	Maßstab	Format	Datum
	1:100	A3	26.09.2019