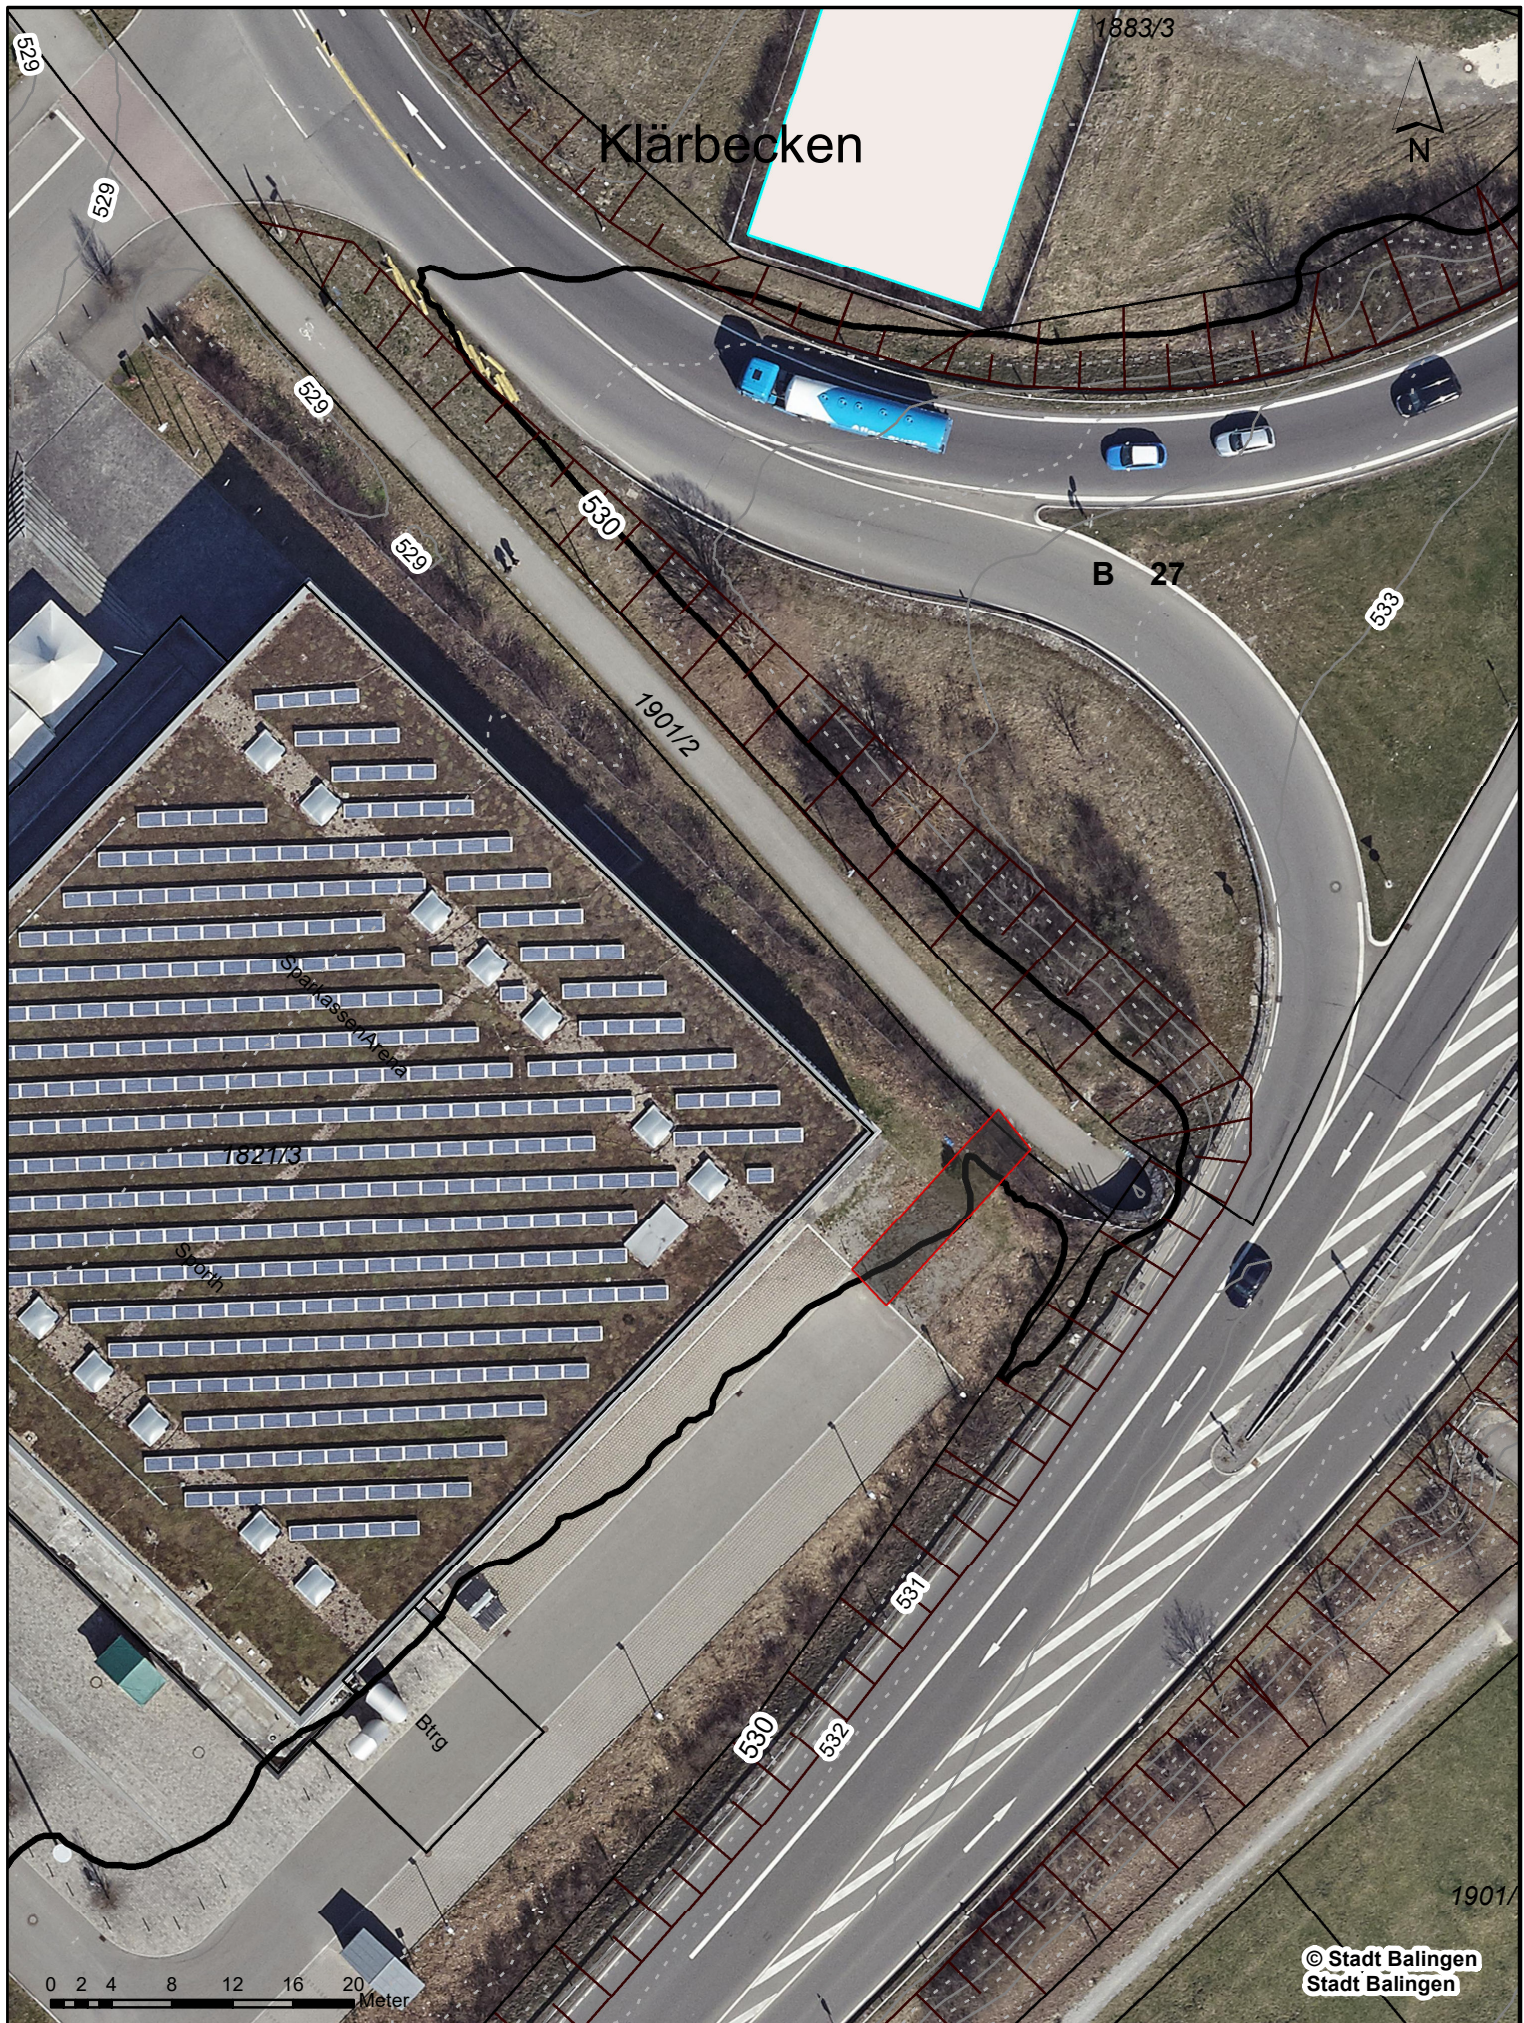


Basisinformation

Maßstab: 1:500

Stadt: Balingen

Stadtteil: Endingen

Hinweis: Liegenschaftskataster Stand 25.02.2020

Auszug vom: 13.03.2020

Auszug erstellt: SBL61010

Balingen
Große Kreisstadt

Amt für Stadtplanung und Bauservice

Abt. Vermessung/Geoinformationen