



QP_1 0+000,00m

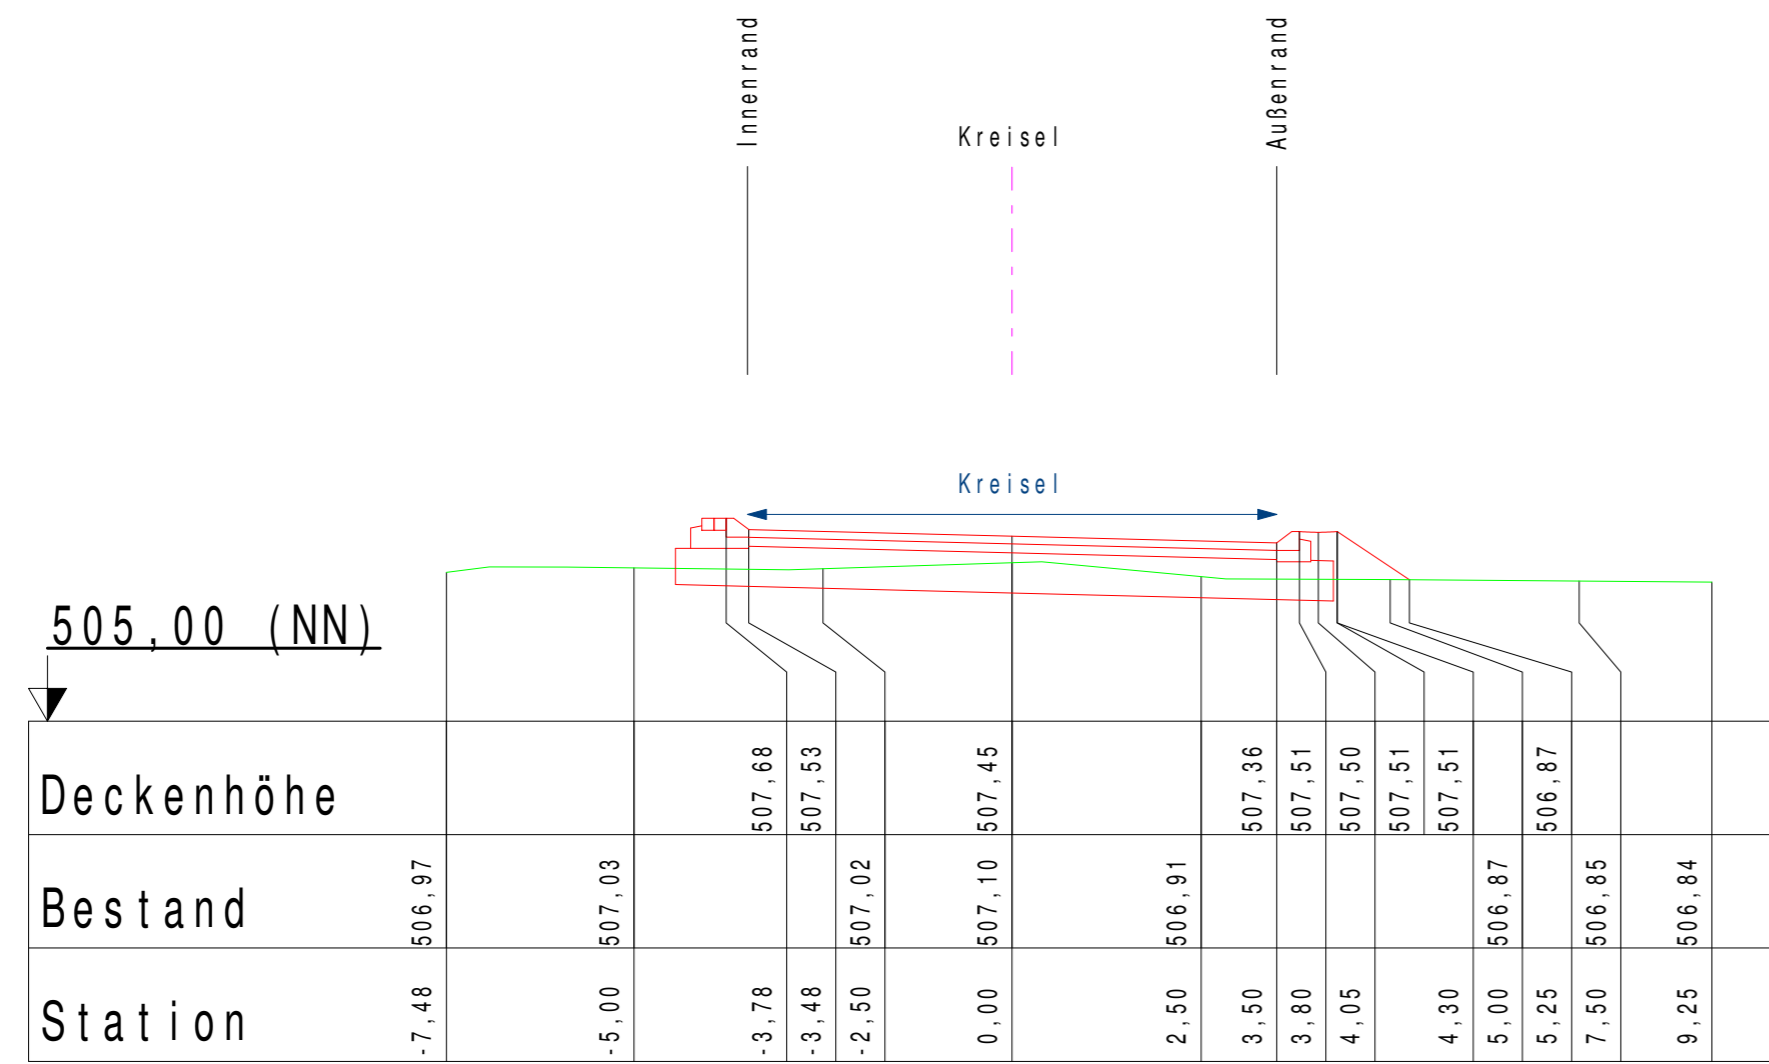


QP_2 0+010,00m



QP_3 0+020,00m


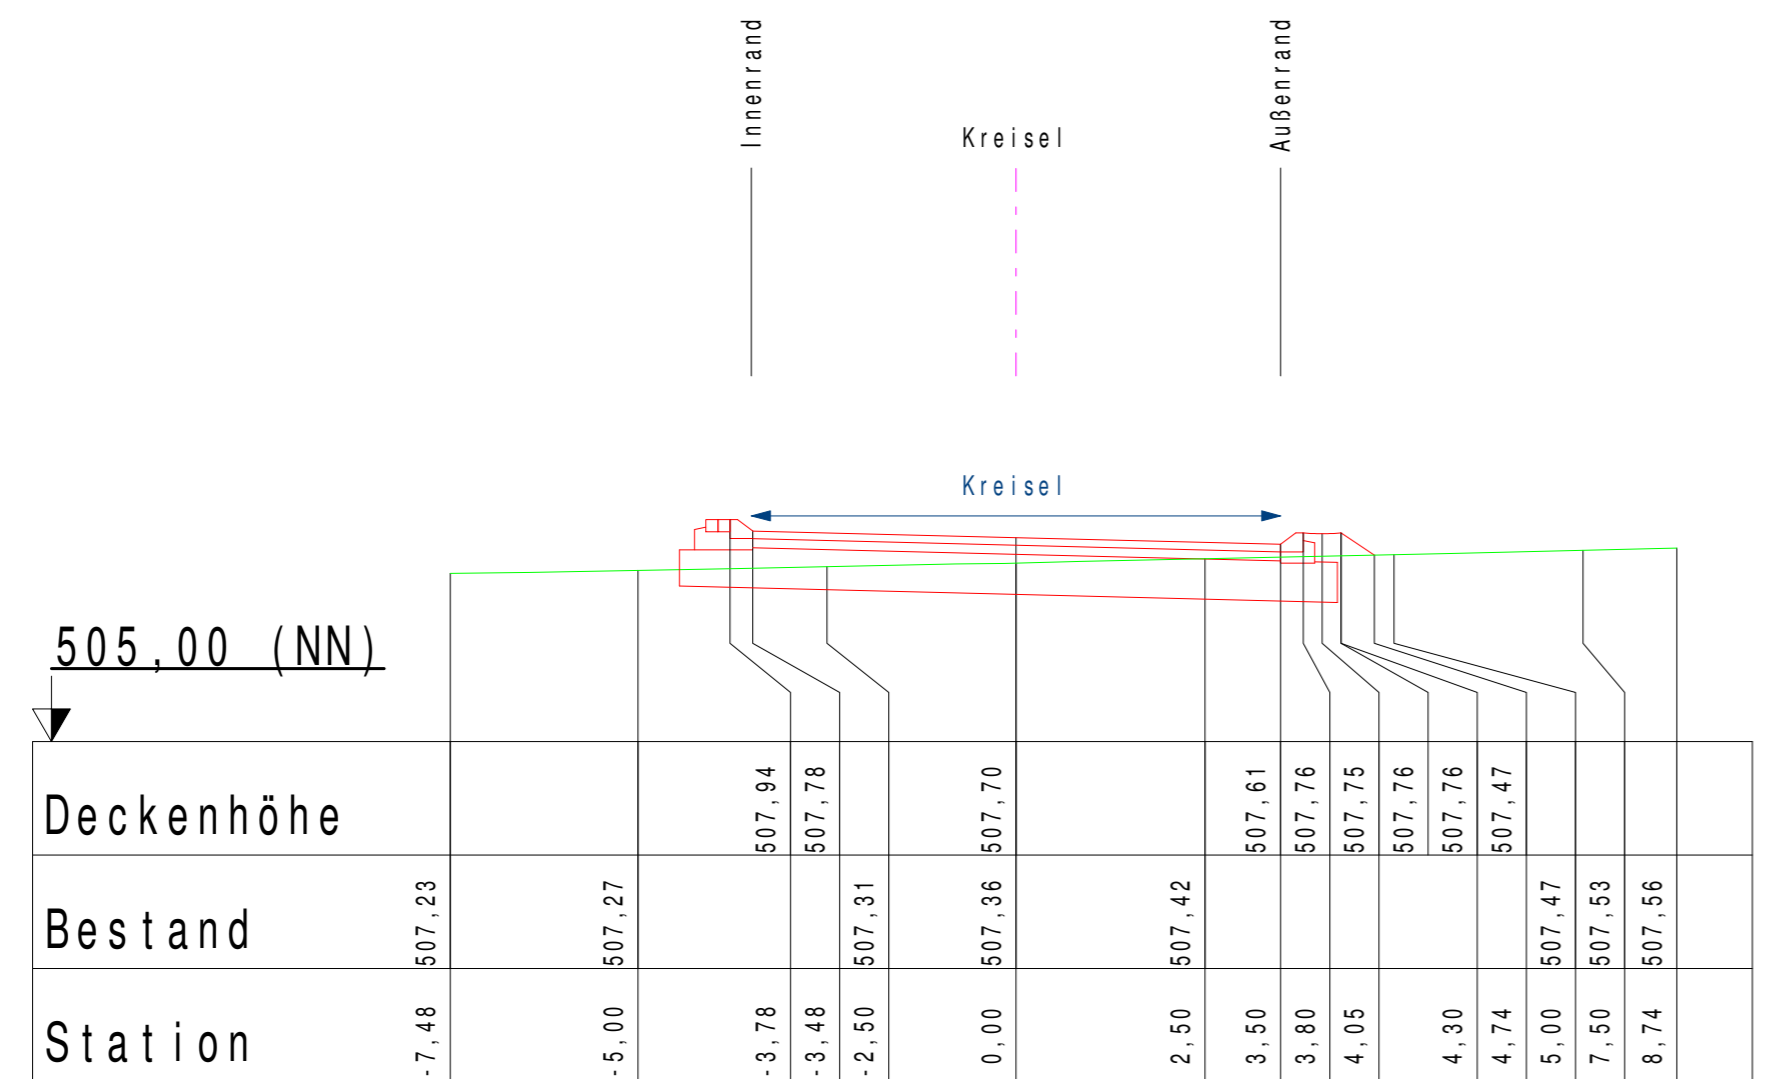


QP_4 0+030,00m


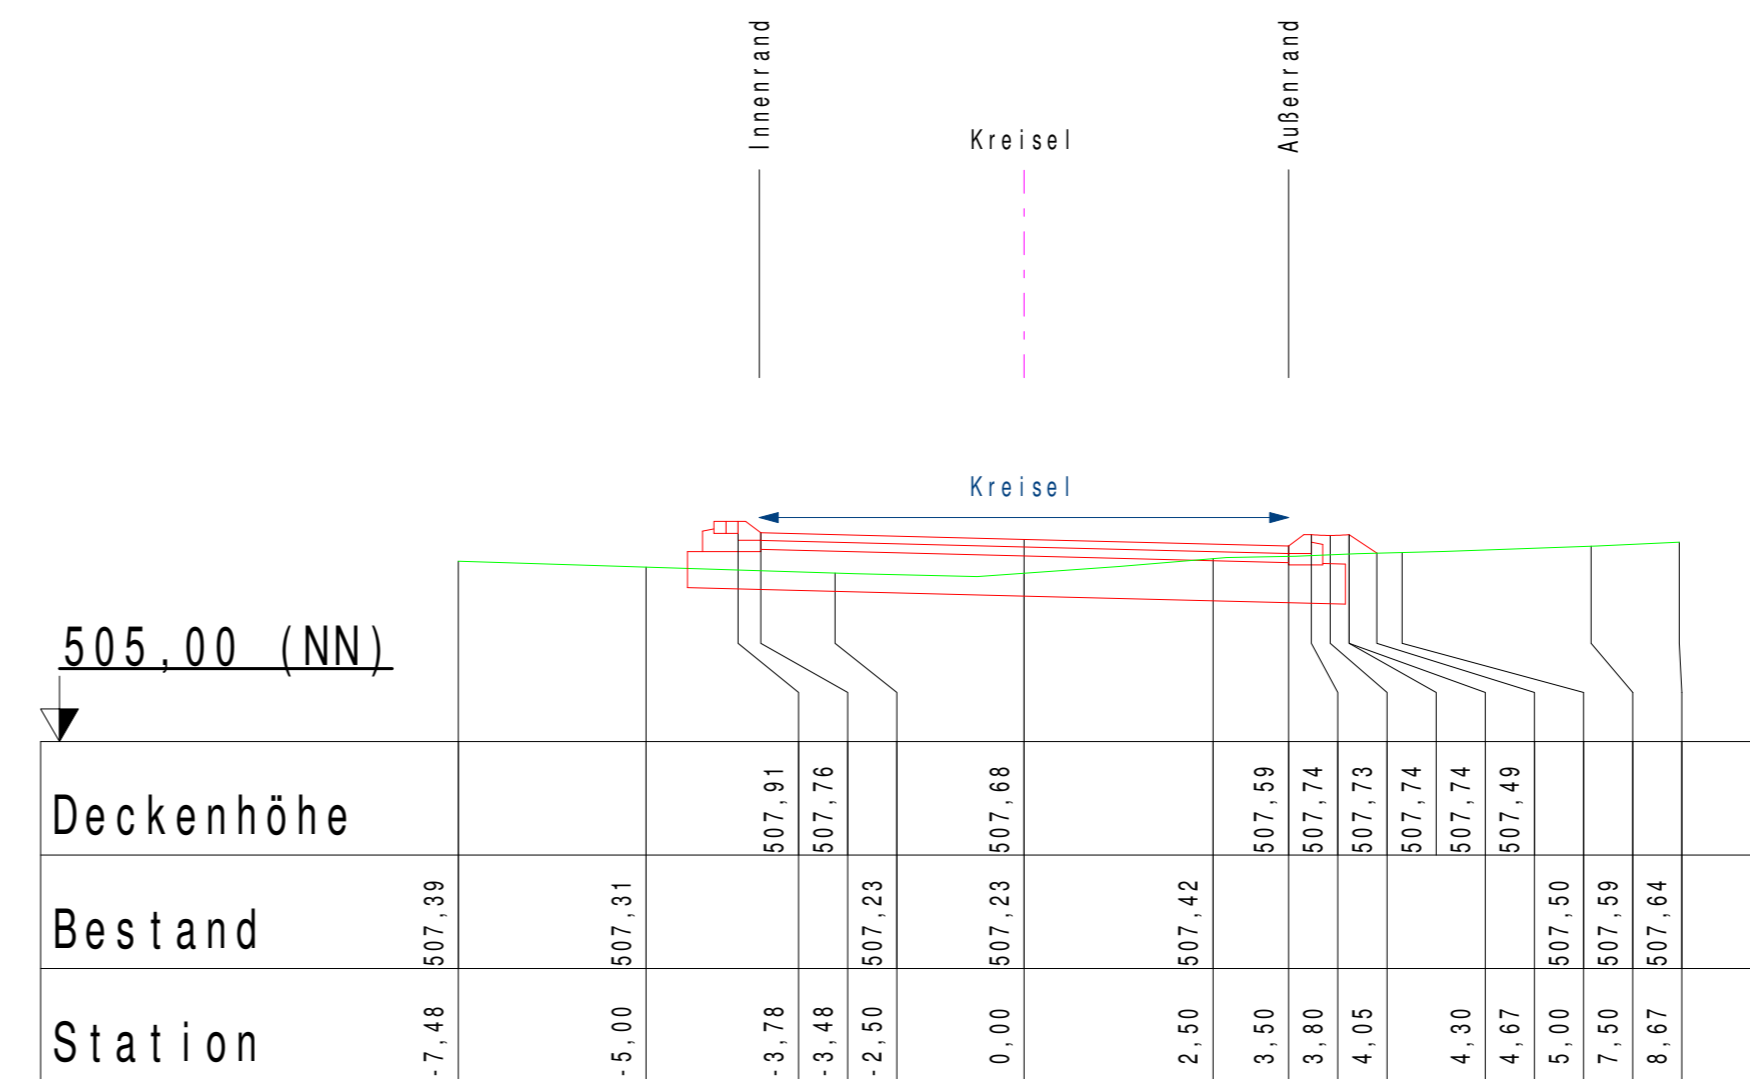


| | | | |
|--|--------------------------|---|--|
| Auftraggeber: Stadt Balingen | |  | |
| Projektnummer: 21072 | Anlage: 3.1 | | |
| Maßnahme: Kreisverkehr Balingen L415 - Auf Jauchen | | | |
| Planungsstatus: Ausführungsplanung | Index: A | | |
| Planart: Querprofile Kreisvel Station 0+000,00m bis 0+030,00m | | | |
| Maßstab: 1:100 | Gezeichnet: em | | |
| Planname: QP 0+00-30,00 | | | |
| Planmaß: 40,0 cm x 75,0 cm | | | |
| Datensatz: P-20000_Geminderd21072Planung-Cad-Profilw/2019-12-11 em 21072 QP Kreisvel GVP | | | |
| Ausgefertigt: Sutz a.N., den 17.04.2020 | Anerkannt: Balingen, den | | |
| OHNMACHT ingenieure PLANUNGSTEAM FÜR BAU UND VERMESSUNG | | Marktplatz 1 72172 Balingen a. N. Tel. 07454 94884-0 Fax 07454 94884-29 info@o-ing.de www.o-ing.de | |



QP_5 0+040,00m

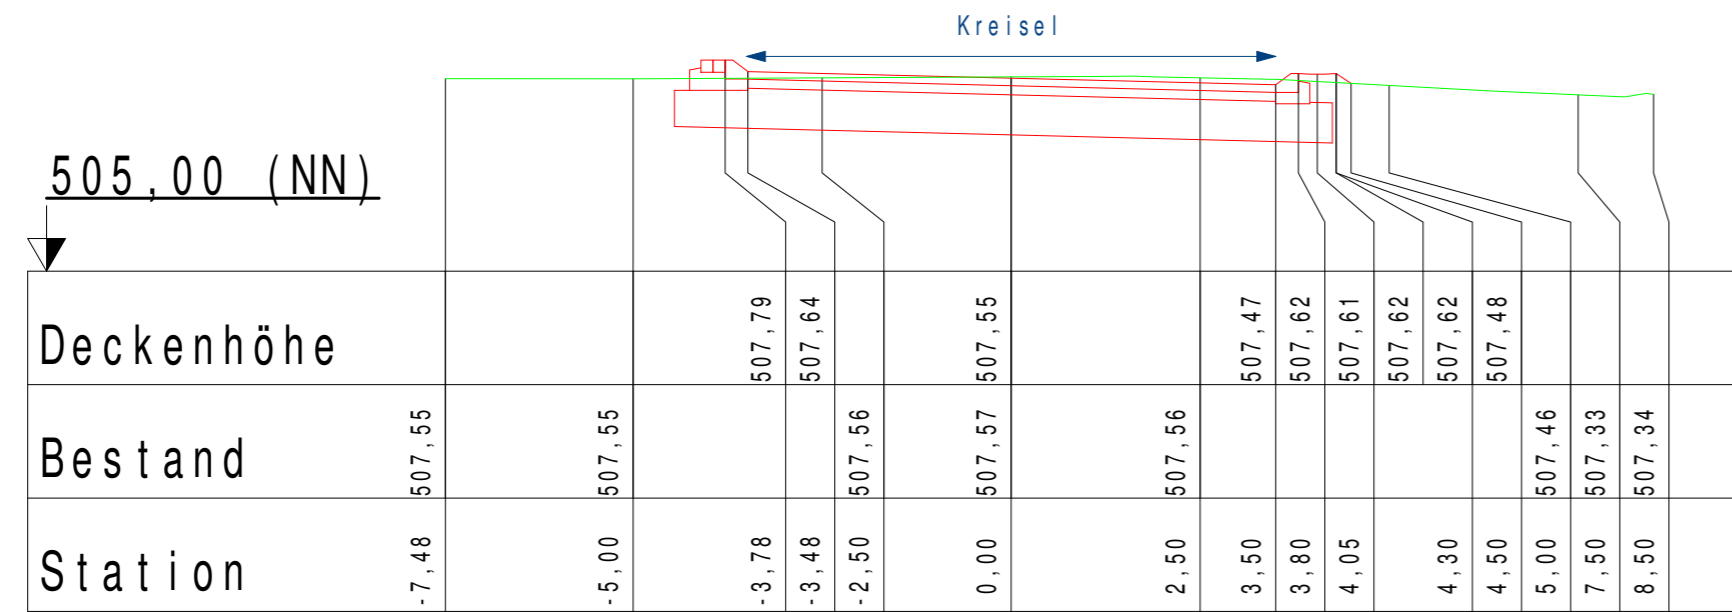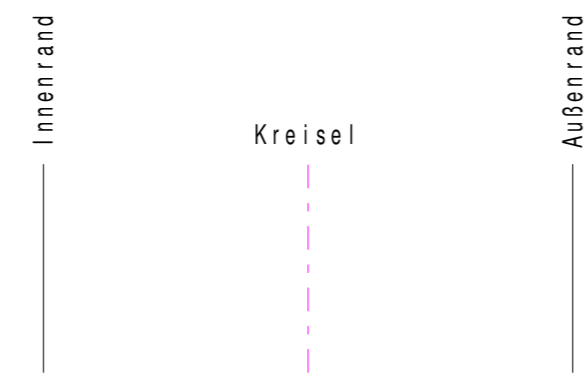



QP_6 0+050,00m

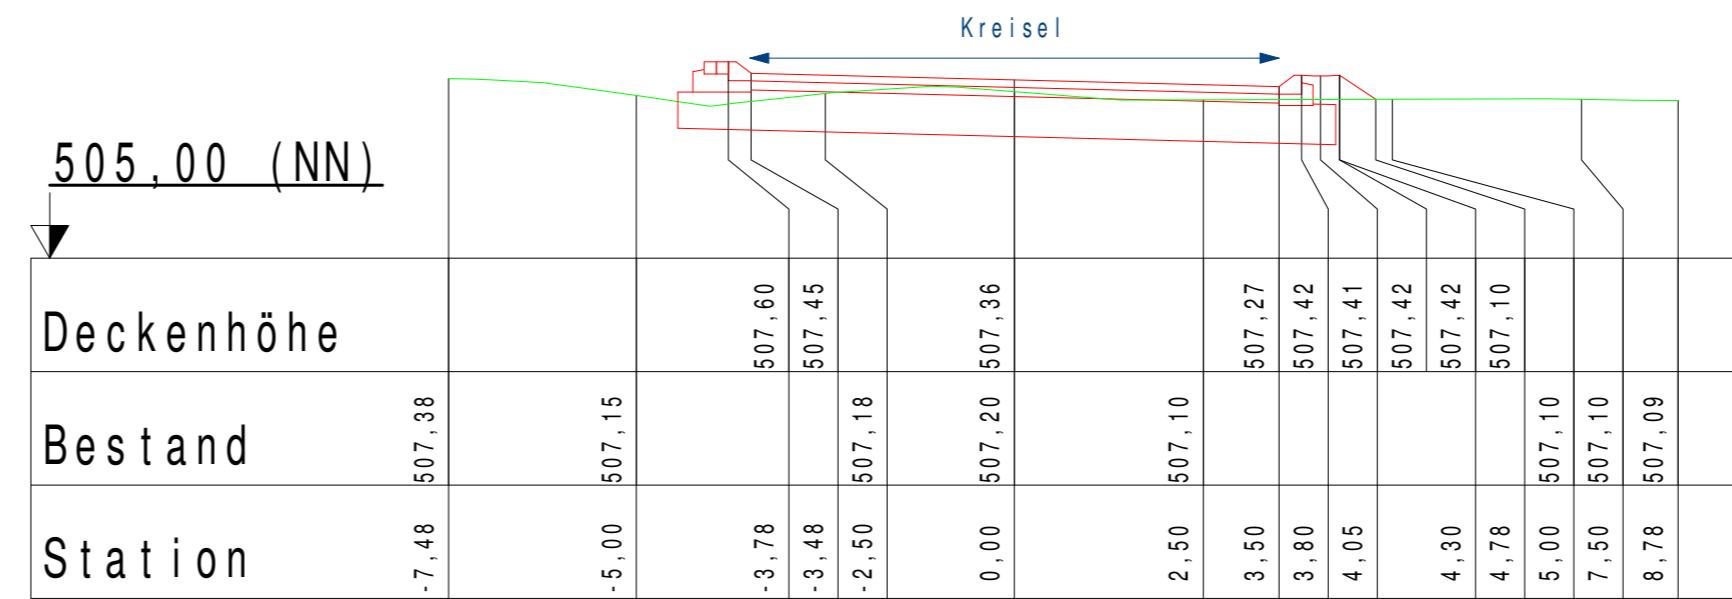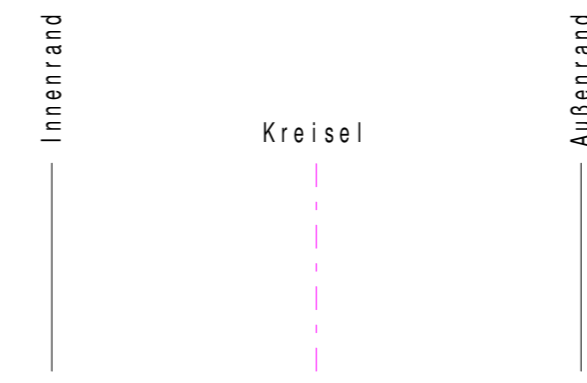

QP_7 0+060,00m

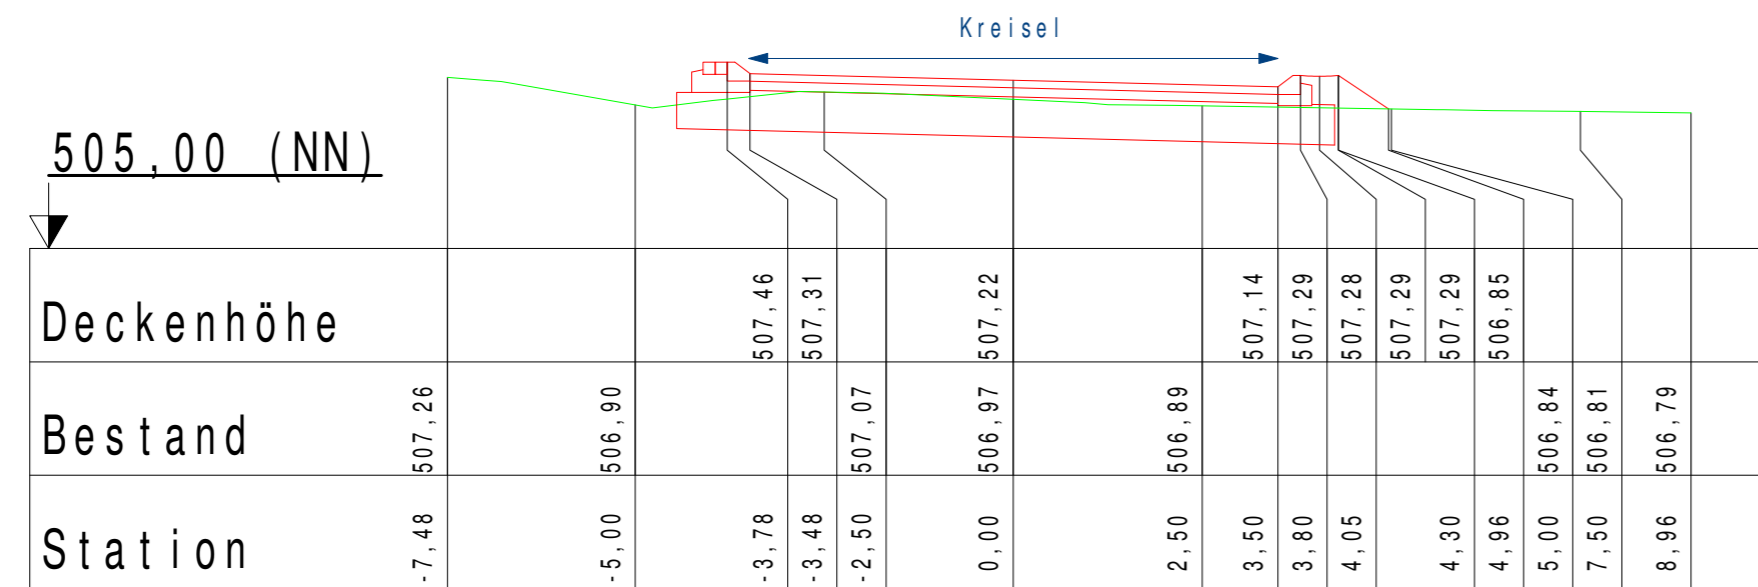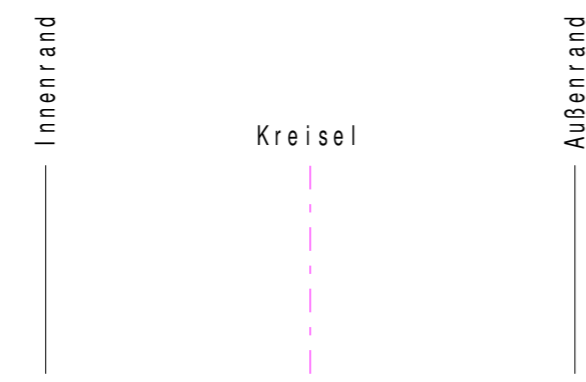


QP_8 0+070,00m

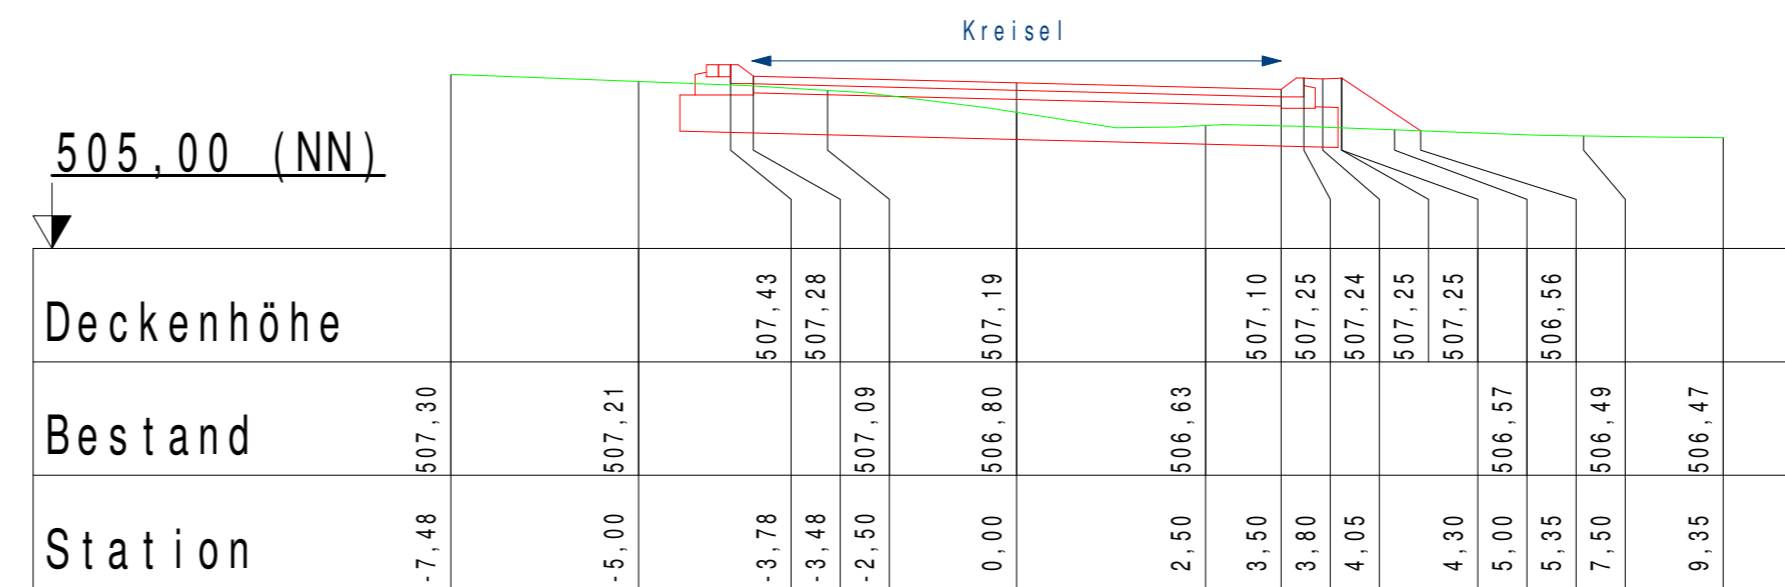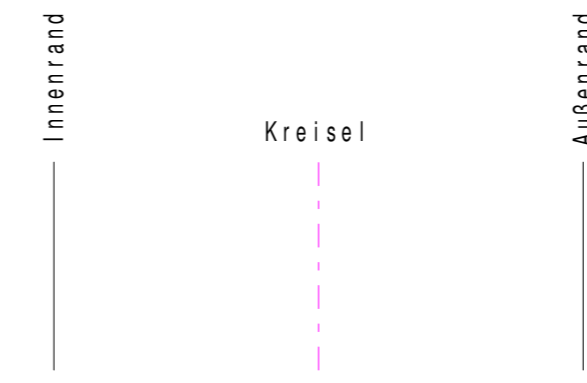


| | | | |
|--|--------------------------|--|--|
| Auftraggeber: Stadt Balingen | | | |
| Projektnummer: 21072 | Anlage: 3.2 | | |
| Maßnahme: Kreisverkehr Balingen L415 - Auf Jauchen | | | |
| Planungsstatus: Ausführungsplanung | Index: A | | |
| Planart: Querprofile Kreisel Station 0+040,00m bis 0+070,00m | | | |
| Maßstab: 1:100 | Gezeichnet: em | | |
| Planname: QP 40,00-70,00 | | | |
| Planmaß: 40,0 cm x 70,0 cm | | | |
| Datensatz: P:\202000_Gemeinde\21072\Planung_Cad\Profile\2019-12-11 em 21072 QP Kreisel.GVP | | | |
| Ausgefertigt: Sutz a.N., den 17.04.2020 | Anerkannt: Balingen, den | | |
| | | Maßplatz 1 72172 Sutz a. N. Tel. 07454 94494-0 Fax 07454 94494-29 info@o-ing.de www.o-ing.de | |

QP_9 0+080,00m

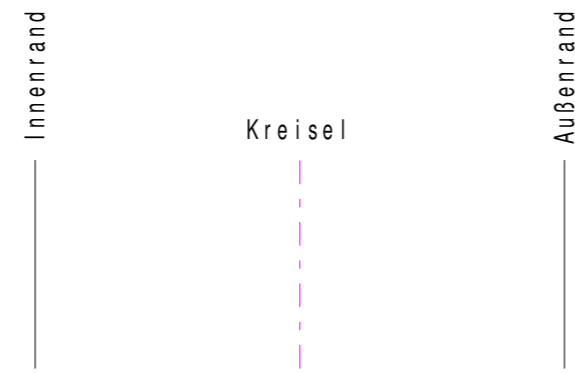


Kreisell

QP_10 0+090,00m

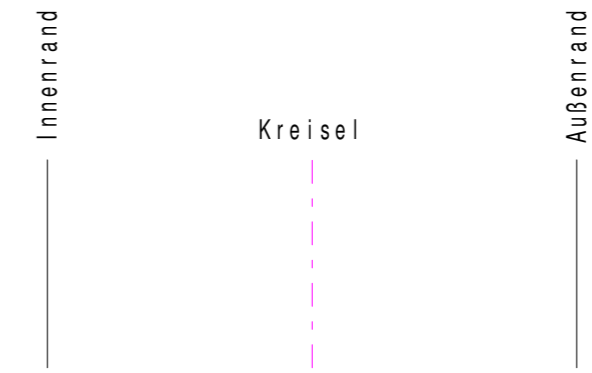


Kreisell


505,00 (NN)

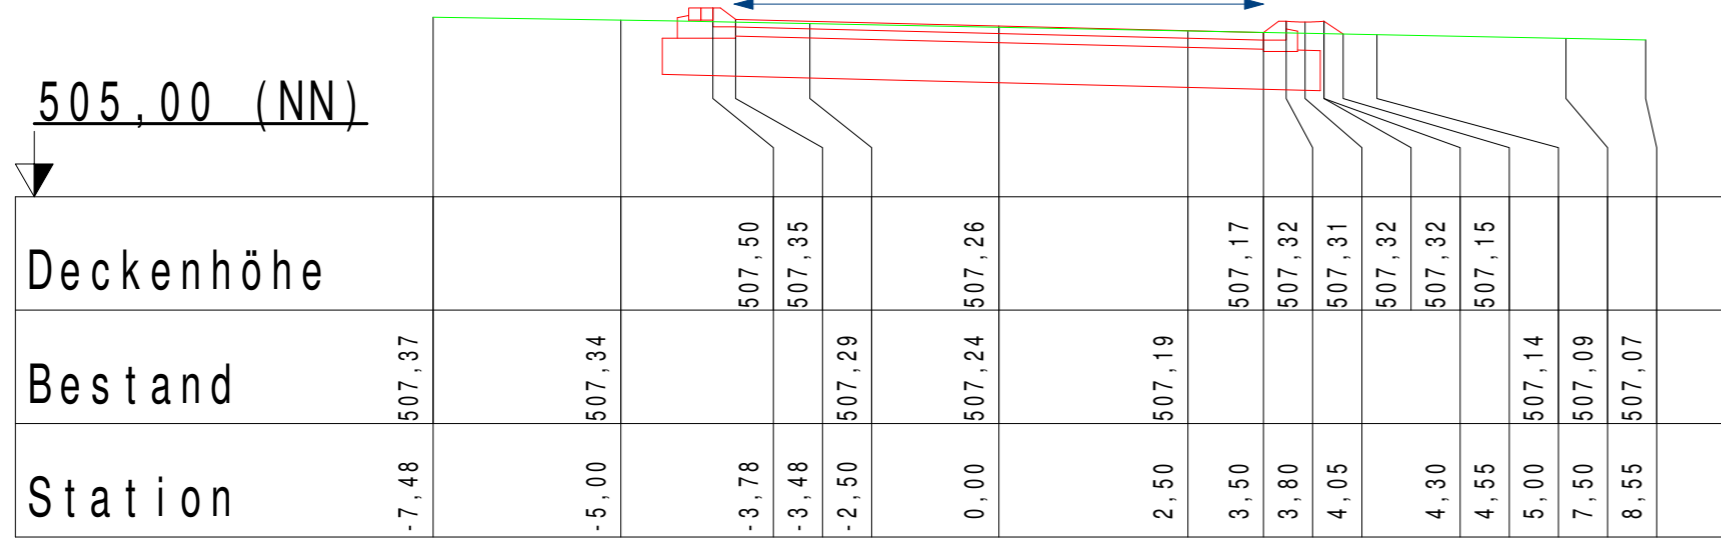

505,00 (NN)

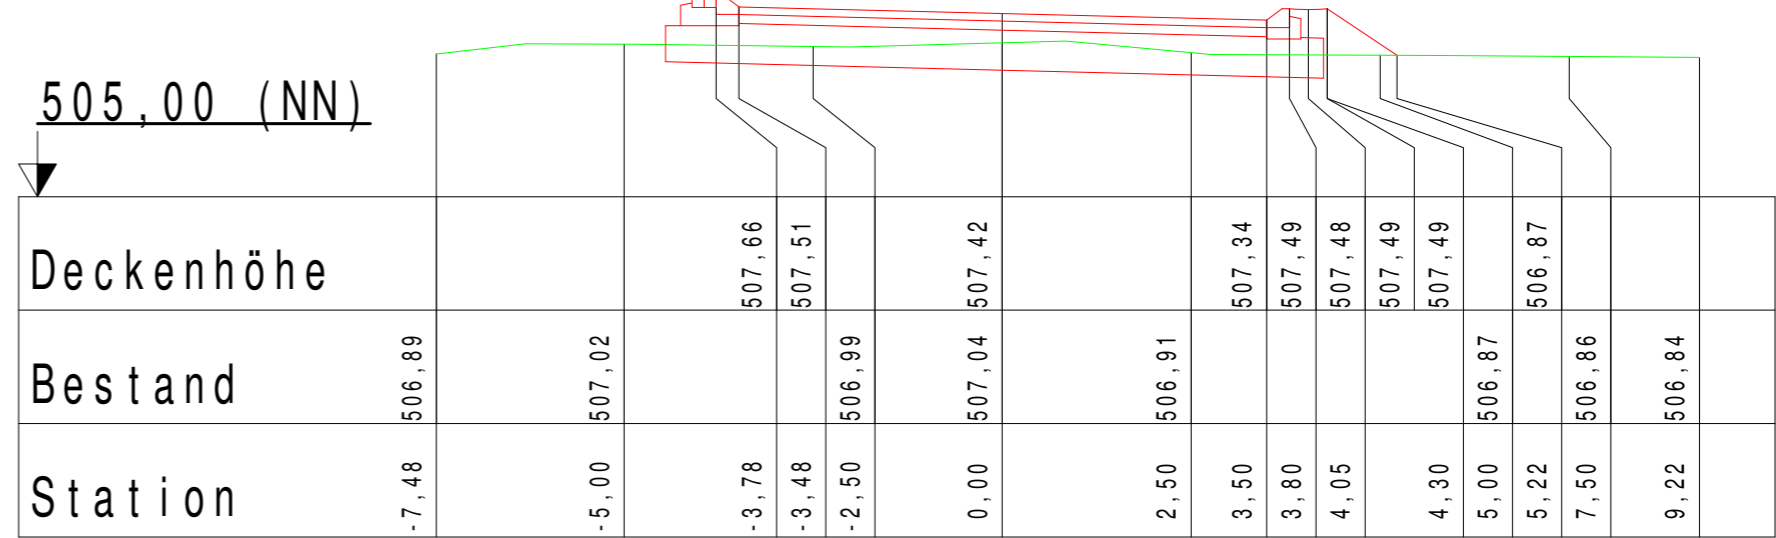


QP_11 0+091,11m

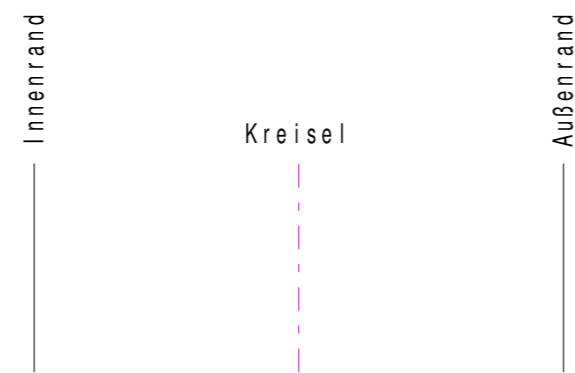

Kreisell





505,00 (NN)

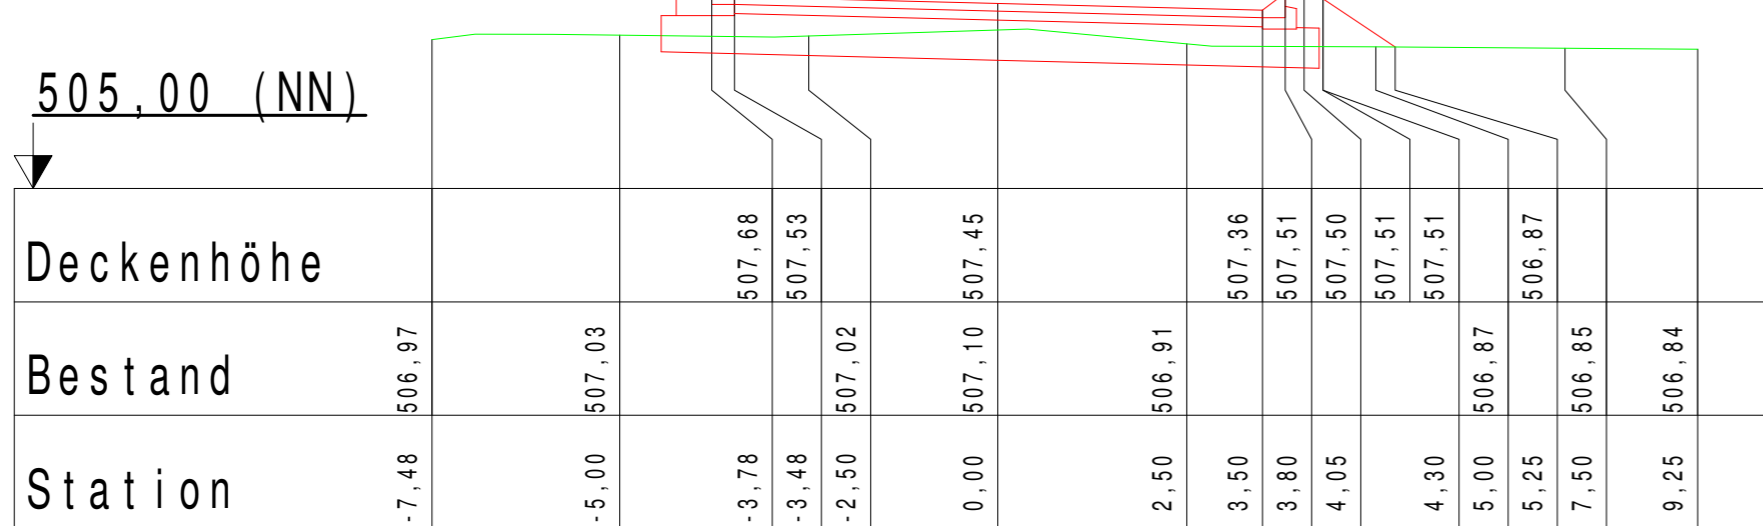

| | | | |
|-----------------|---|---|-----------------------------|
| Auftraggeber: | Stadt Balingen | | |
| Projektnummer: | 21072 | Anlage: | 3.3 |
| Maßnahme: | Kreisverkehr Balingen L415 - Auf Jauchen | | |
| Planungsstatus: | Ausführungsplanung | Index: | A |
| Planart: | Querprofile Kreisell Station 0+080,00m bis 0+091,11m | | |
| Maßstab: | 1:100 | Gezeichnet: | em |
| Planname: | QP 80,00-91,11 | | |
| Planmaß: | 40,0 cm x 57,0 cm | | |
| Dateipfad: | P:\20000_Gemeinde\21072\Planung-Cad\Profile\2019-12-11 em 21072 QP Kreisell.GVP | | |
| Ausgefertigt: | Sulz a.N., den 17.04.2020 | | Anerkannt: Balingen, den |
| | | Marktplatz 1 72172 Sulz a. N. Tel. 07454 94494-0 Fax 07454 94494-29 info@o-ing.de www.o-ing.de | |


QP_4 0+020,00m

QP_5 0+030,00m

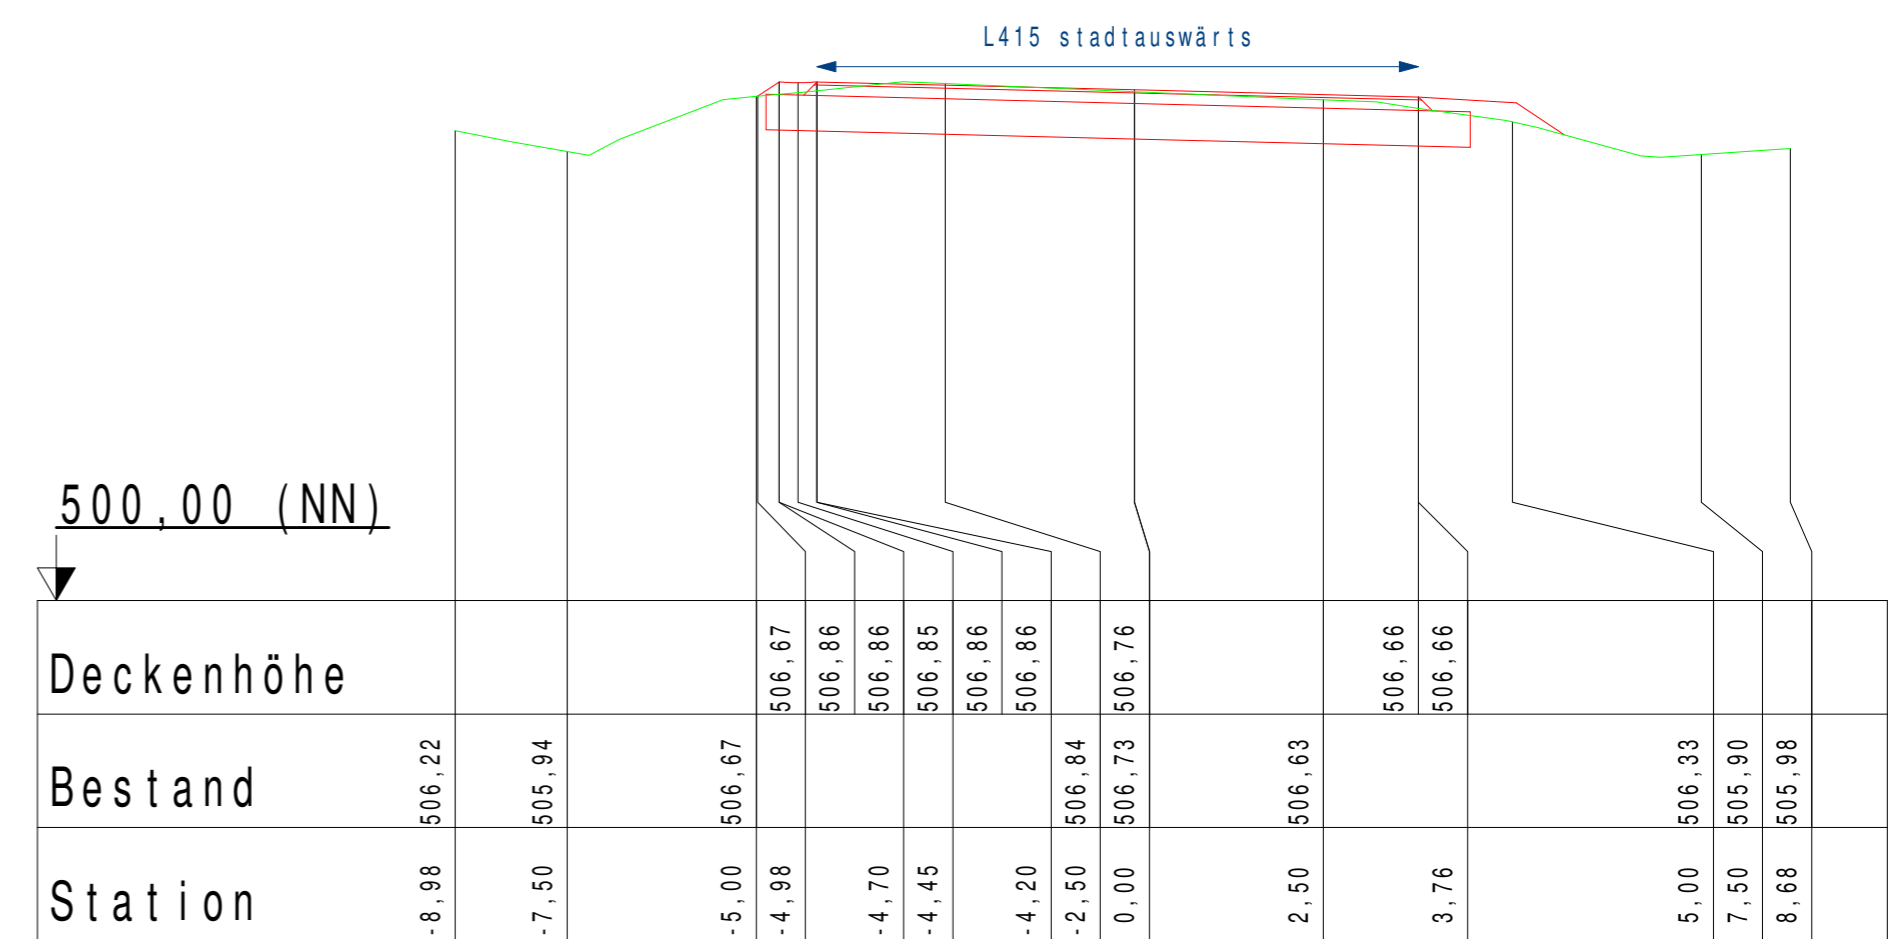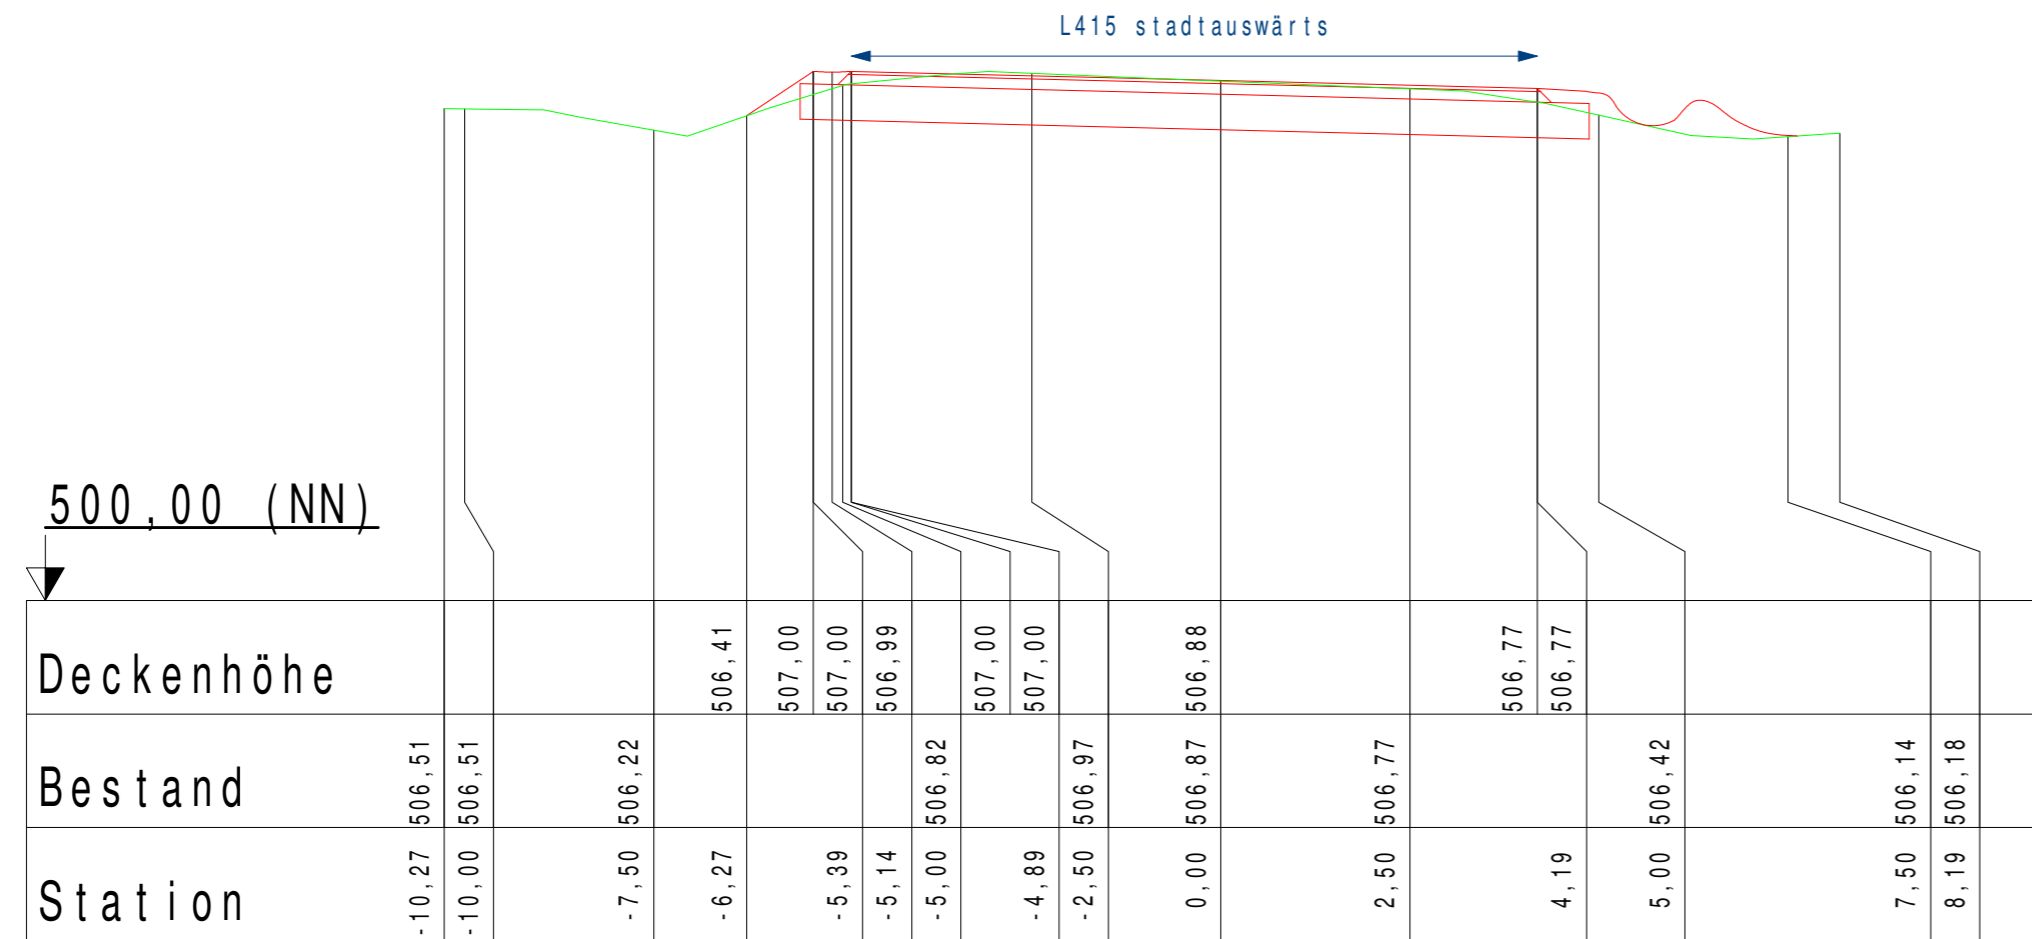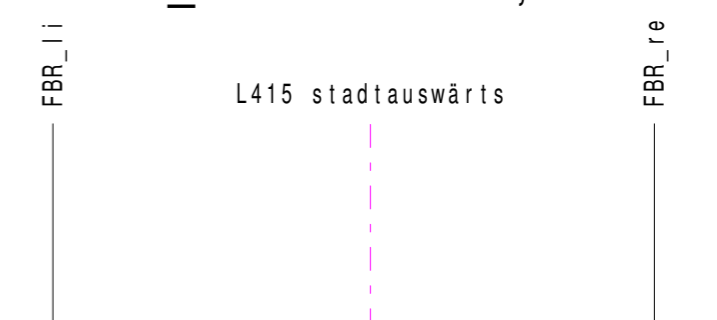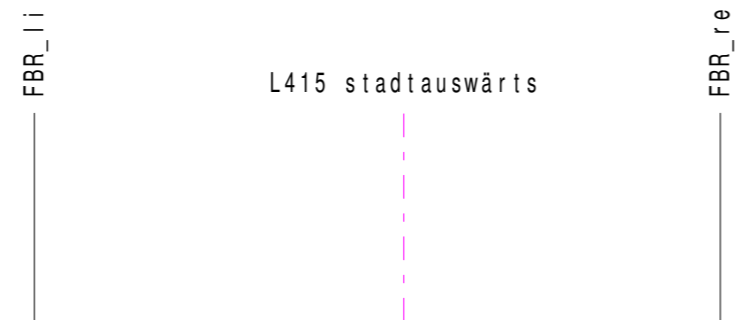


| | | | |
|--|----------------|--|--|
| Auftraggeber: Stadt Balingen | | | |
| Projektnummer: 21072 | Anlage: 3.7 | | |
| Maßnahme: Kreisverkehr Balingen L415 - Auf Jauchen | | | |
| Planungsstatus: Ausführungsplanung | | Index: A | |
| Planart: Querprofile - L415 stadtauswärts Station 0+020,00 bis 0+030,00 | | | |
| Maßstab: 1:100 | Gezeichnet: em | | |
| Planname: QP 20-30 | | | |
| Planmaß: 29,7 cm x 57,0 cm | | | |
| Dateipfad: P:\20200_Gemeinde\21072\Planung-Cad\Profile\2020-04-27_em 21072 QP L415 stadtauswärts.GVP | | | |
| Ausgefertigt: Sulz a.N., den 17.04.2020 | | Anerkannt: Balingen, den | |
| | | Marktplatz 1 72172 Sulz a. N. Tel. 07454 94494-0 Fax 07454 94494-29 info@o-ing.de www.o-ing.de | |


QP_1 0+003,56m

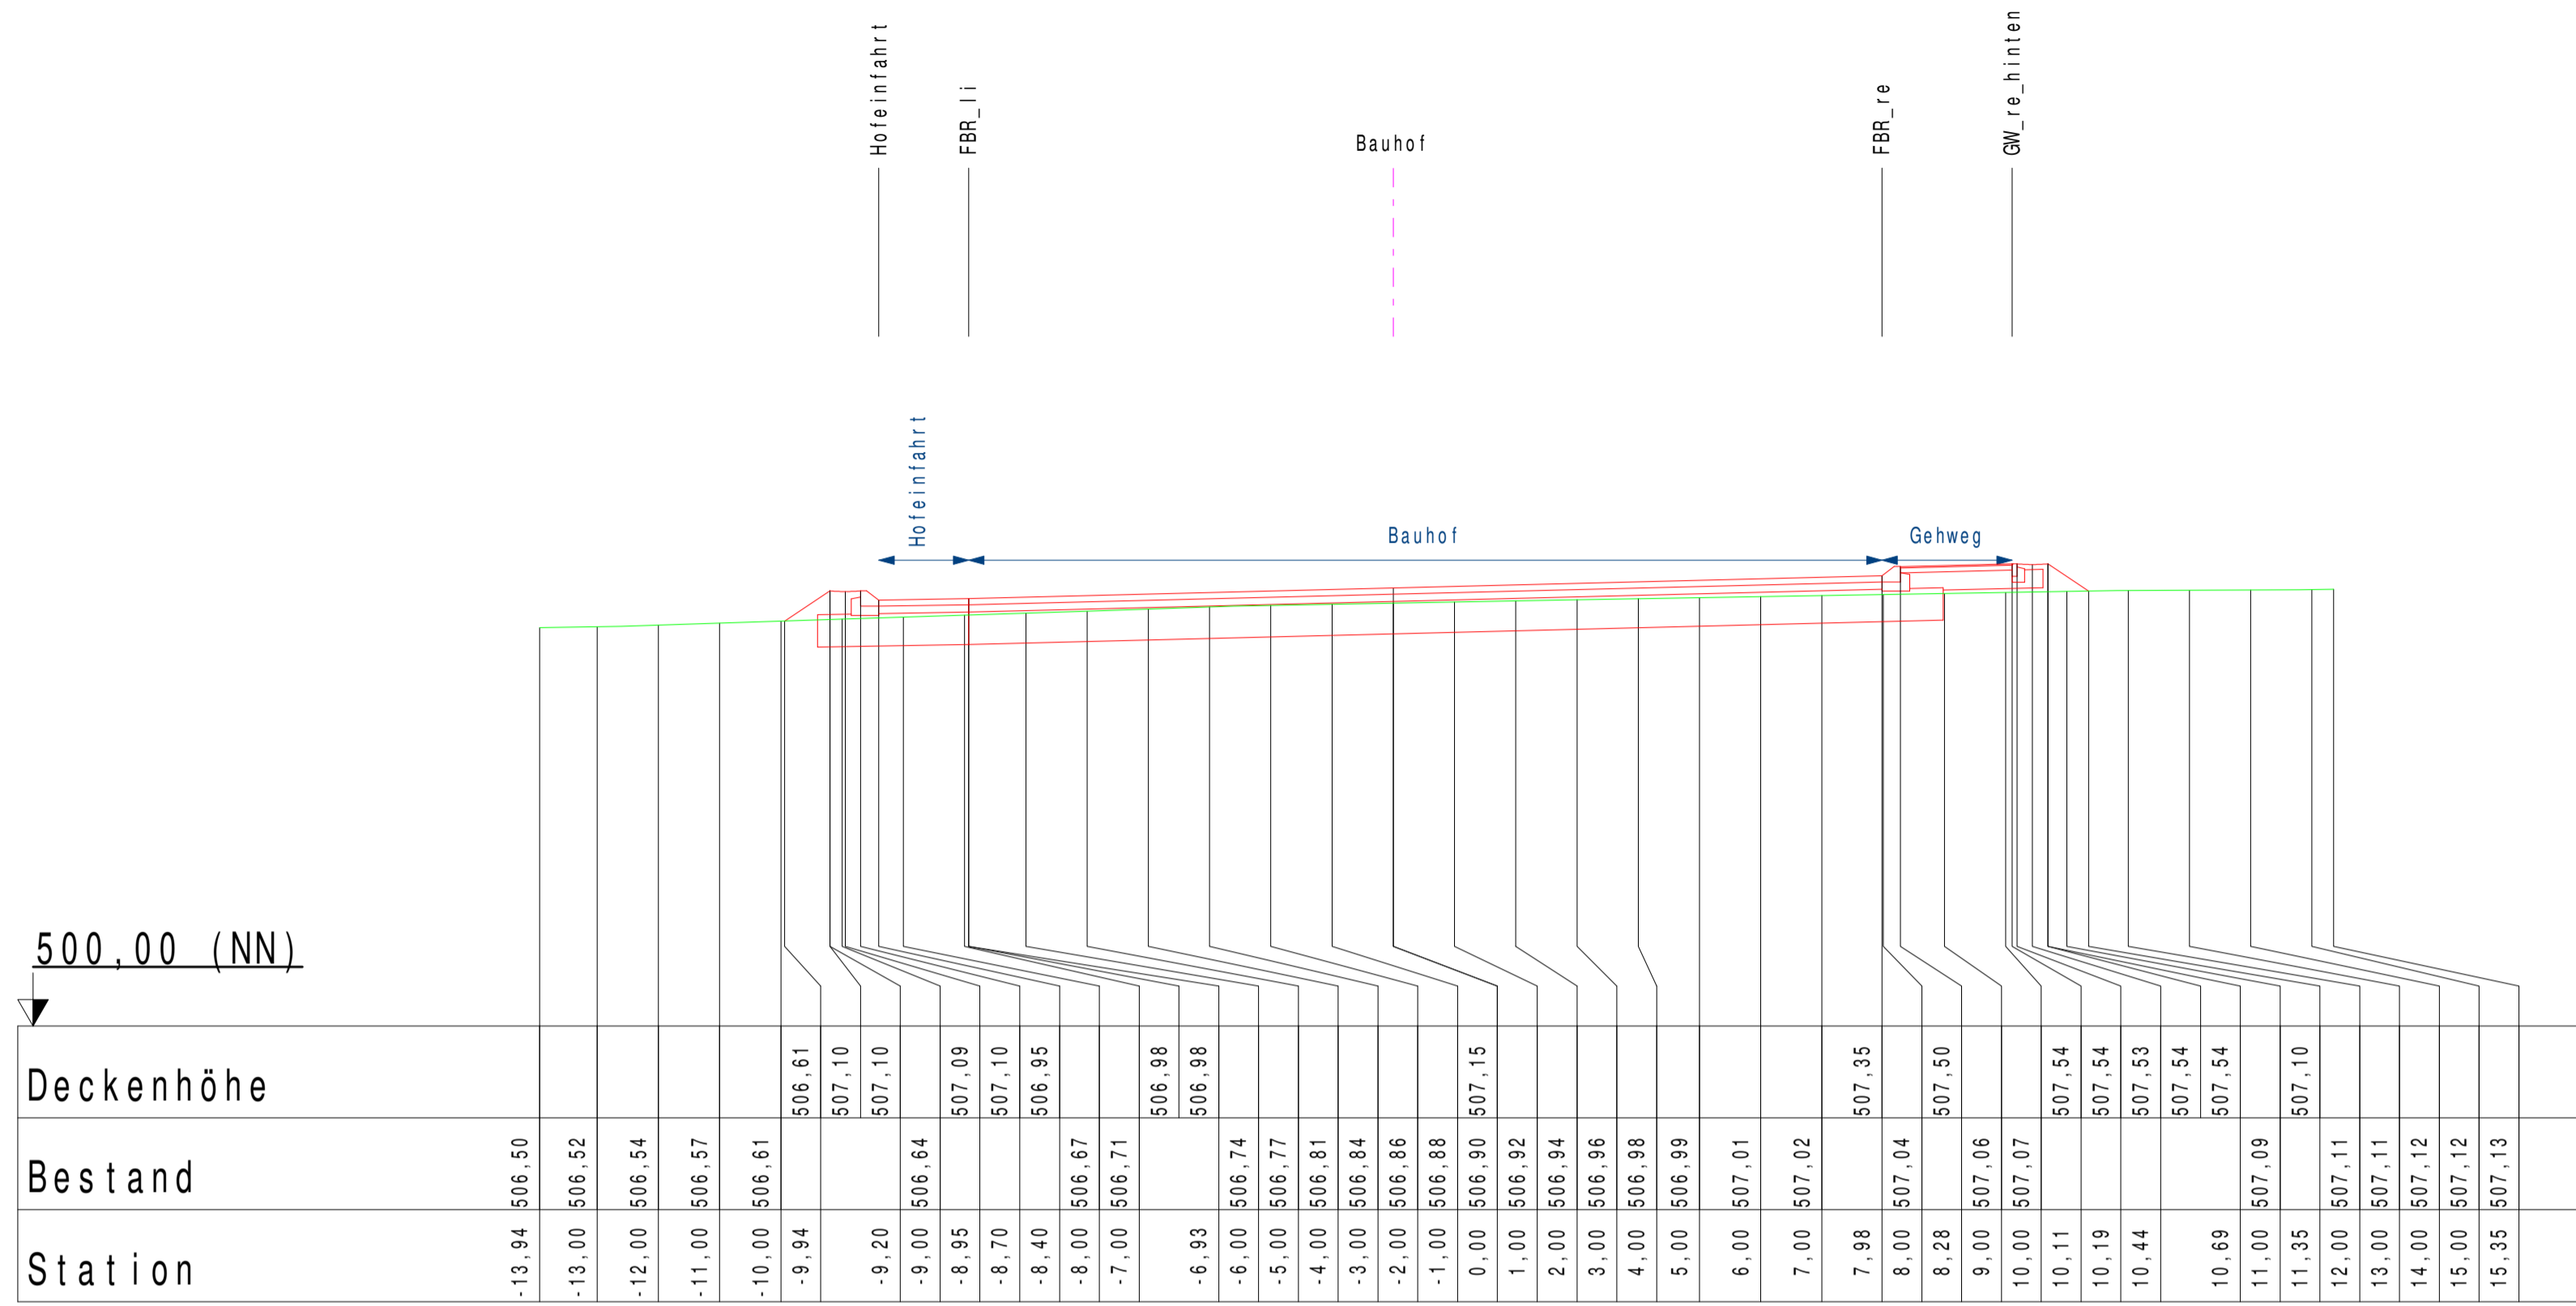

QP_2 0+012,00m

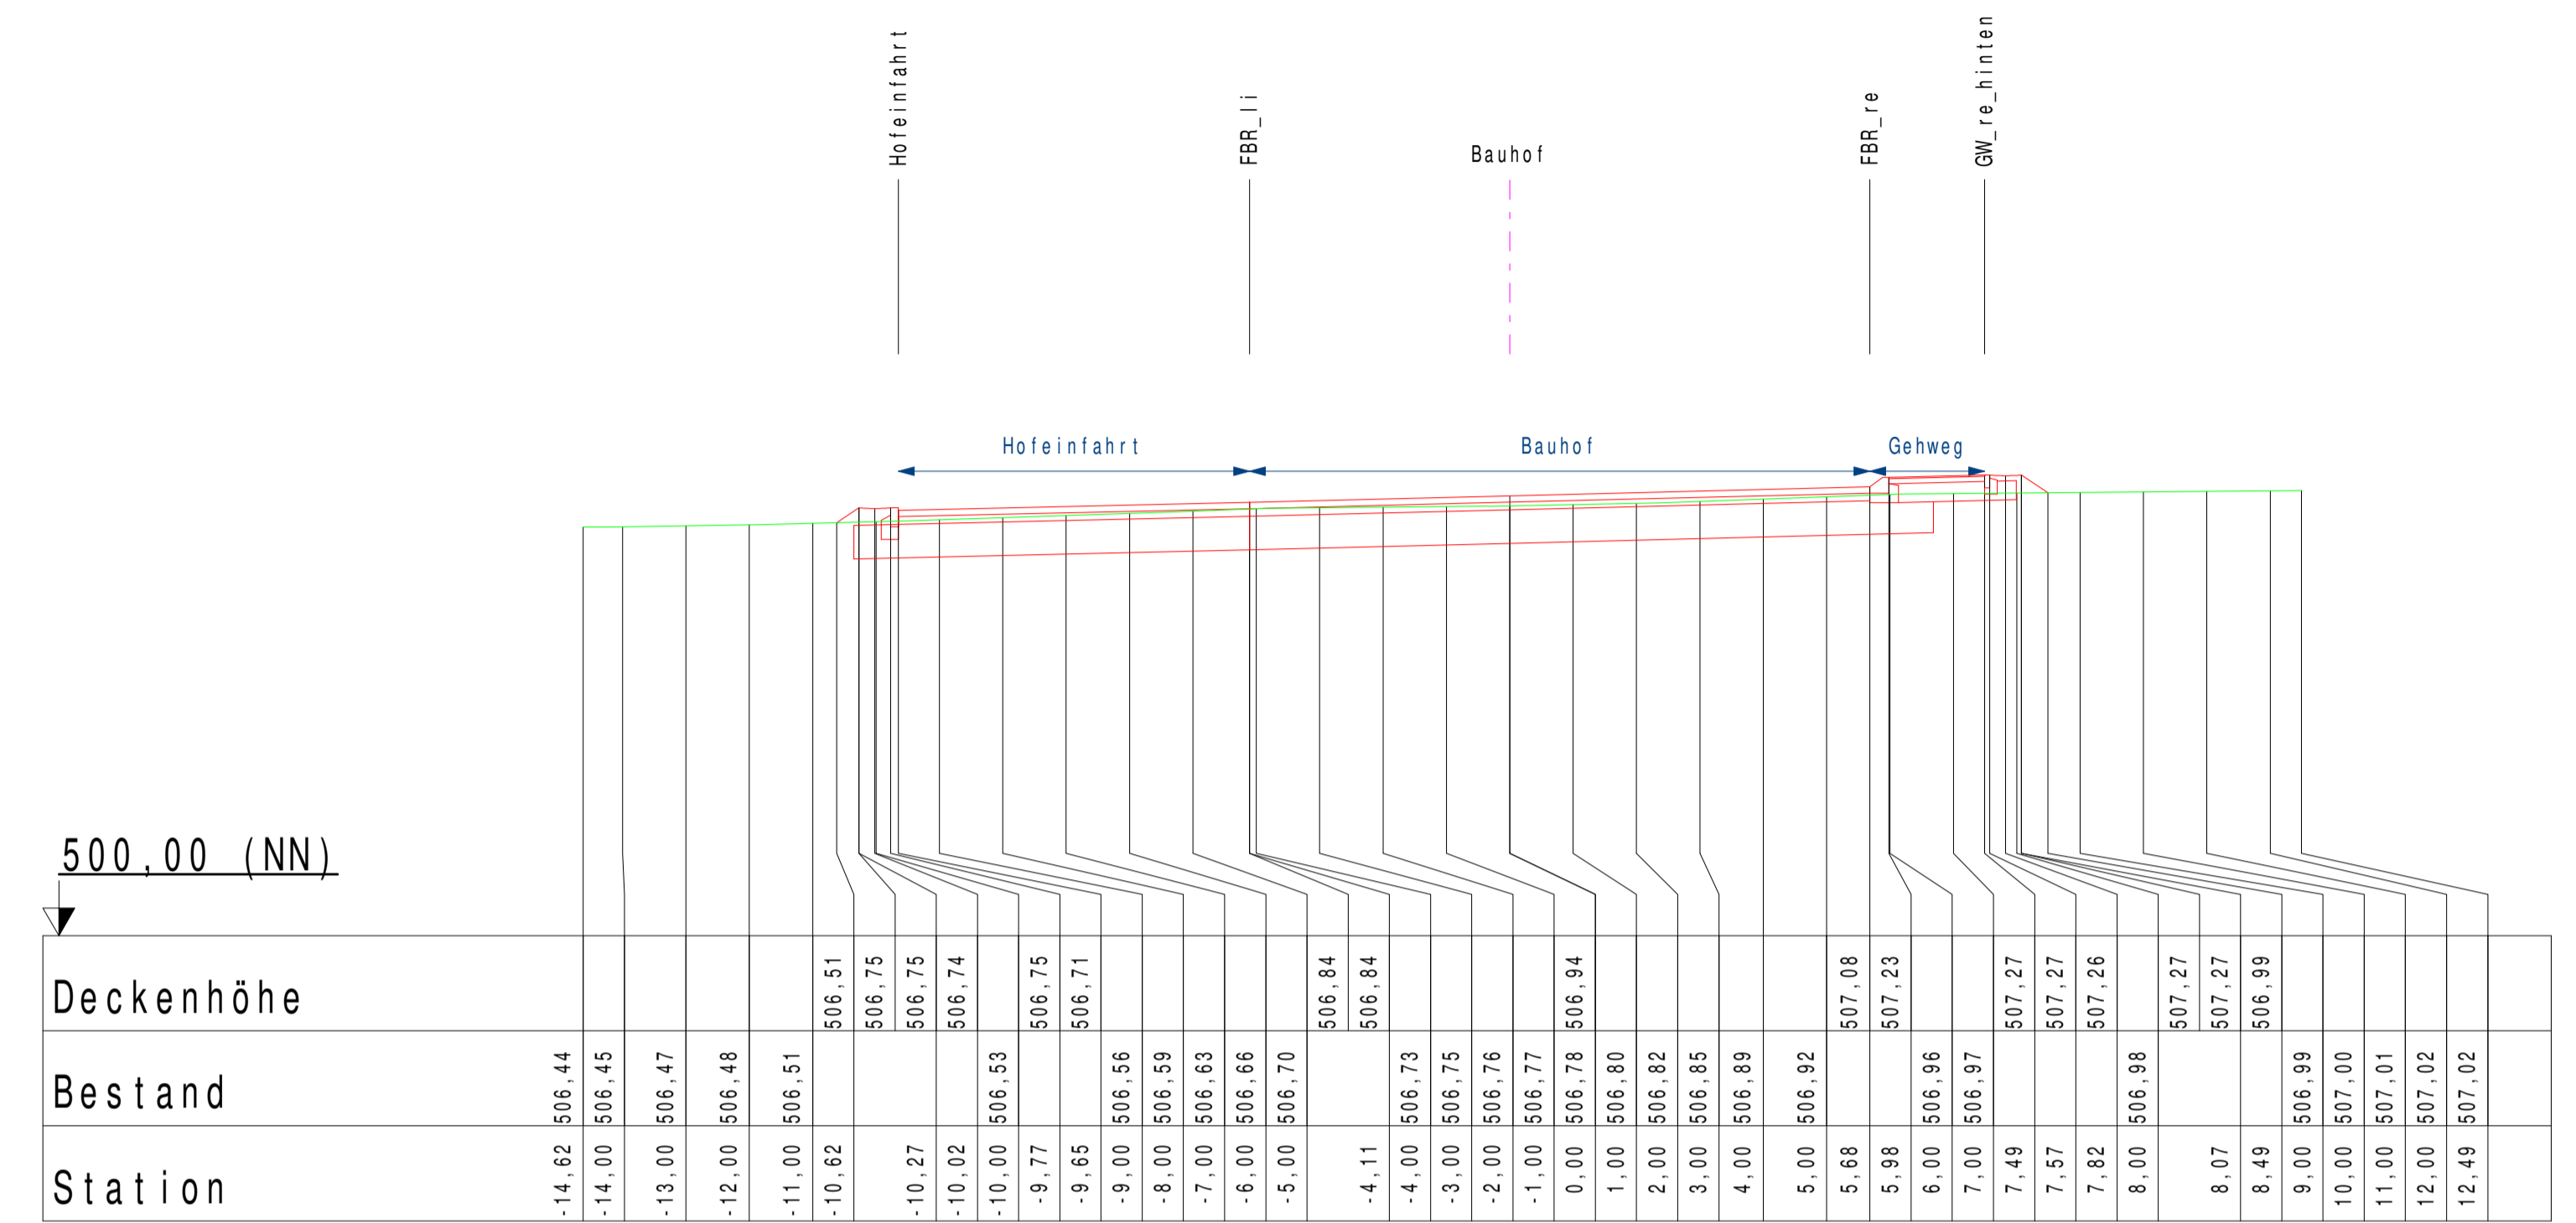

QP_3 0+012,10m

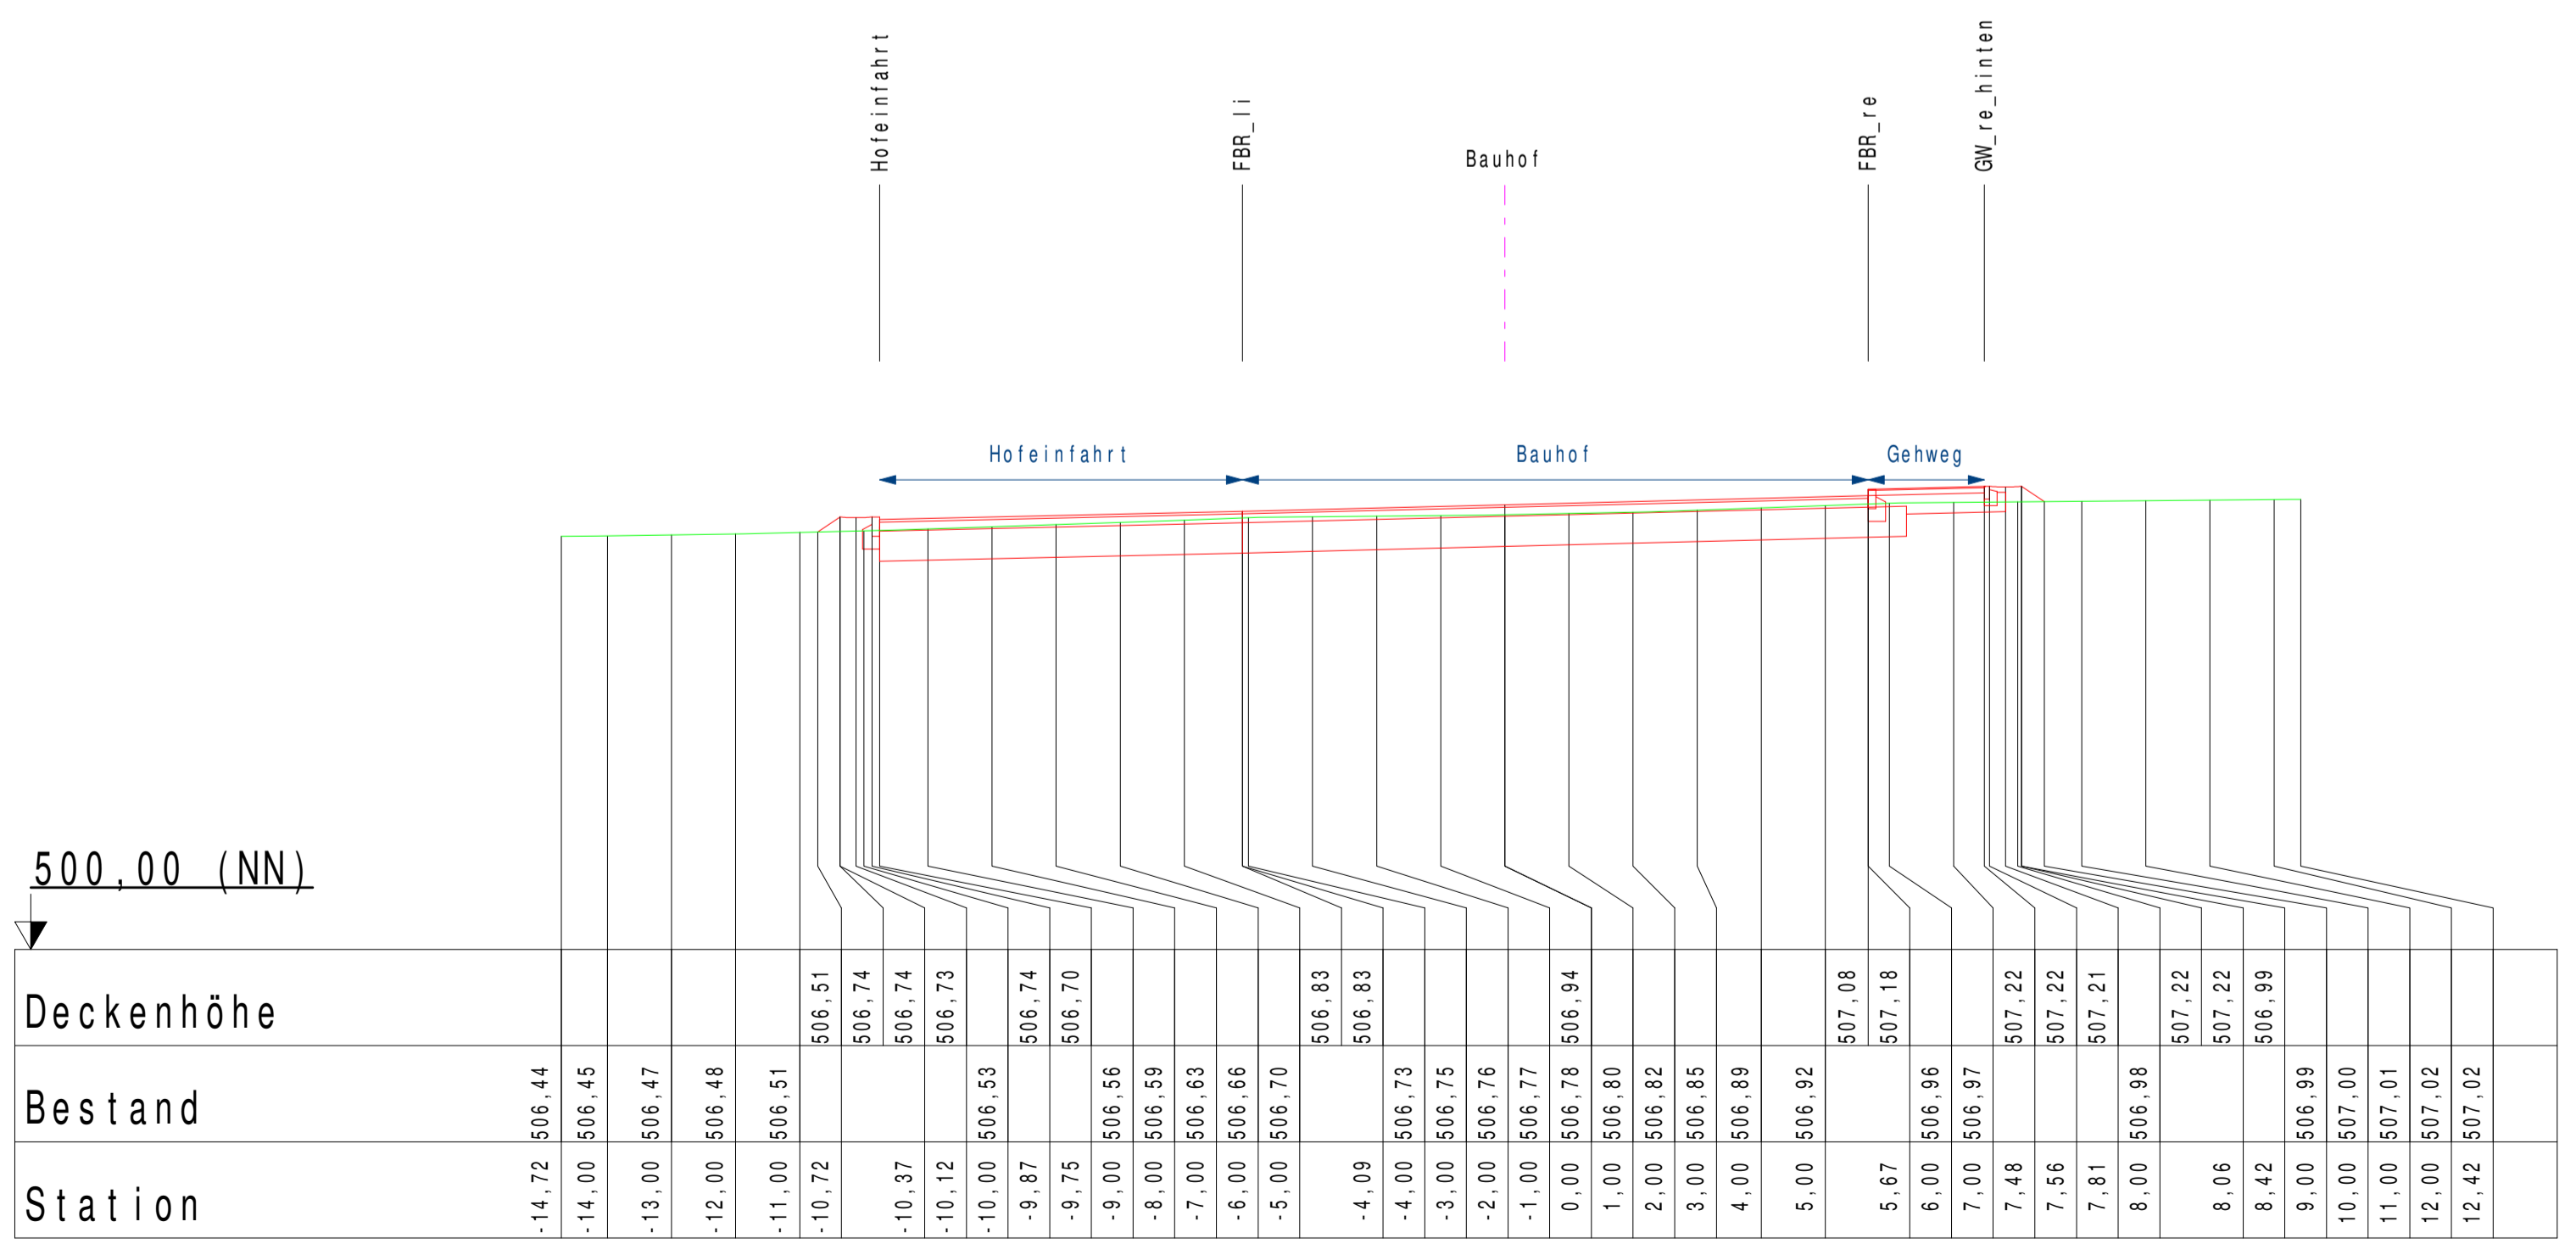

| | | |
|--|--------------------------|--|
| Auftraggeber: Stadt Balingen | | |
| Projektnummer: 21072 | Anlage: 3.8 | |
| Maßnahme: Kreisverkehr Balingen L415 - Auf Jauchen | | |
| Planungsstatus: Ausführungsplanung | Index: A | |
| Planart: Querprofile - Bauhof Station 0+003,56 bis 0+012,10 | | |
| Maßstab: 1:100 | Gezeichnet: em | |
| Planname: QP_3_06_13_1 | | |
| Planmaß: 90,0 cm x 90,0 cm | | |
| Datensatz: P:\2020_06\entwurf\21072\Planung\Cast\Profile\2020-04-08\em\21072_QP_Bauhof_mau_GVP | | |
| Ausgefertigt: Sulz a.N., den 17.04.2020 | Anerkannt: Balingen, den | |
| | | Merkmal: 1 21072 048 x 16 Tel: 07454 94484-0 Fax: 07454 94484-29 Web: www.ohm.de |

