


Regelquerschnitt
BG Urteilen

Fahrbahnbreite 5,50 m mit einseitigem Gehweg 2,00 m


M 1:50

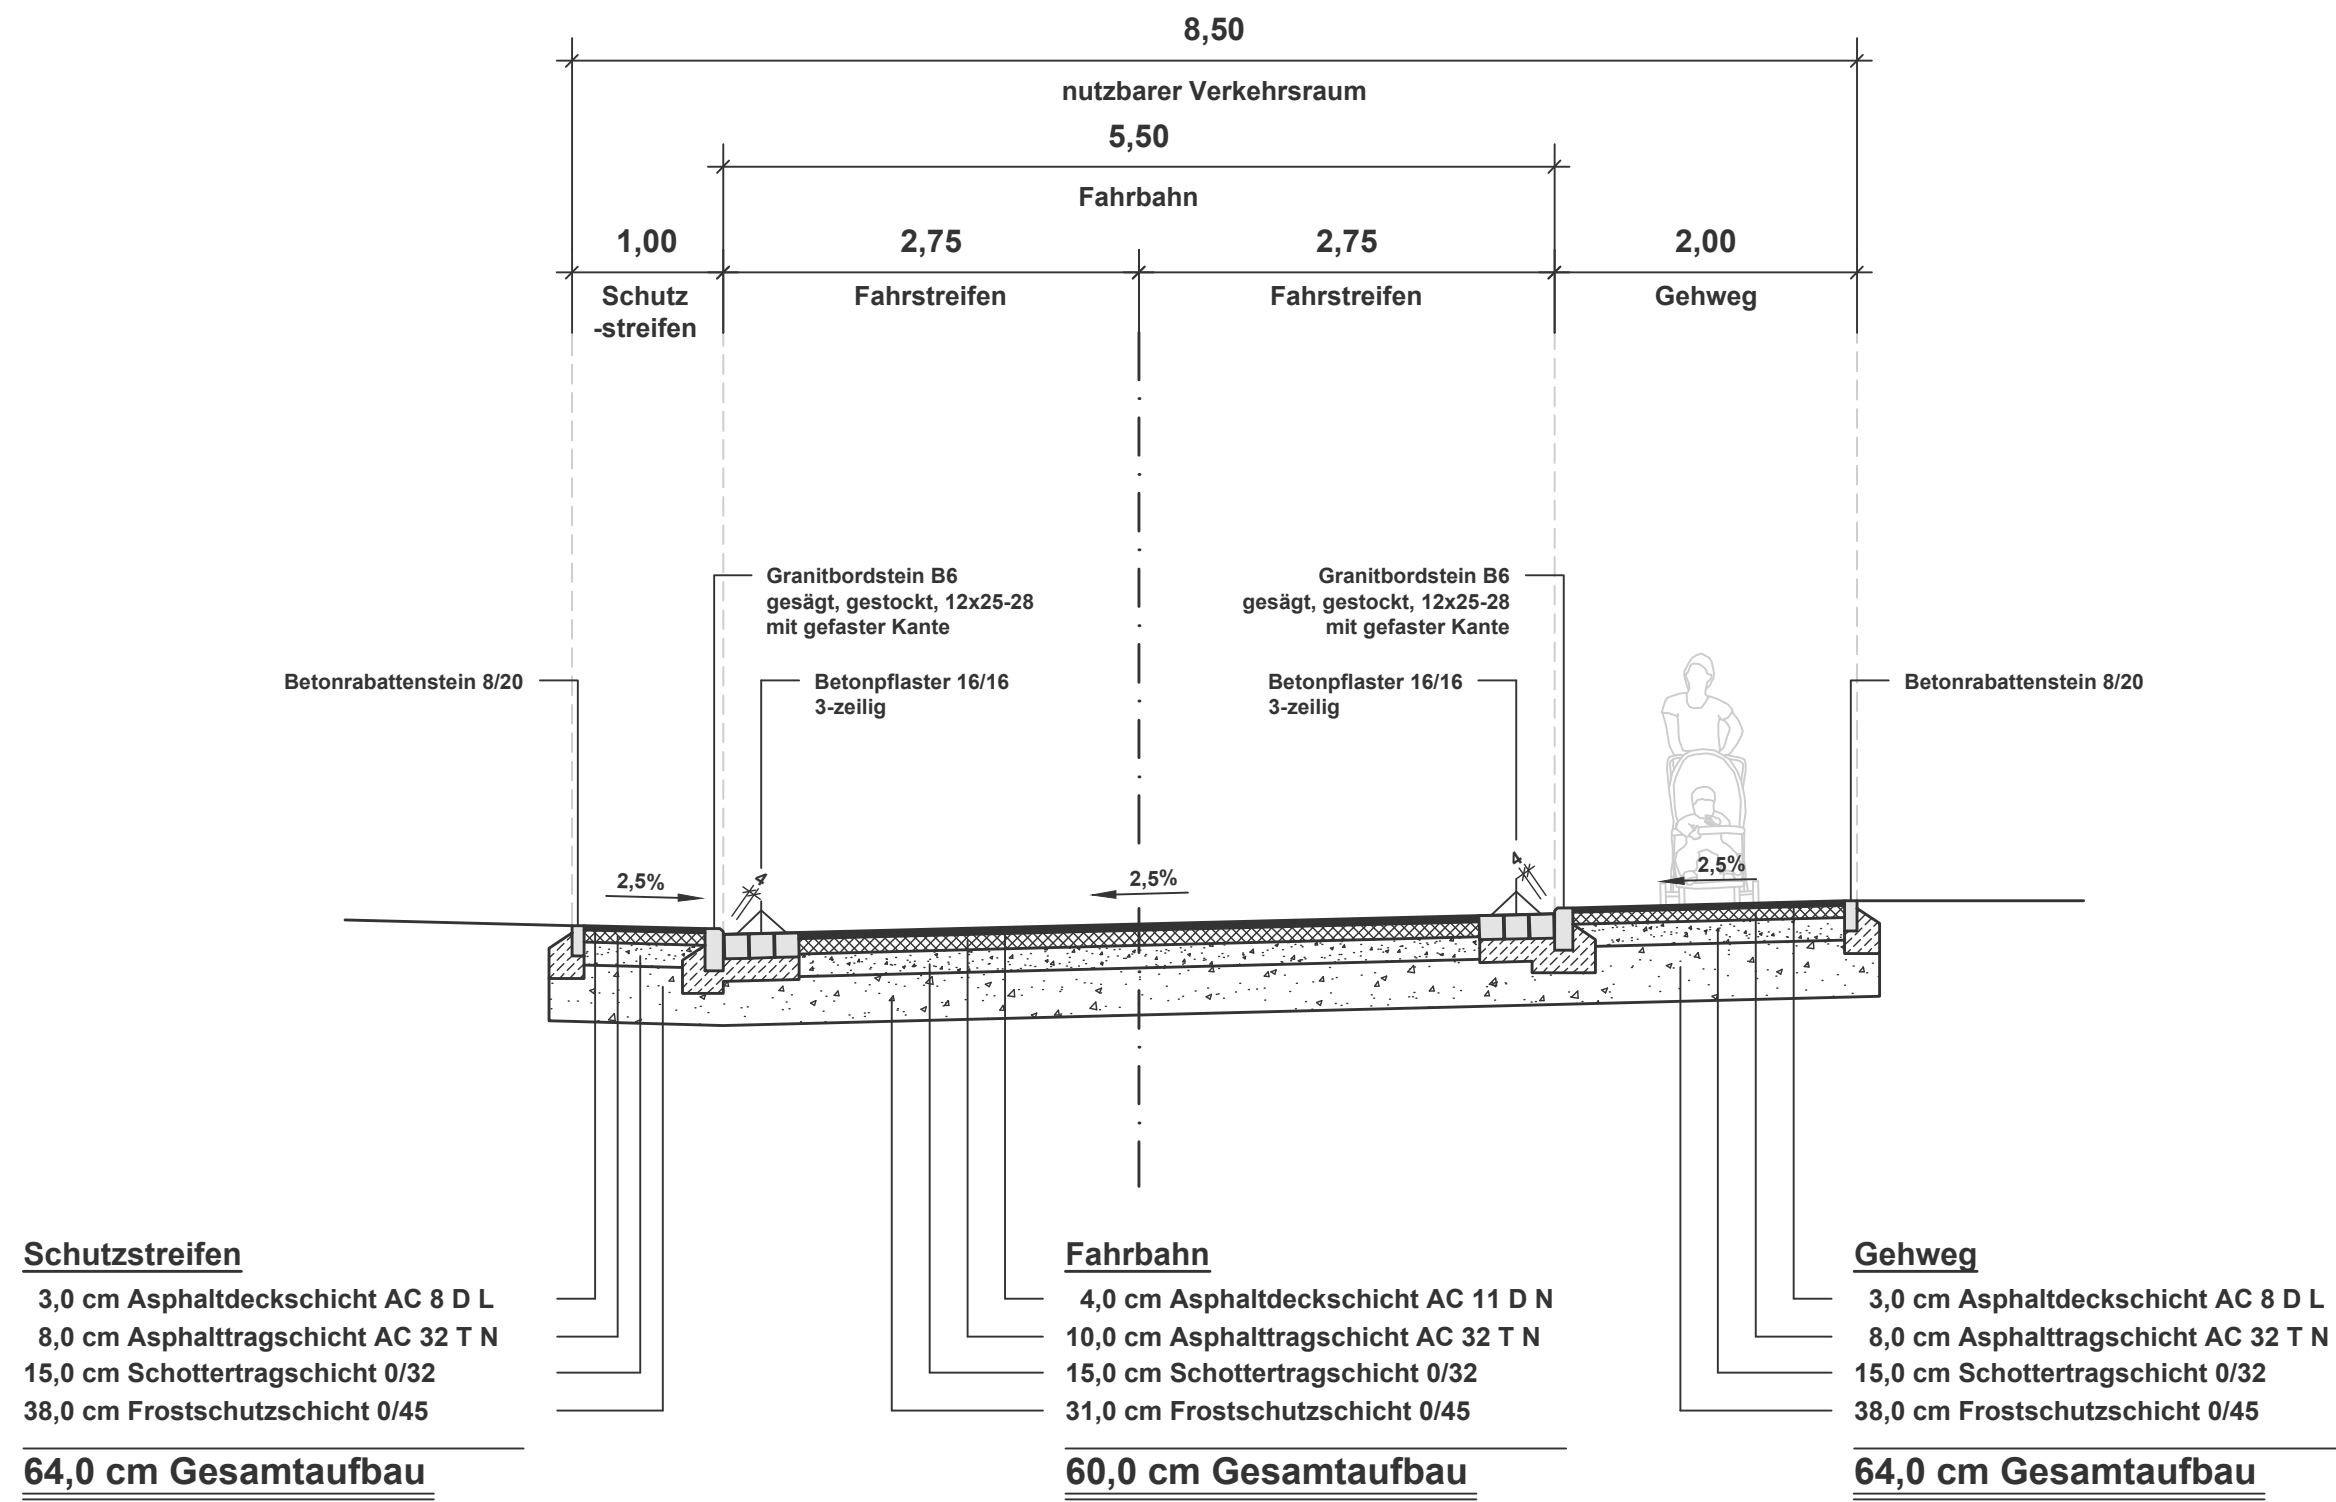

Regelquerschnitt
BG Urteilen

Fahrbahnbreite 5,50 m mit einseitigem Gehweg 2,00 m
und einseitigem Parkplatz 5,00 m


M 1:50

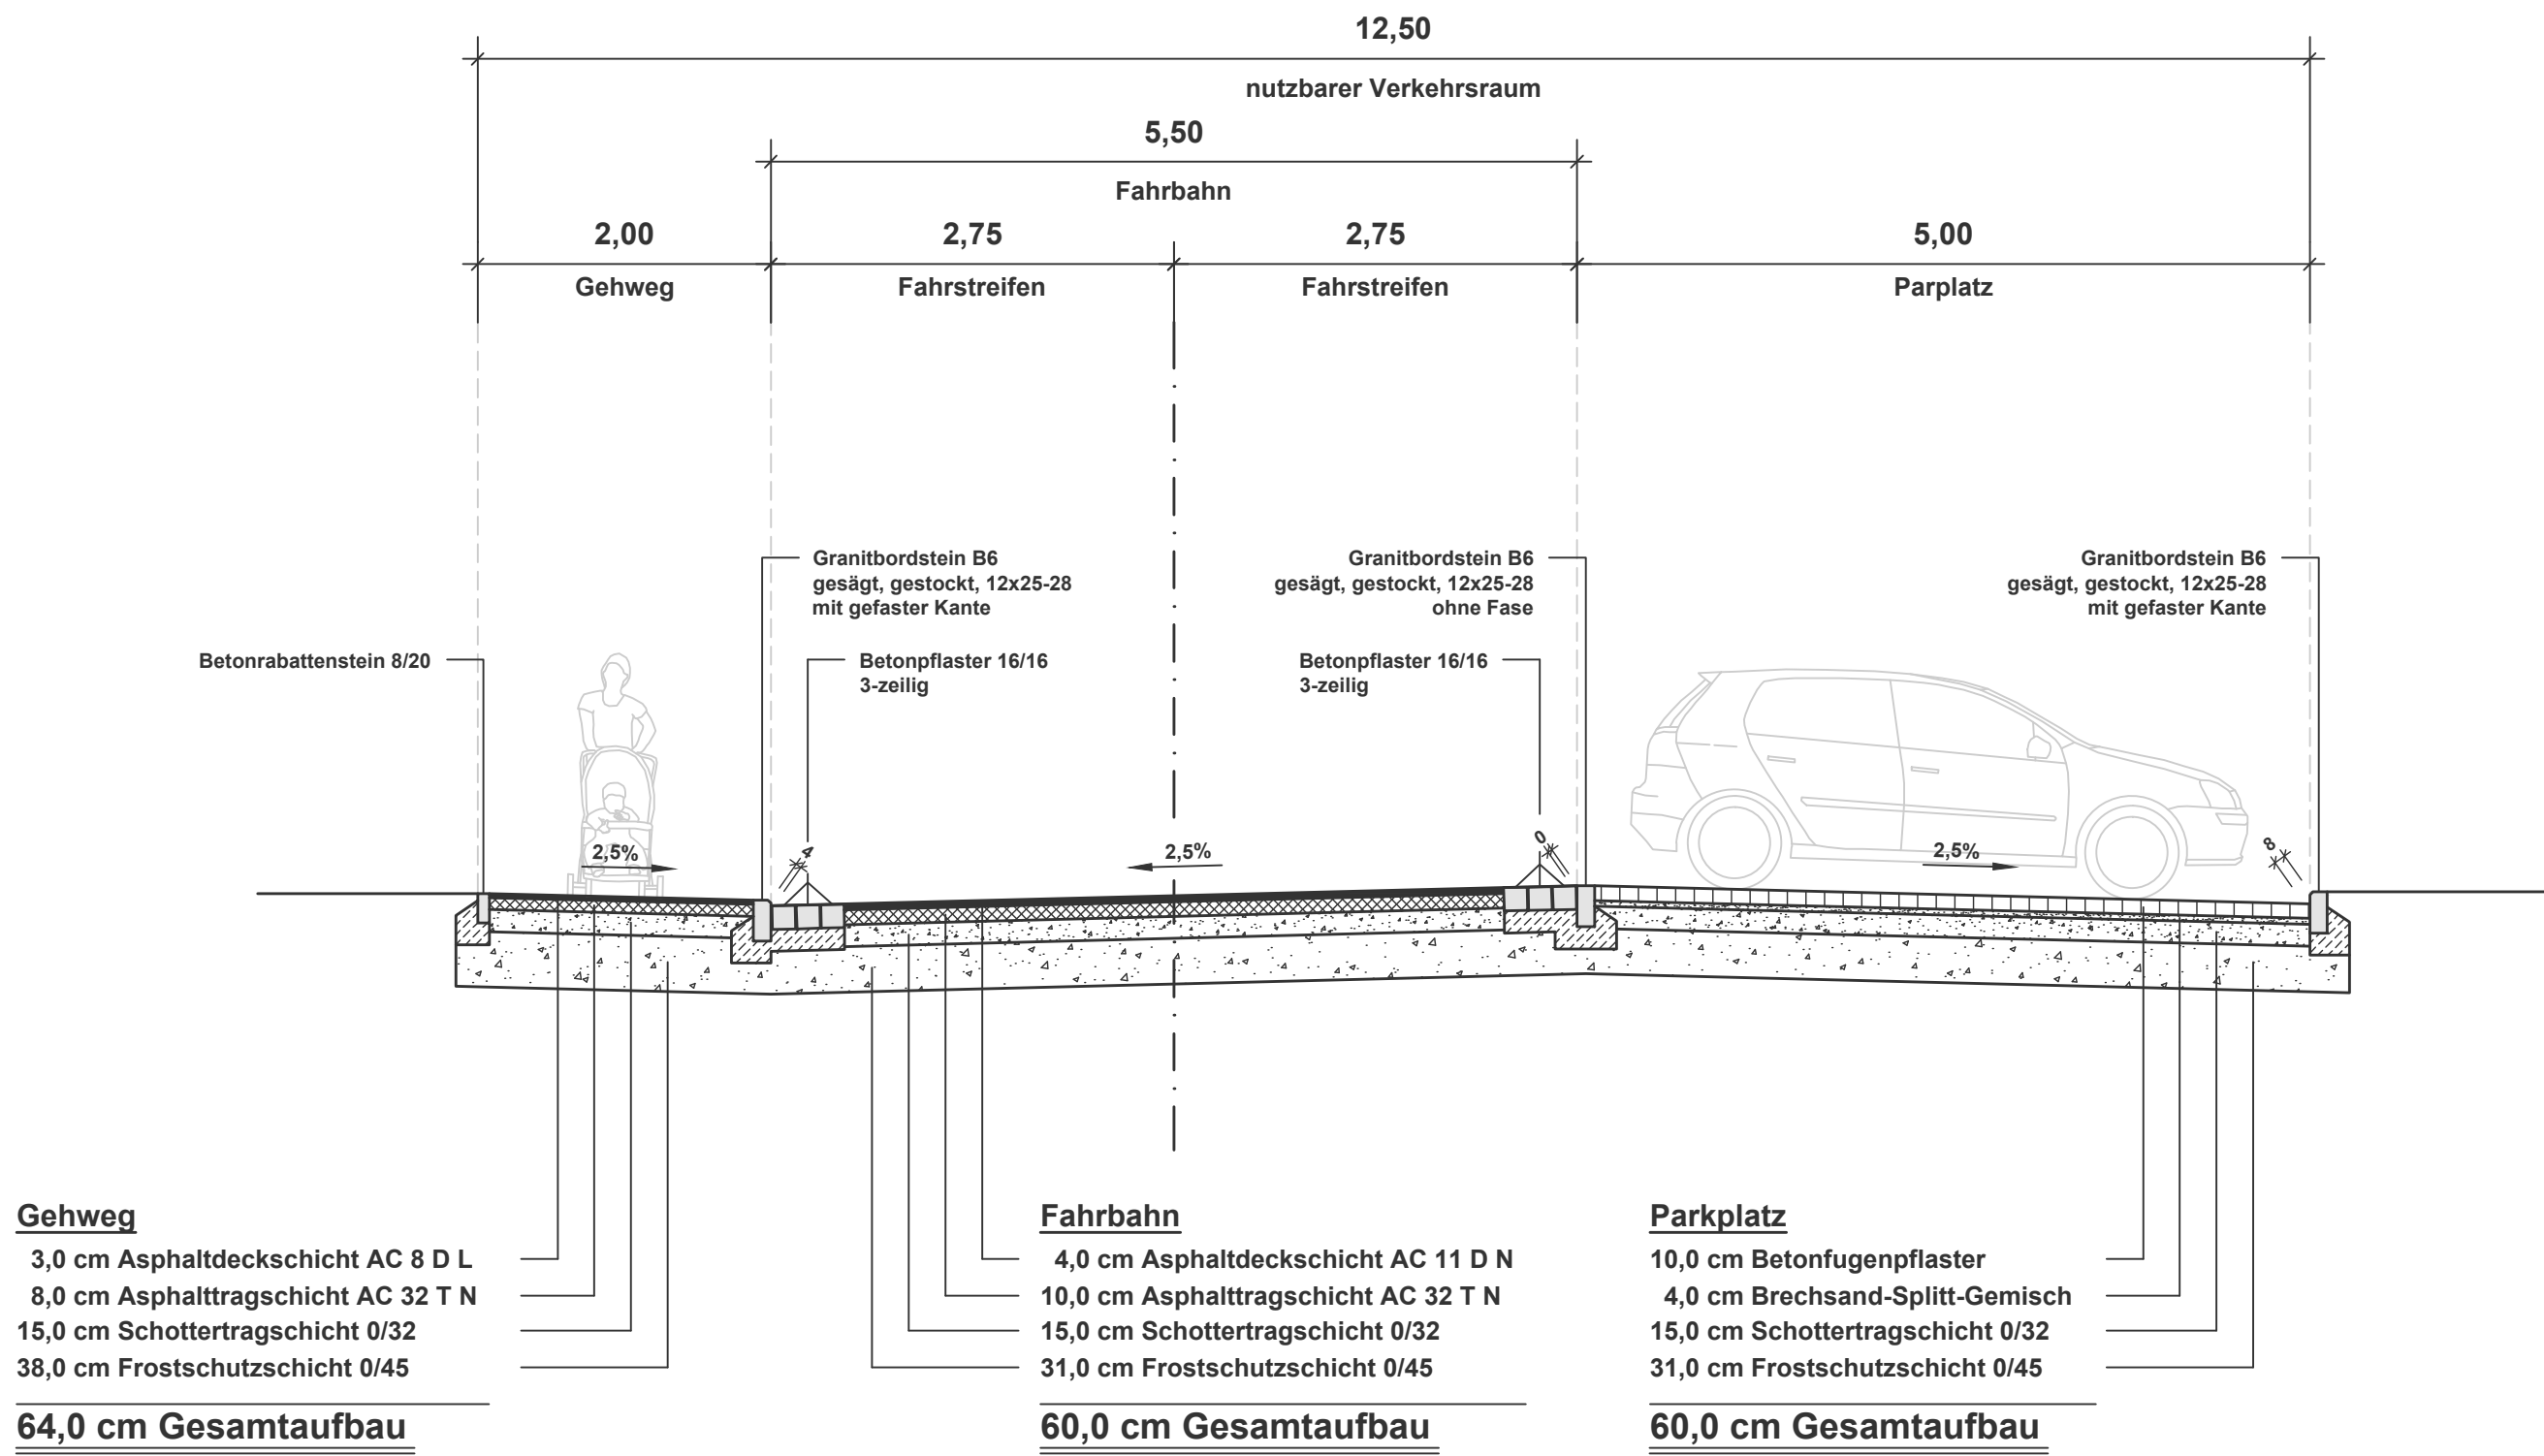

Regelquerschnitt
BG Urteilen

Fahrbahnbreite 5,50 m mit einseitigem Gehweg 2,00 m
und einseitigem Parkstreifen 2,00 m


M 1:50

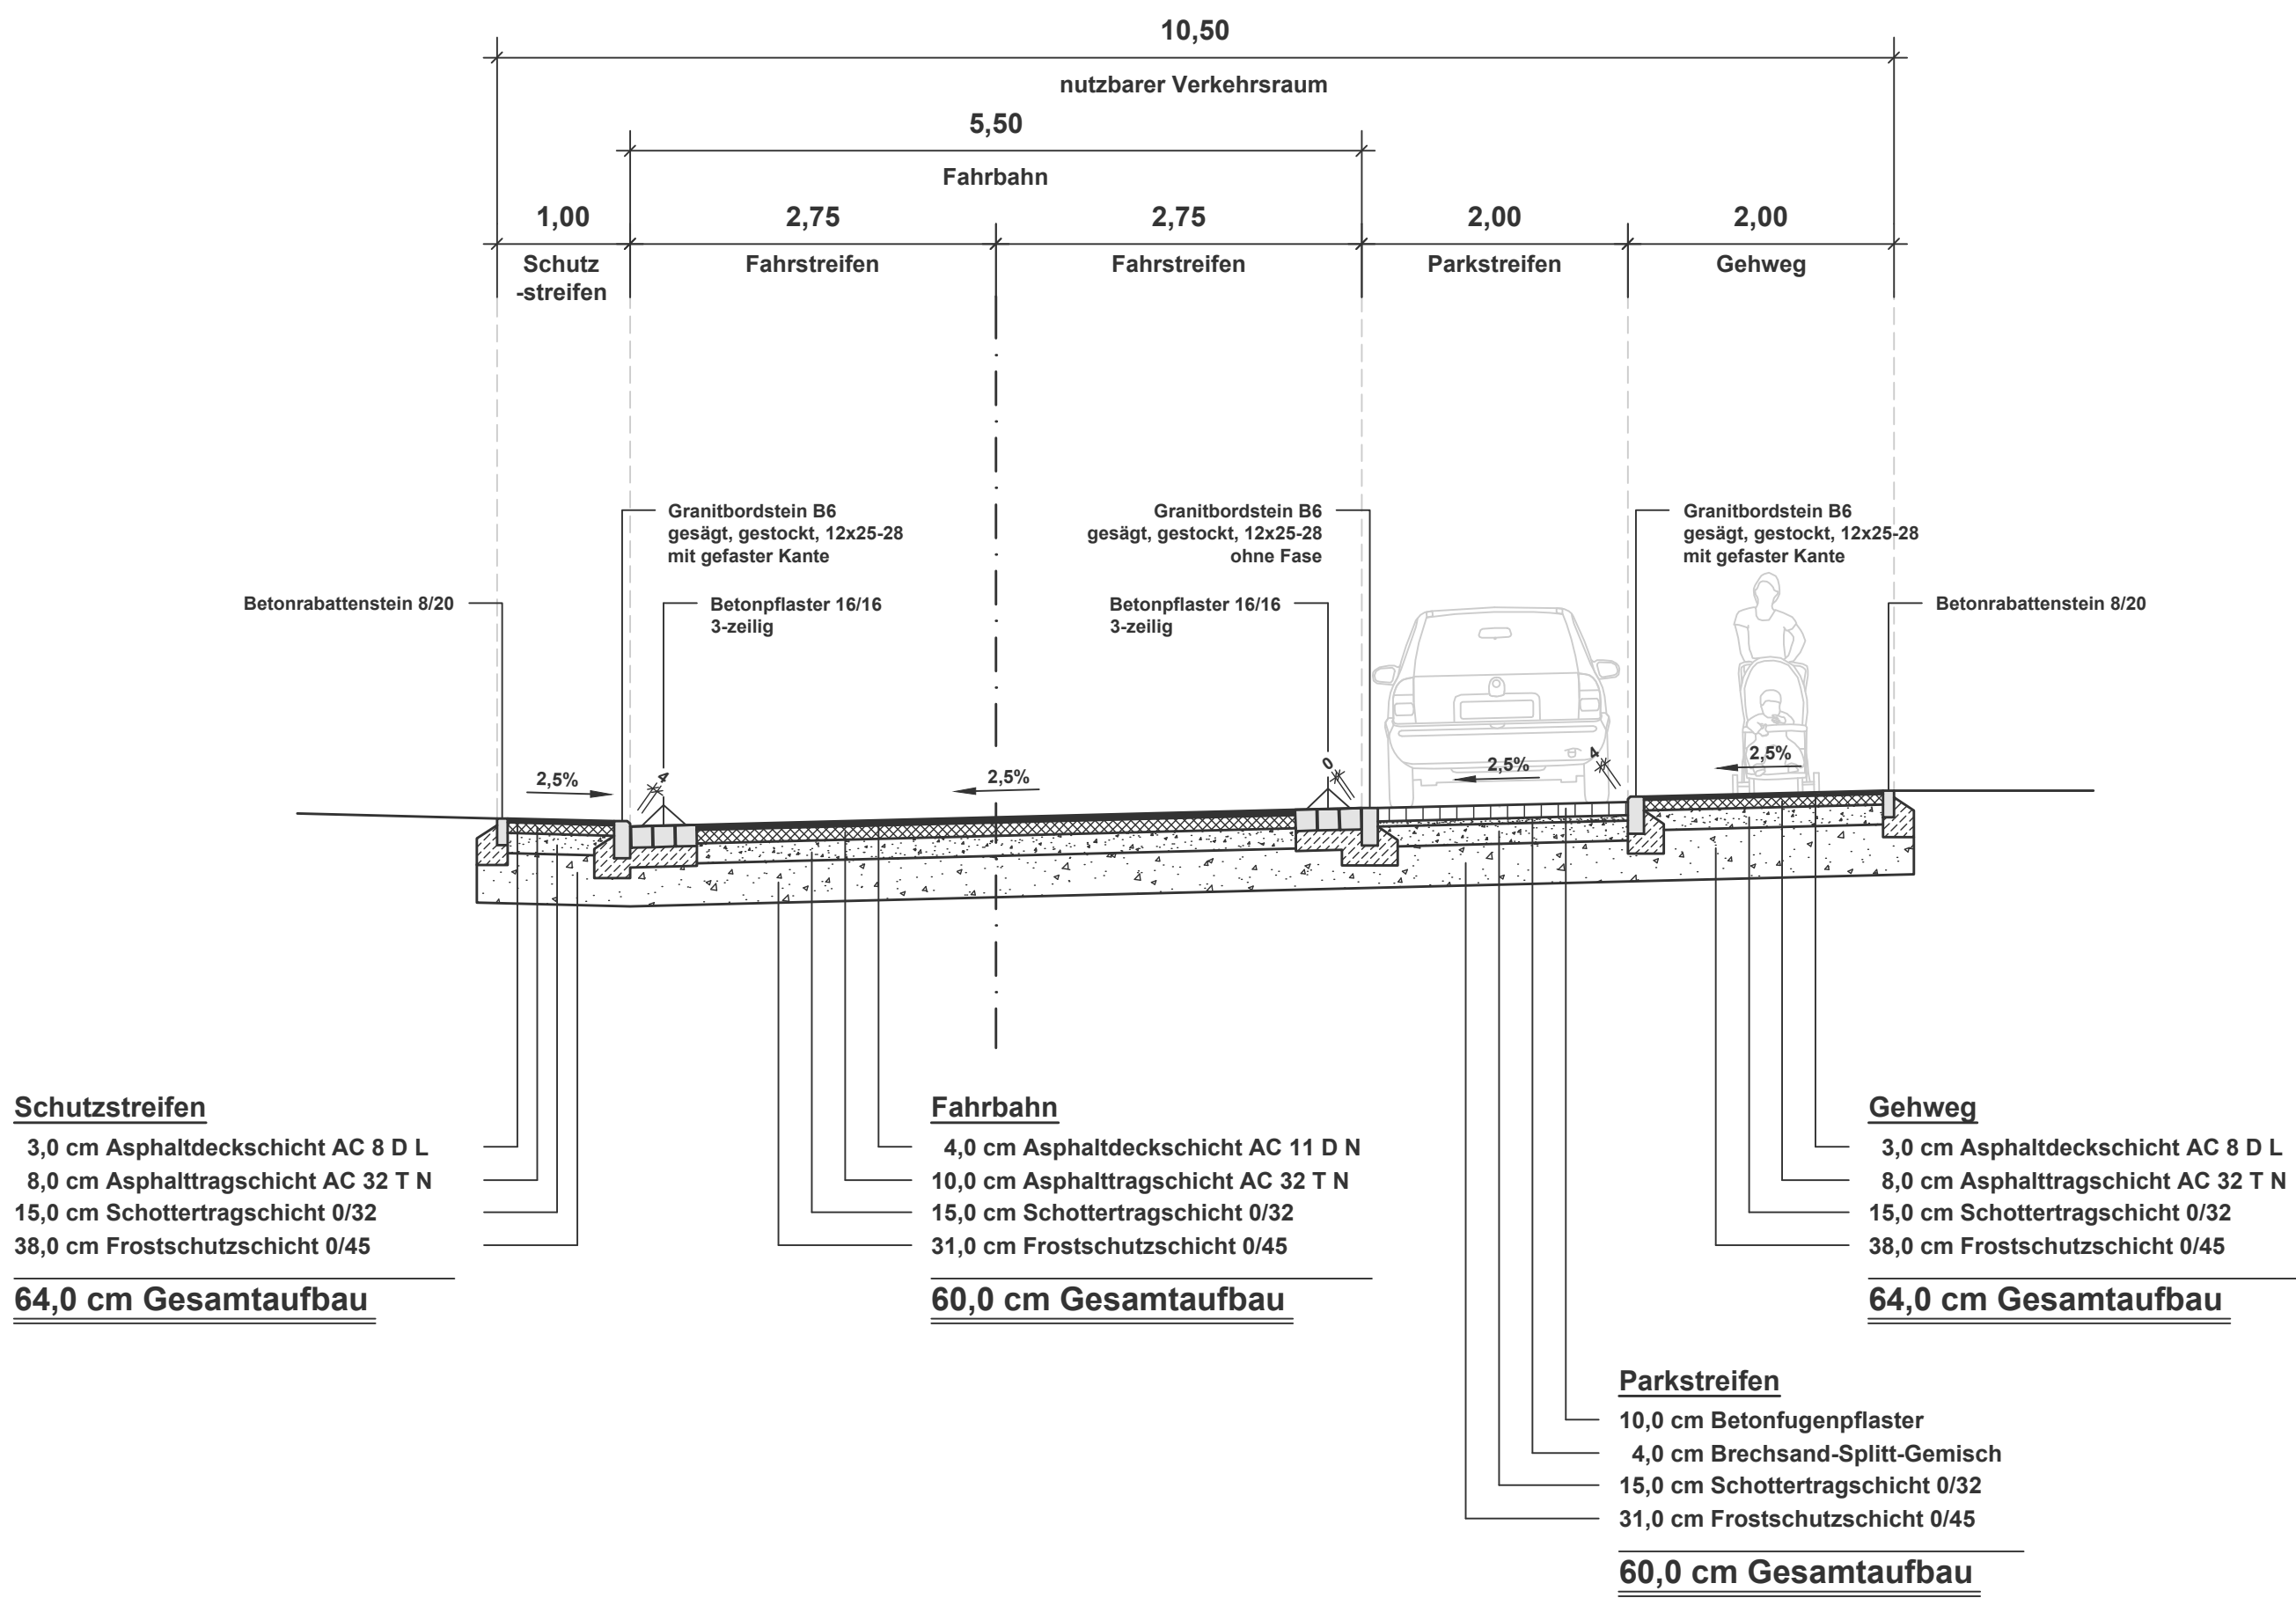

Regelquerschnitt
BG Urteilen

Fahrbahnbreite 5,50 m mit einseitigem Gehweg 2,00 m
und einseitiger Grünfläche 2,00 m

M 1:50

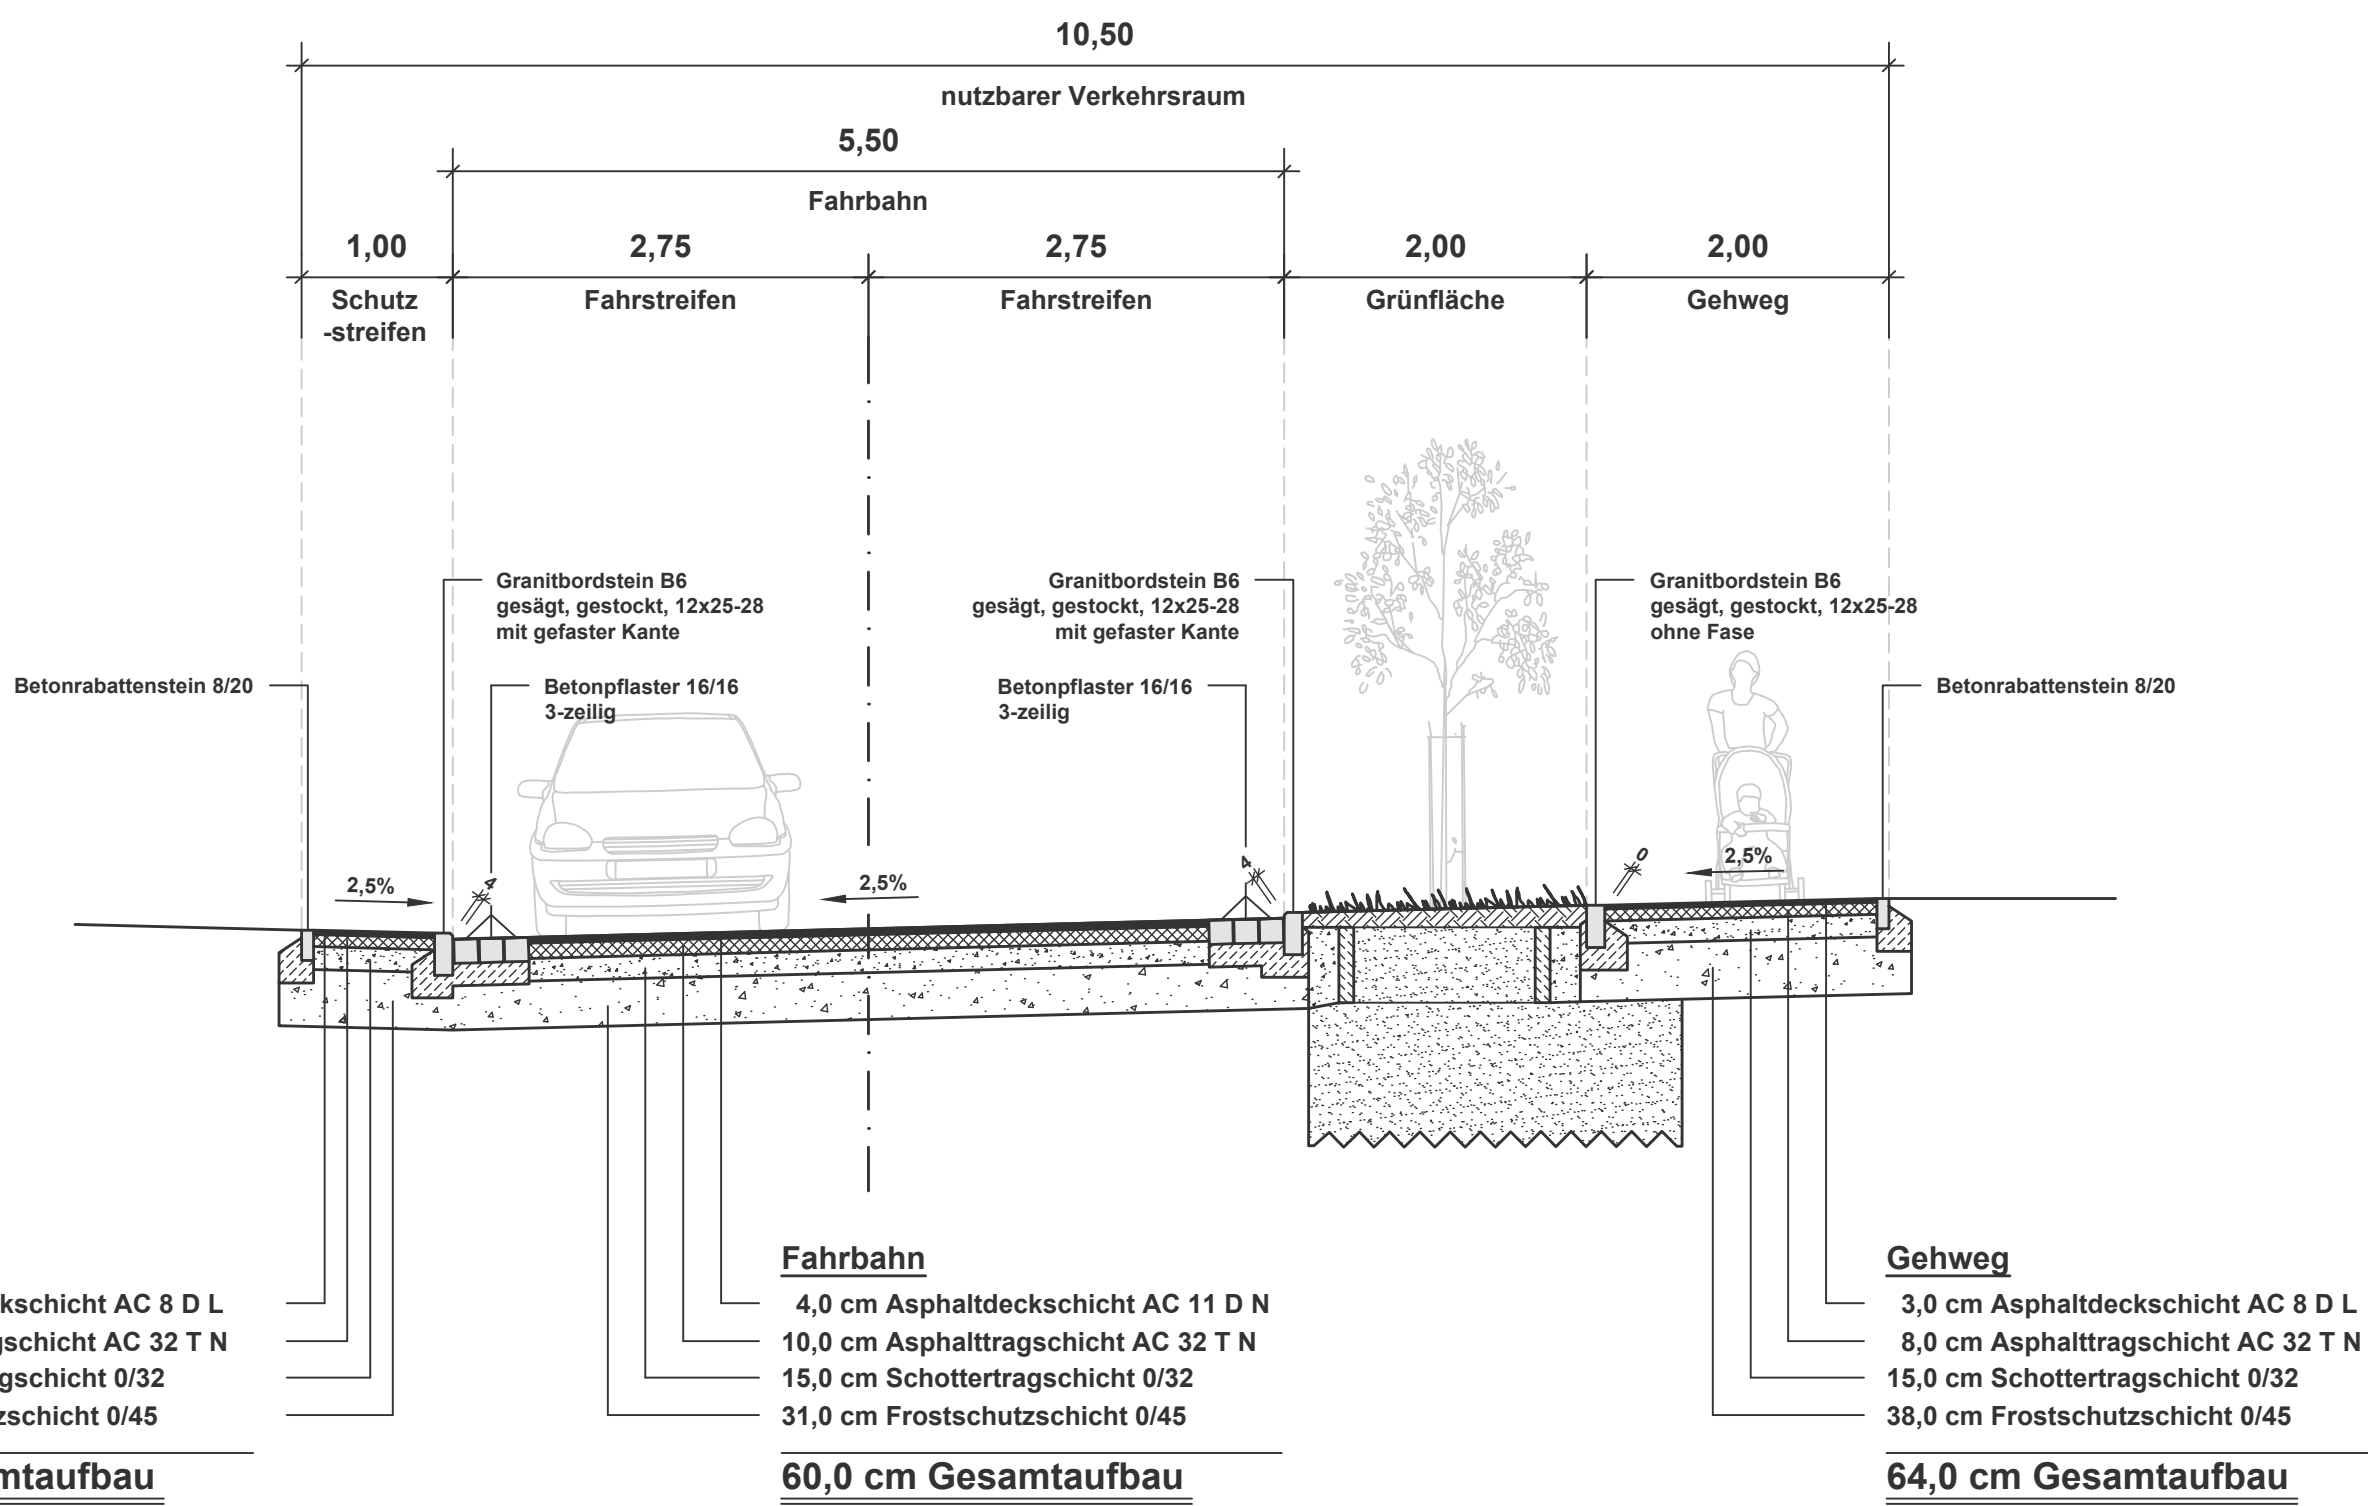

e			
d	Änderungen gemäß Besprechung vom 25.01.2017	09.02.2017	CS
c	Ergänzung Querschnitte	01.09.2016	CS
b	Änderungen gemäß Besprechung vom 11.07.2016	30.08.2016	JS/CS
a	Übergang zur Phase Entwurfsplanung	08.07.2016	JS/CS
	Act der Änderung	Datum	Zeichen

Kovacic Ingenieure GmbH Beratende Ingenieure 72488 Sigmaringen Josefienstrasse 7 Ingenieure@kovacic.de Telefon: 07571/6450-0 Telefax: 07571/6450-50 www.kovacic.de		Aufgestellt:
Bauherr:	Stadt Balingen	Anerkannt:
Projekt:	BG Urteilen Erschließung	
Objekt:	Straßenbau	M = 1:50
Regelquerschnitte Baugebiet Entwurfsplanung		Bearb. Jan. 2016 HM
		Gez. Jan. 2016 CS
		Plan Gr. 95 x 70 cm
		Projekt Nr. T 5761
		Plan Nr.
		SN 06 001