
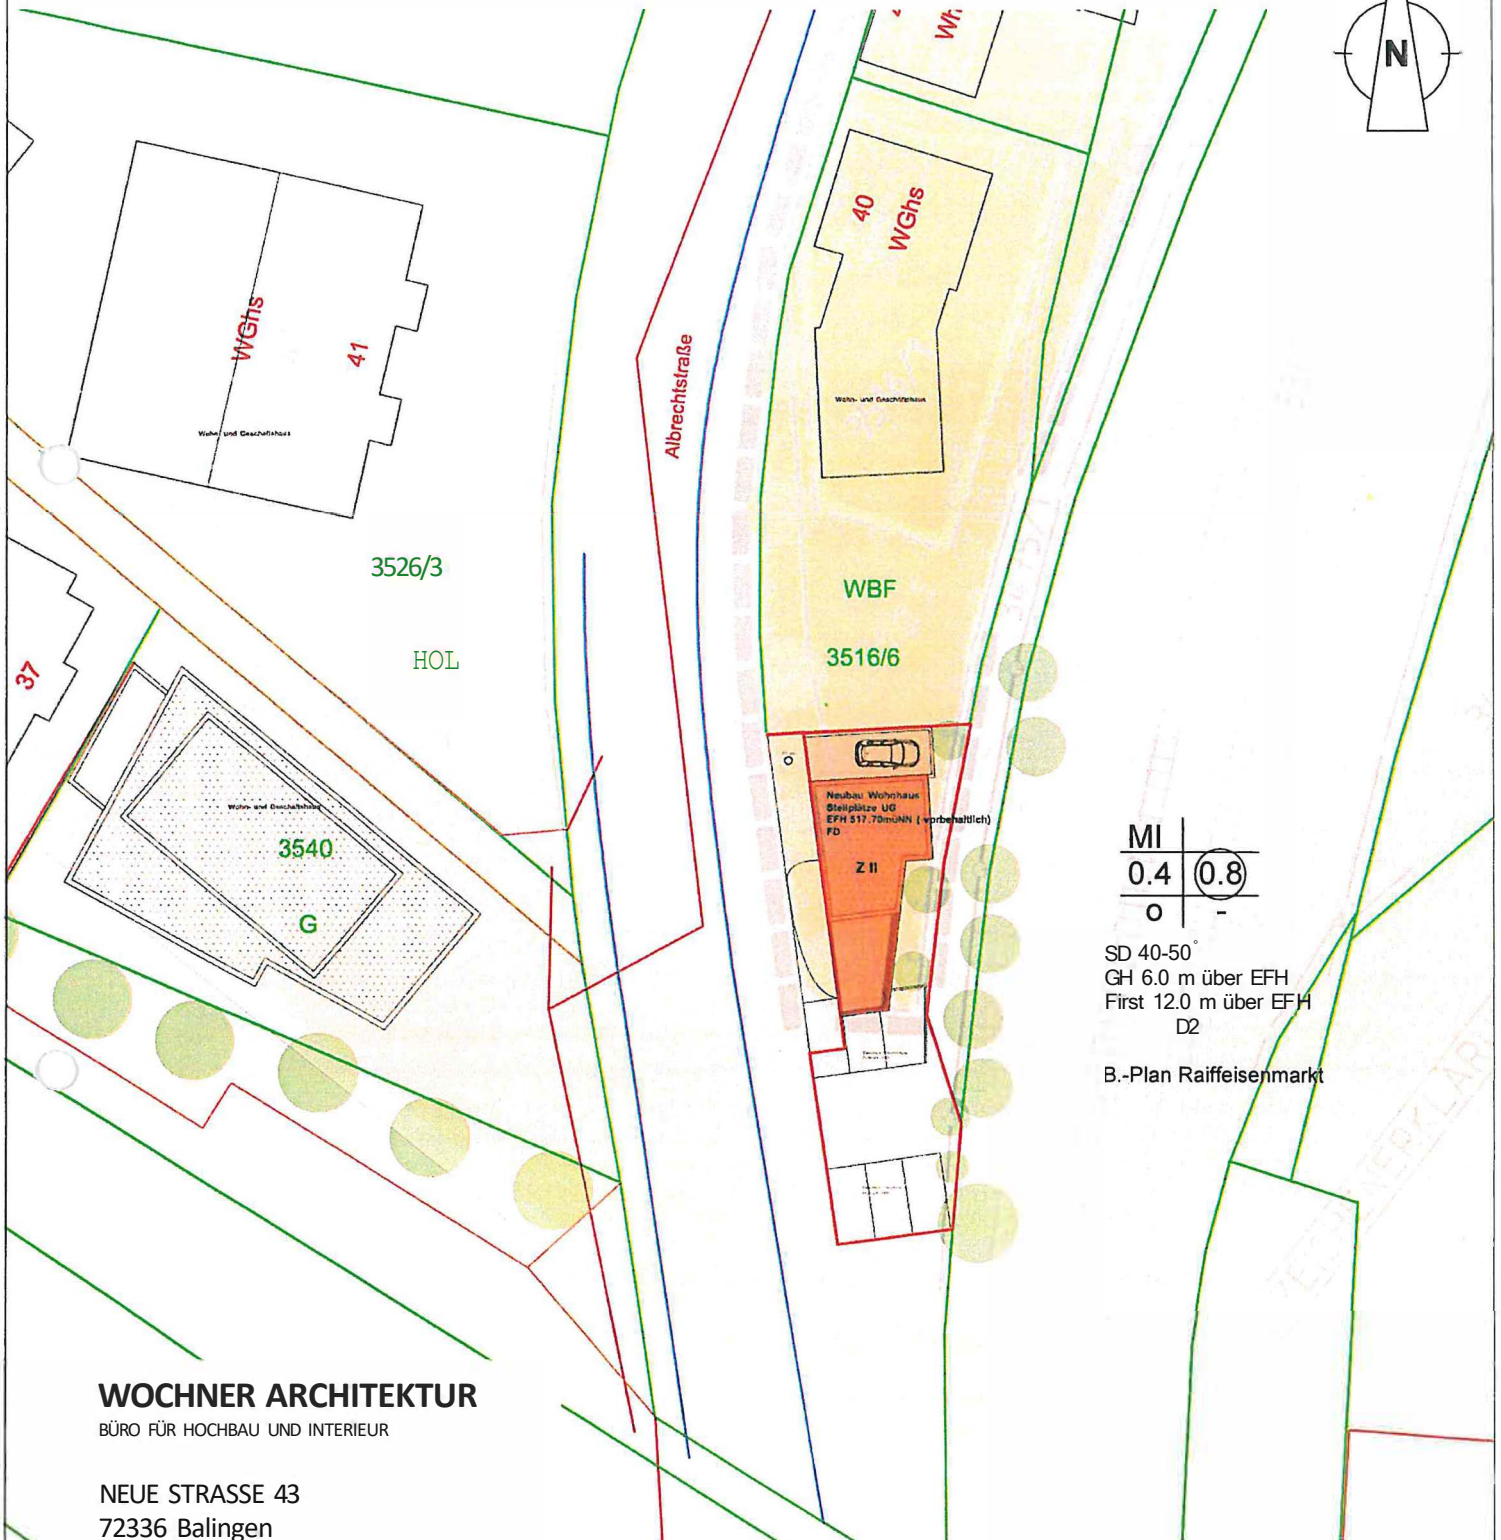


Kreis: Zollernalbkreis
Stadt: Balingen
Stadtteil: Balingen

ANLAGE 5 zur Vorlage 2020/276
LAGEPLAN
zur Bauvoranfrage (§ 15 LB0VVO)

M 1:500

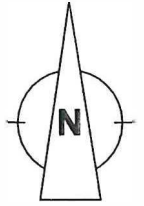

MI	
0.4	0.8
0	-

SD 40-50°
GH 6.0 m über EFH
First 12.0 m über EFH
D2


B.-Plan Raiffeisenmarkt

WOCHNER ARCHITEKTUR
BÜRO FÜR HOCHBAU UND INTERIEUR

NEUE STRASSE 43
72336 Balingen

T: 07433-9984041
M: 0172-2393301
@: info@wochnerarchitektur.de

Lageplan zeichnerischer Teil gefertigt:
Balingen, 09.03.2020

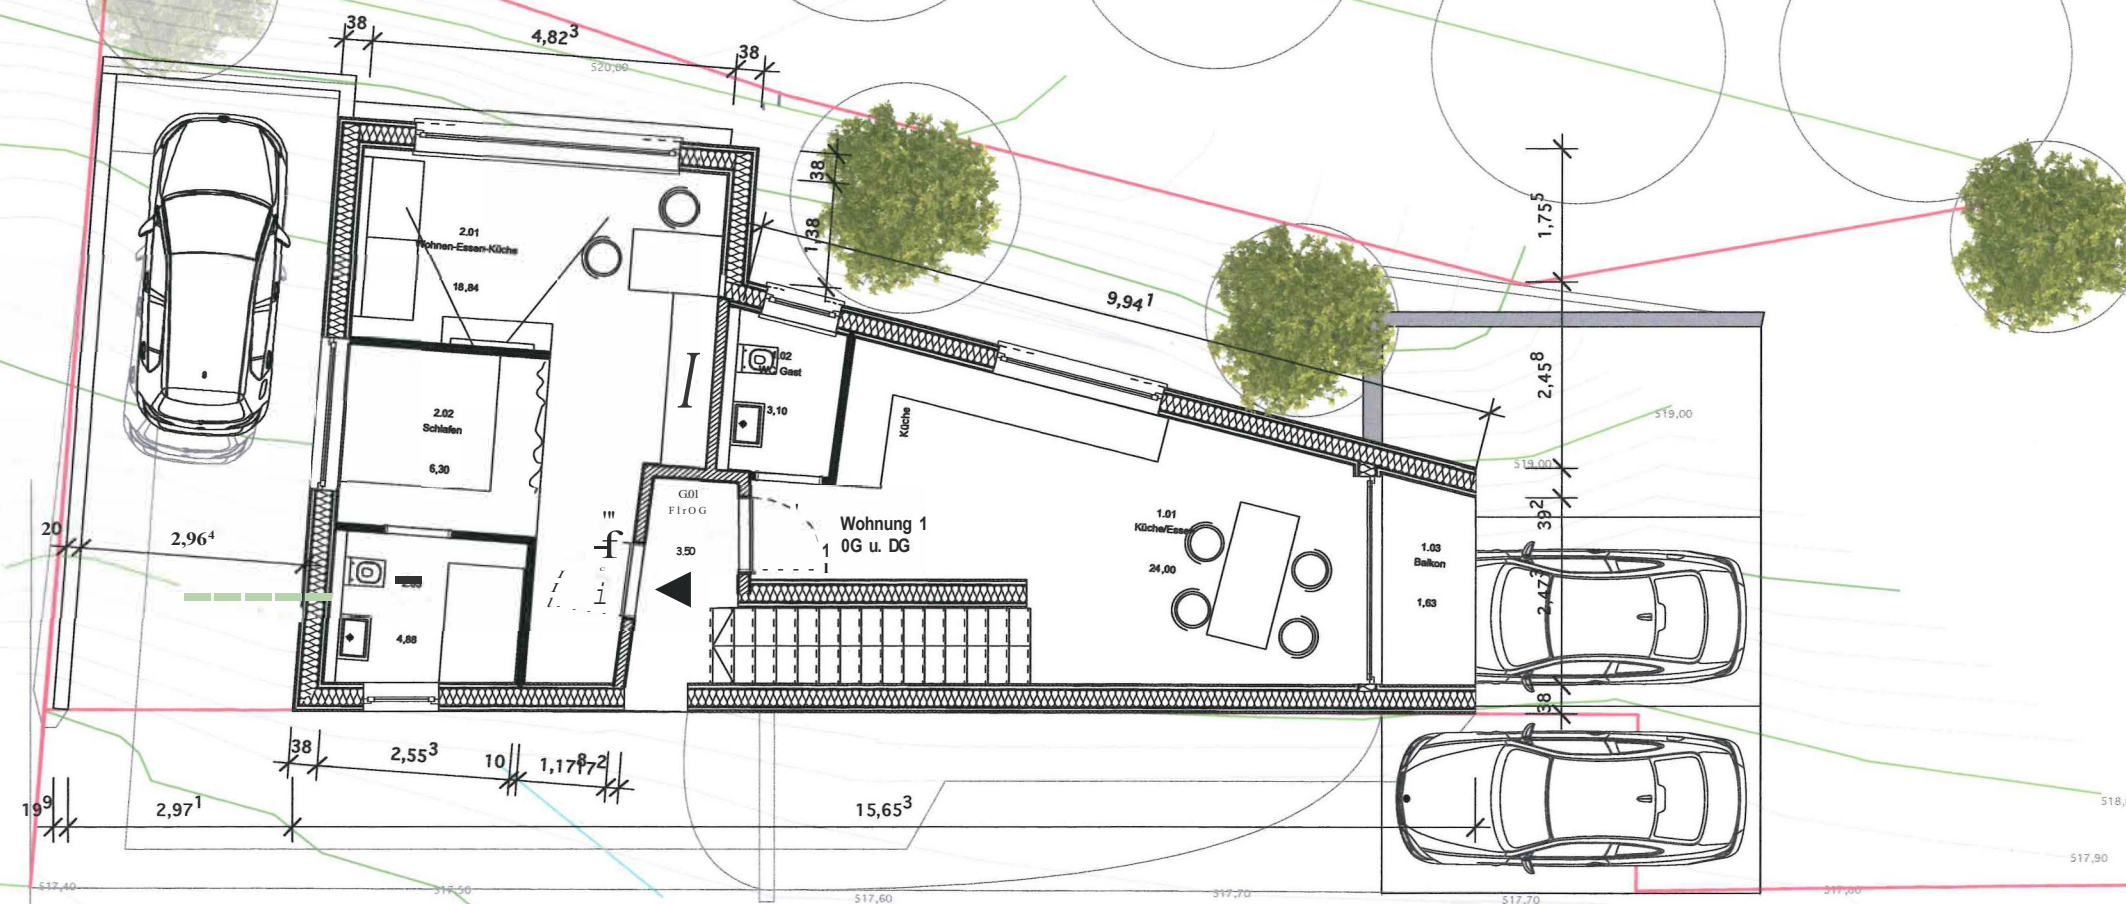

BAUVORANFRAGE

M1:100

OBERGESCHOSS

NEUBAU WOHNHAUS

ORT:
ALBRECHTSTRASSE 38,
 72336 BALINGEN

B-PLAN: Albrechtstrasse / L365

BAUHERRSCHAFT:
CENGİZ DÜZGÖREN

Albrechtstrasse 35
 72336 BALINGEN

20.01.2020/UNTERSCHRIFT:

ENTWURFSVERFASSER:

WOCHNER ARCHITEKTUR
 BALINGEN
 NEUE STRASSE 43
 72336 BALINGEN
 TEL.: 0172-2393301


200277-FT-_-_-_-

DAC

ORT:
ALBRECHTSTRASSE38
72336 BALINGEN

**BAUHERRSCHAFT:
CENGİZ DÜZGÖREN**
Albrechtstrasse 35
72336 BALINGEN

ENTWURFSVERFASSER:
WOCHNER ARCHITEKTUR
BALINGEN
NEUE STRASSE 43
72336 BALINGEN
TEL.: 0172-2393301

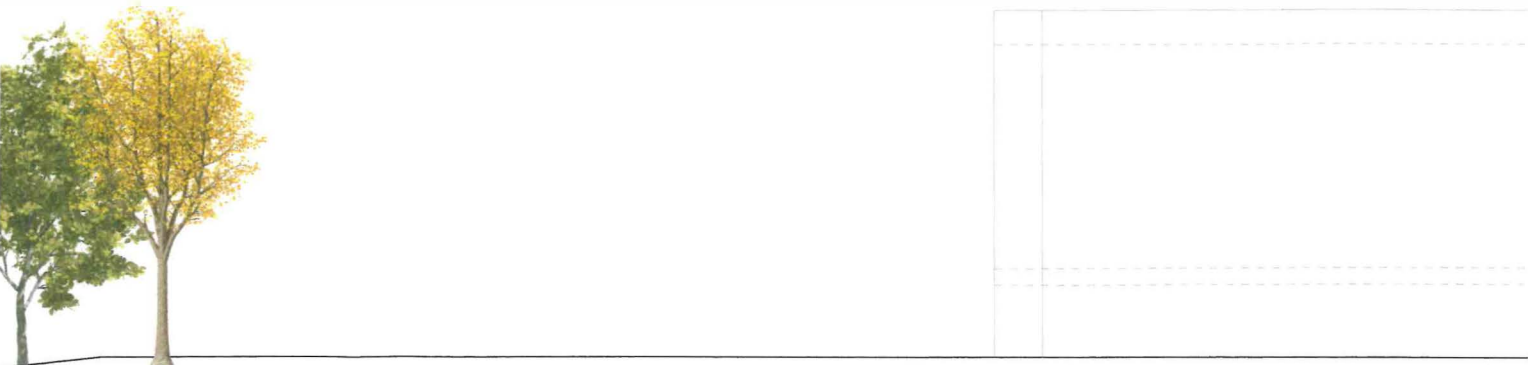

BAUVORANFRAGE

M1:100

ANSICHTEN

NEUBAU WOHNHAUS

ORT:
ALBRECHTSTRASSE 38,
72336 BALINGEN

8-PLAN: Albrechtstrasse / L365

BAU HERRSCHAFT:
CENGİZ DÜZGÖREN
Albrechtstrasse 35
72336 BALINGEN


20.01.2020/UNTERSCHRIFT:

ENTWURFSVERFASSER:

WOCHNER ARCHITEKTUR
BALINGEN
NEUE STRASSE 43
72336 BALINGEN
TEL.: 0172-2393301

20.01.2020/UNTERSCHRIFT:

Ansicht Süd

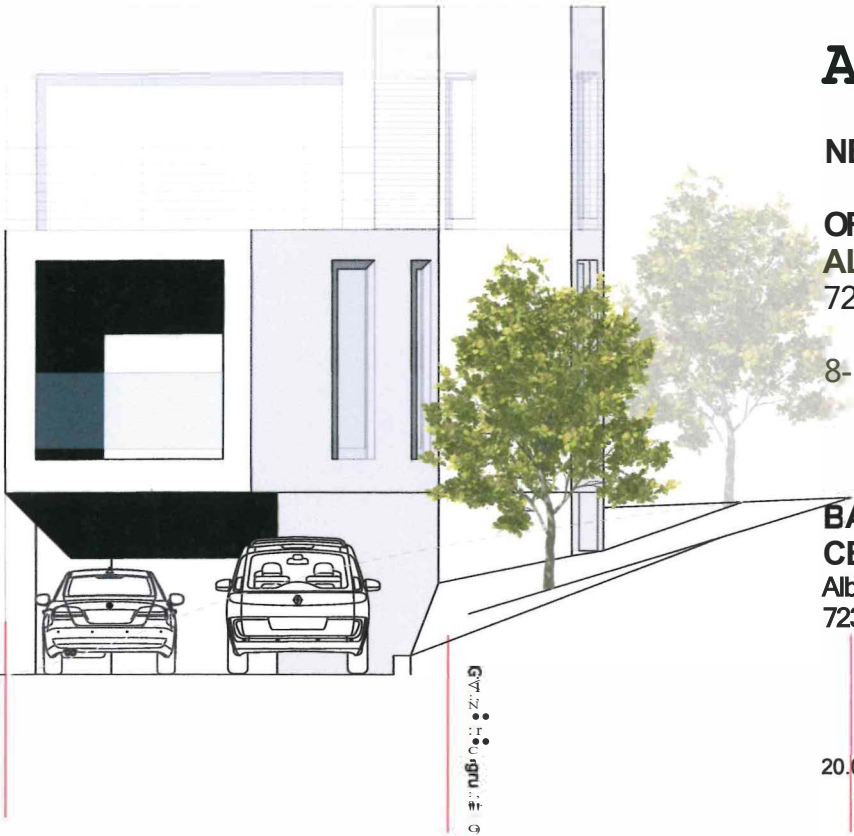


Grenze Nord

Gehweg

Grenze Süd


Grenze Süd

rkplatz
ampfsport und Kosmetik

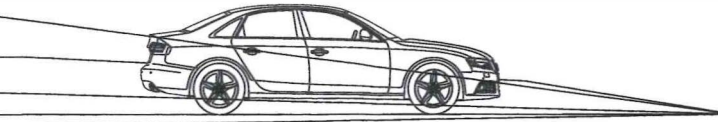

Ansicht Ost

Höhe Gebäude Neubau Kampfsportschule

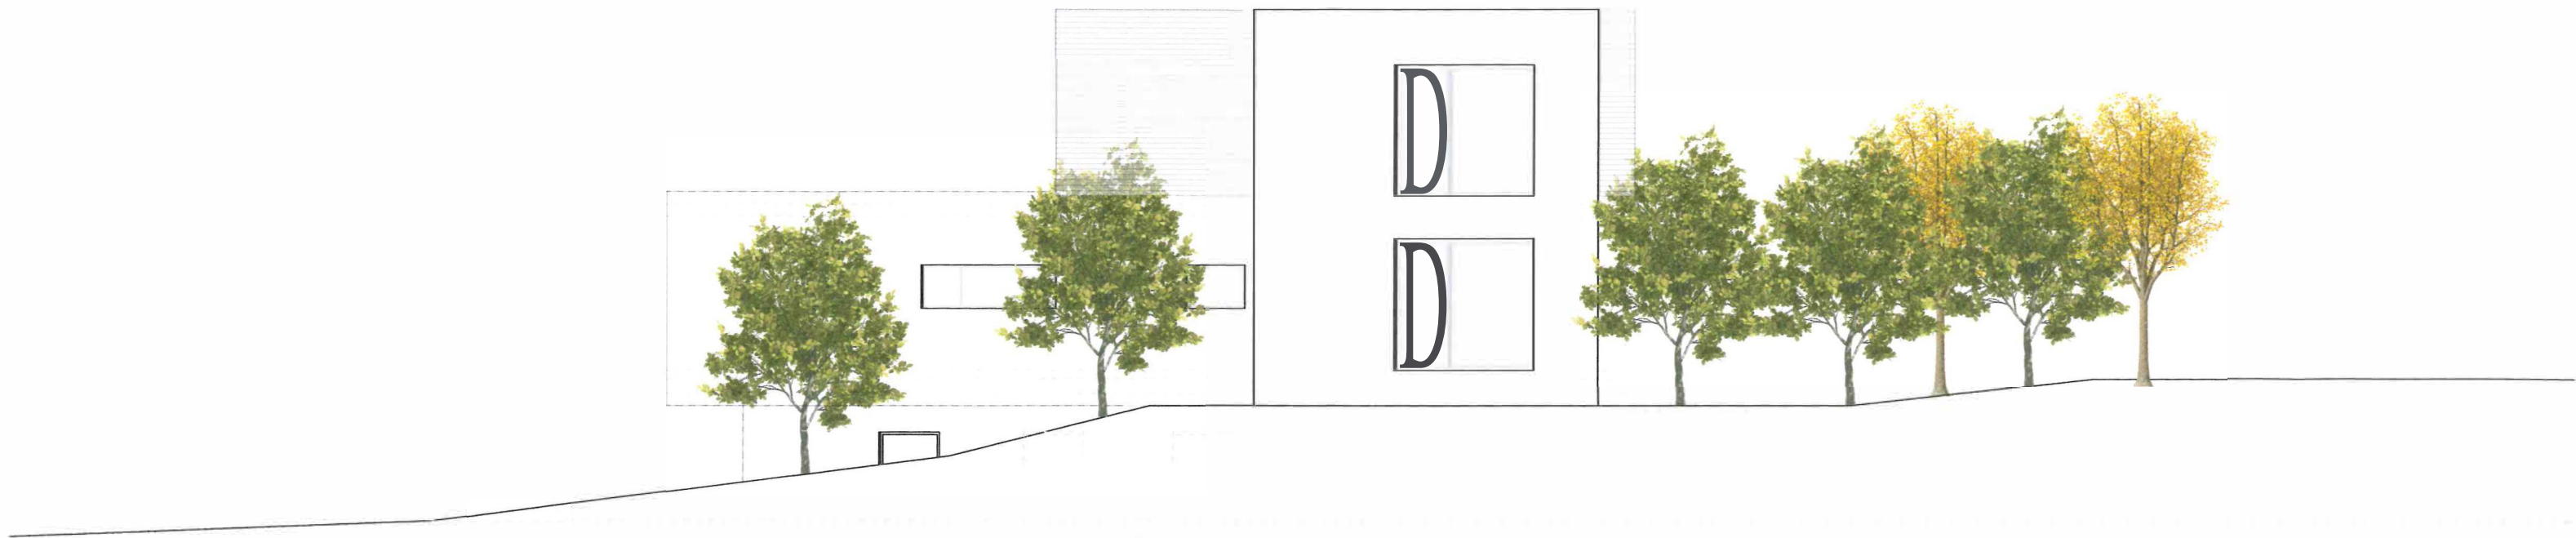

Ansicht West

Wohnhaus neu

