


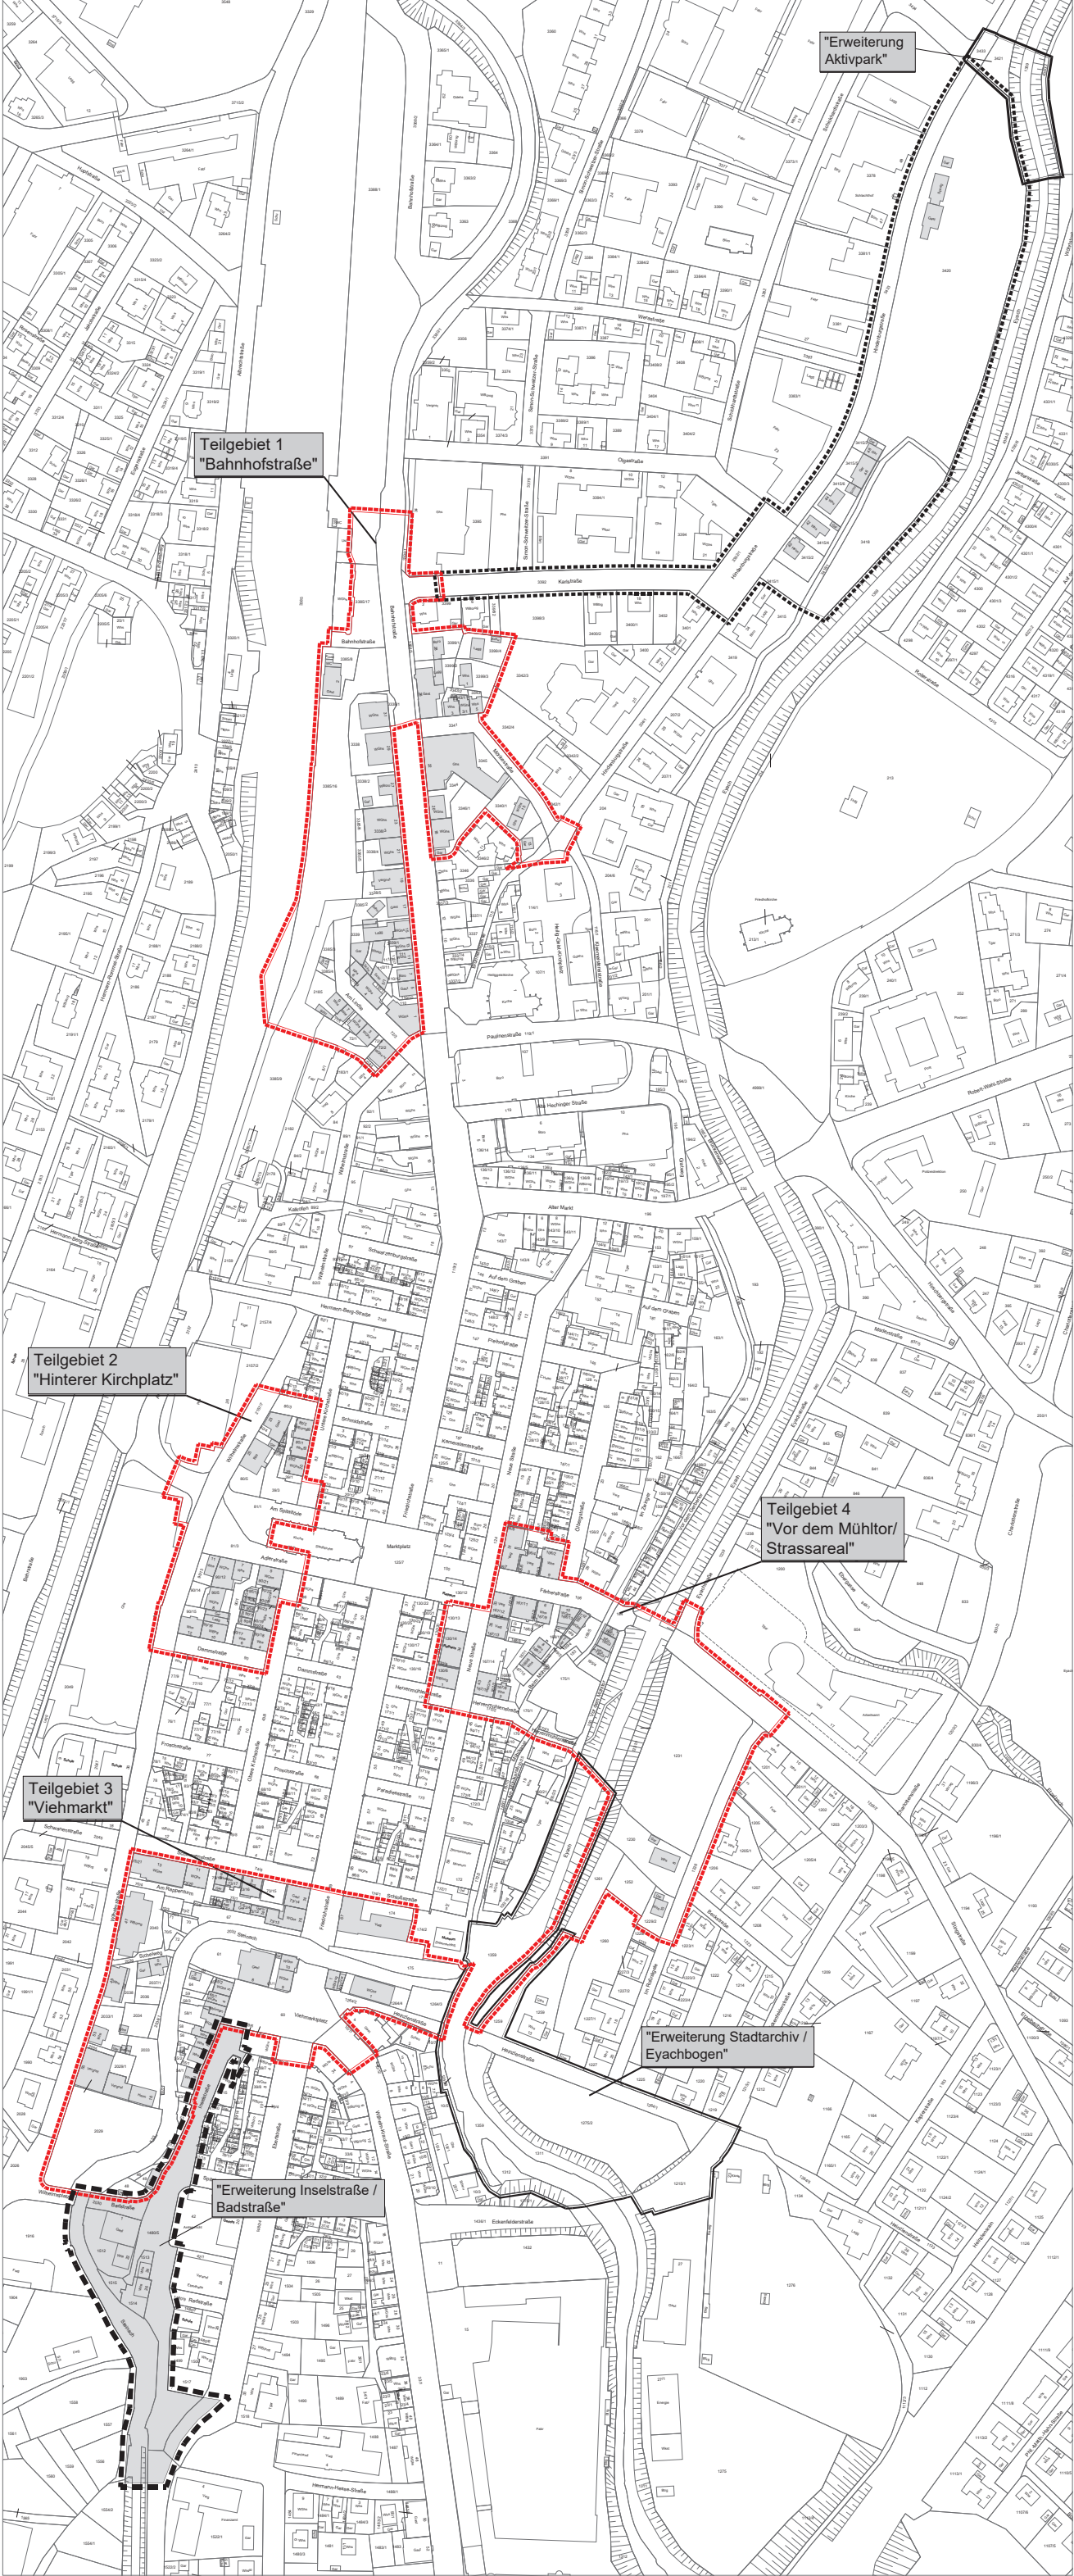

Förmliche Festlegung

- Förmlich festgelegtes Sanierungsgebiet
- Satzungsbeschluss:

30.09.2014
- Öffentliche Bekanntmachung:

16.10.2014
1. Erweiterung des förmlich festgelegten Sanierungsgebietes im Bereich "Jugendhaus/Aktivpark" ca. 2,52 ha
- Satzungsbeschluss:

24.07.2018
- Öffentliche Bekanntmachung:

26.07.2018
2. Erweiterung des förmlich festgelegten Sanierungsgebietes im Bereich "Erweiterung Aktivpark" und "Erweiterung Stadtarchiv/Eyachbogen" ca. 1,91 ha
- Satzungsbeschluss:

22.10.2019
- Öffentliche Bekanntmachung:

14.11.2019
3. Erweiterung des förmlich festgelegten Sanierungsgebietes im Bereich "Erweiterung Inselstraße Badstraße ca. 0,85 ha
- Satzungsbeschluss:
- Öffentliche Bekanntmachung:

Stadt Balingen

Städtebauliche Erneuerungsmaßnahme
"Ergänzungsbereich Innenstadt II"