


Flur

Anlage 1

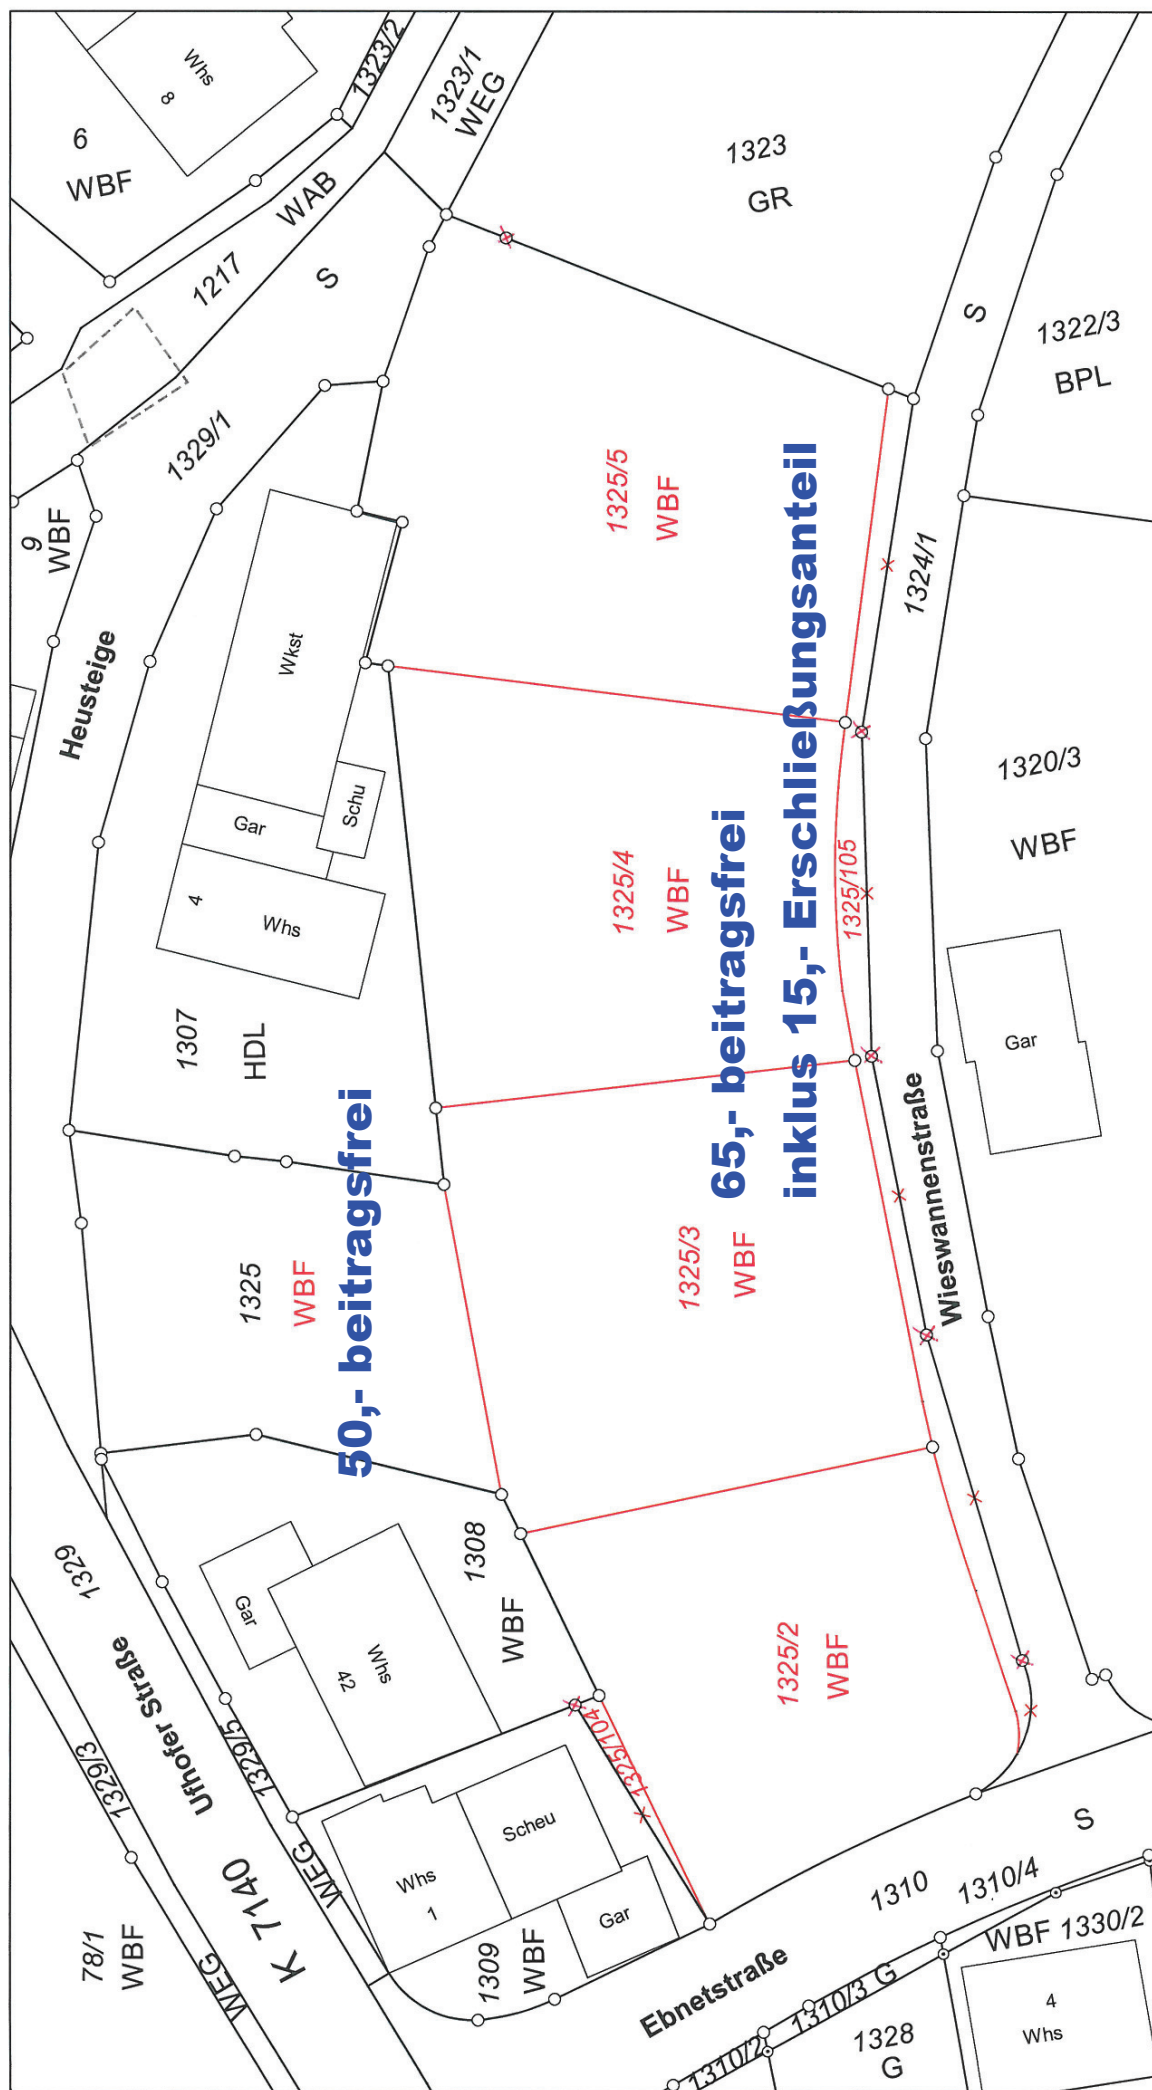

 Grenze neu, bestehend bleibend
 Grenze neu (optional)
 Wegfallende Grenze