



Nord

Anlage 1

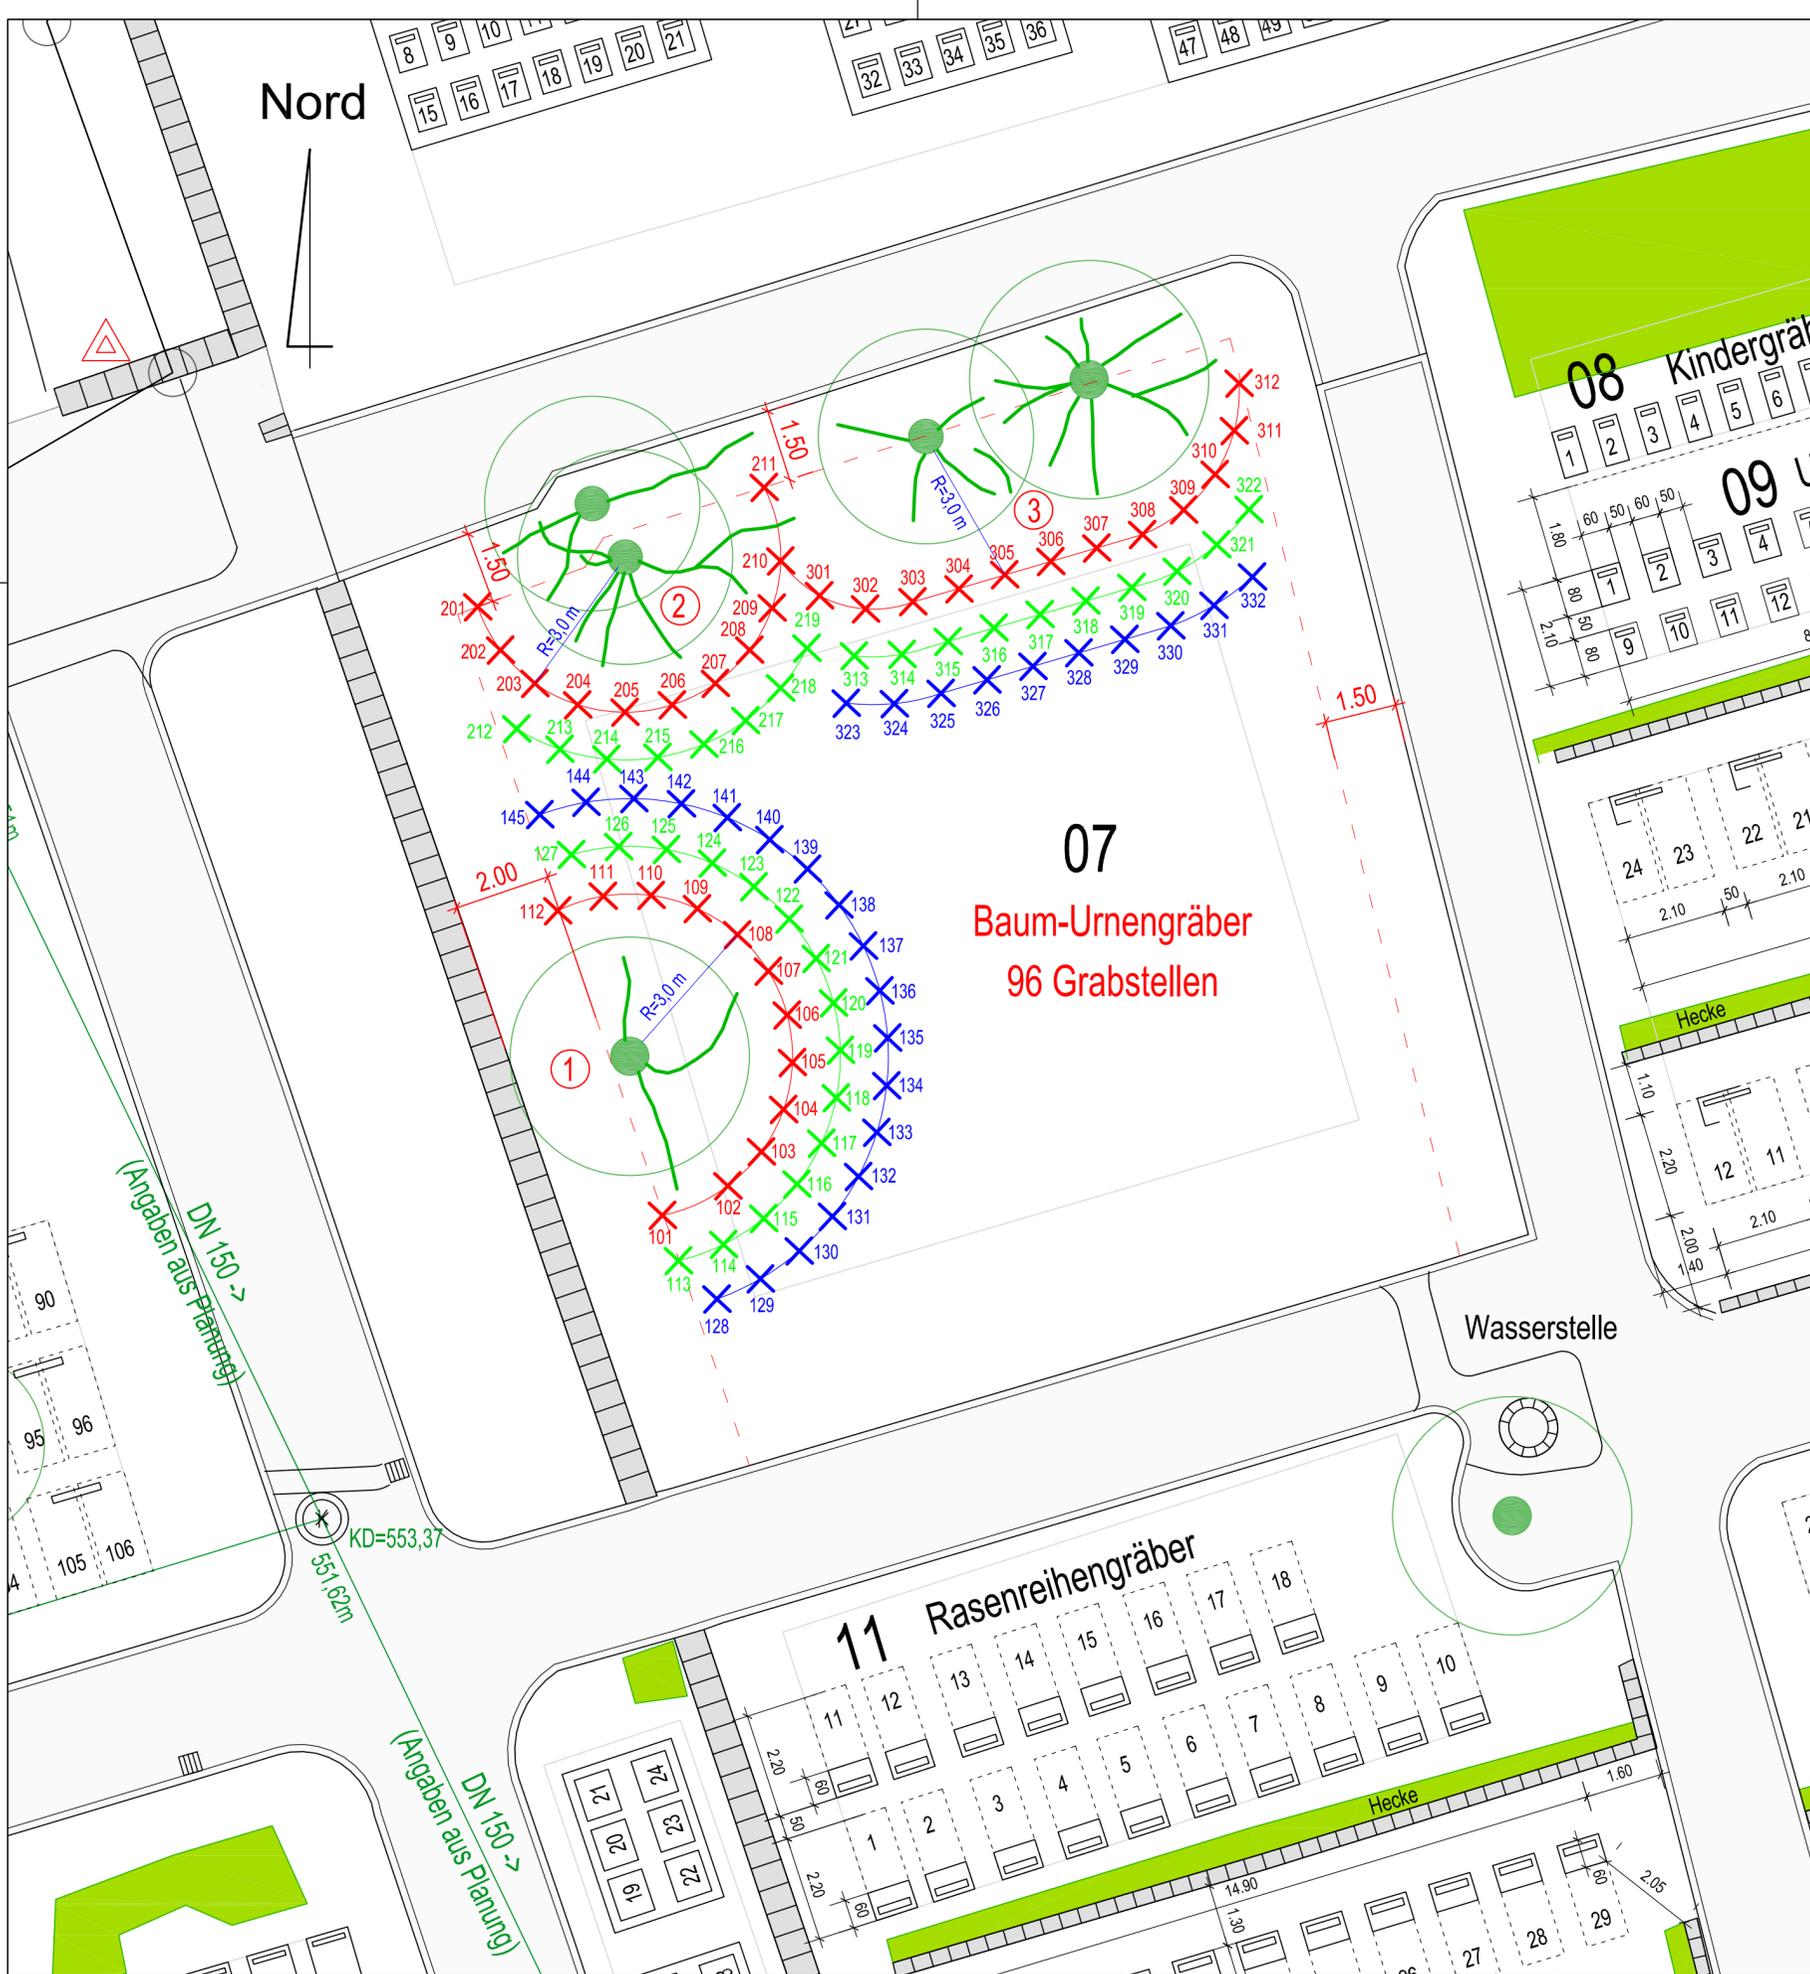

LEGENDE:

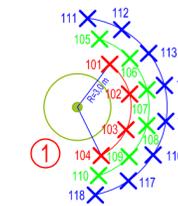

Geplante Baumurnengräber:

① = Nummer des Baumes

×101 ×105 ×111 = Lage und Nummer der Grabstelle

Einteilung der Grabstellen:

Radius = mind. 3,00 m um Stamm

Abstand vom Weg = mindestens 1,50 m, von der Mauer = mindestens 2,00 m

Abstand von Grabstelle zu Grabstelle i.d.R. mindestens 1,00 m

Änderungen:

Index	Datum	Text
A	29.03.2021	Nummerierung geändert



Große Kreisstadt Balingen

TIEFBAUAMT, NEUE STR. 31, 72336 BALINGEN
TEL.: 07433/170-291 FAX: 07433/170-46291

STADTTEIL: Ostdorf

gezeichnet	Datum	Zeichen
	26.03.2021	Ort.

Friedhof Ostdorf

Bereich Baumurnengräber
Grabfeld 07

Planänderungen siehe oben

Maßstab 1 : 100

GEFERTIGT:

BALINGEN, 26.03.2021

Plan Nr.

TIEFBAUAMT BALINGEN