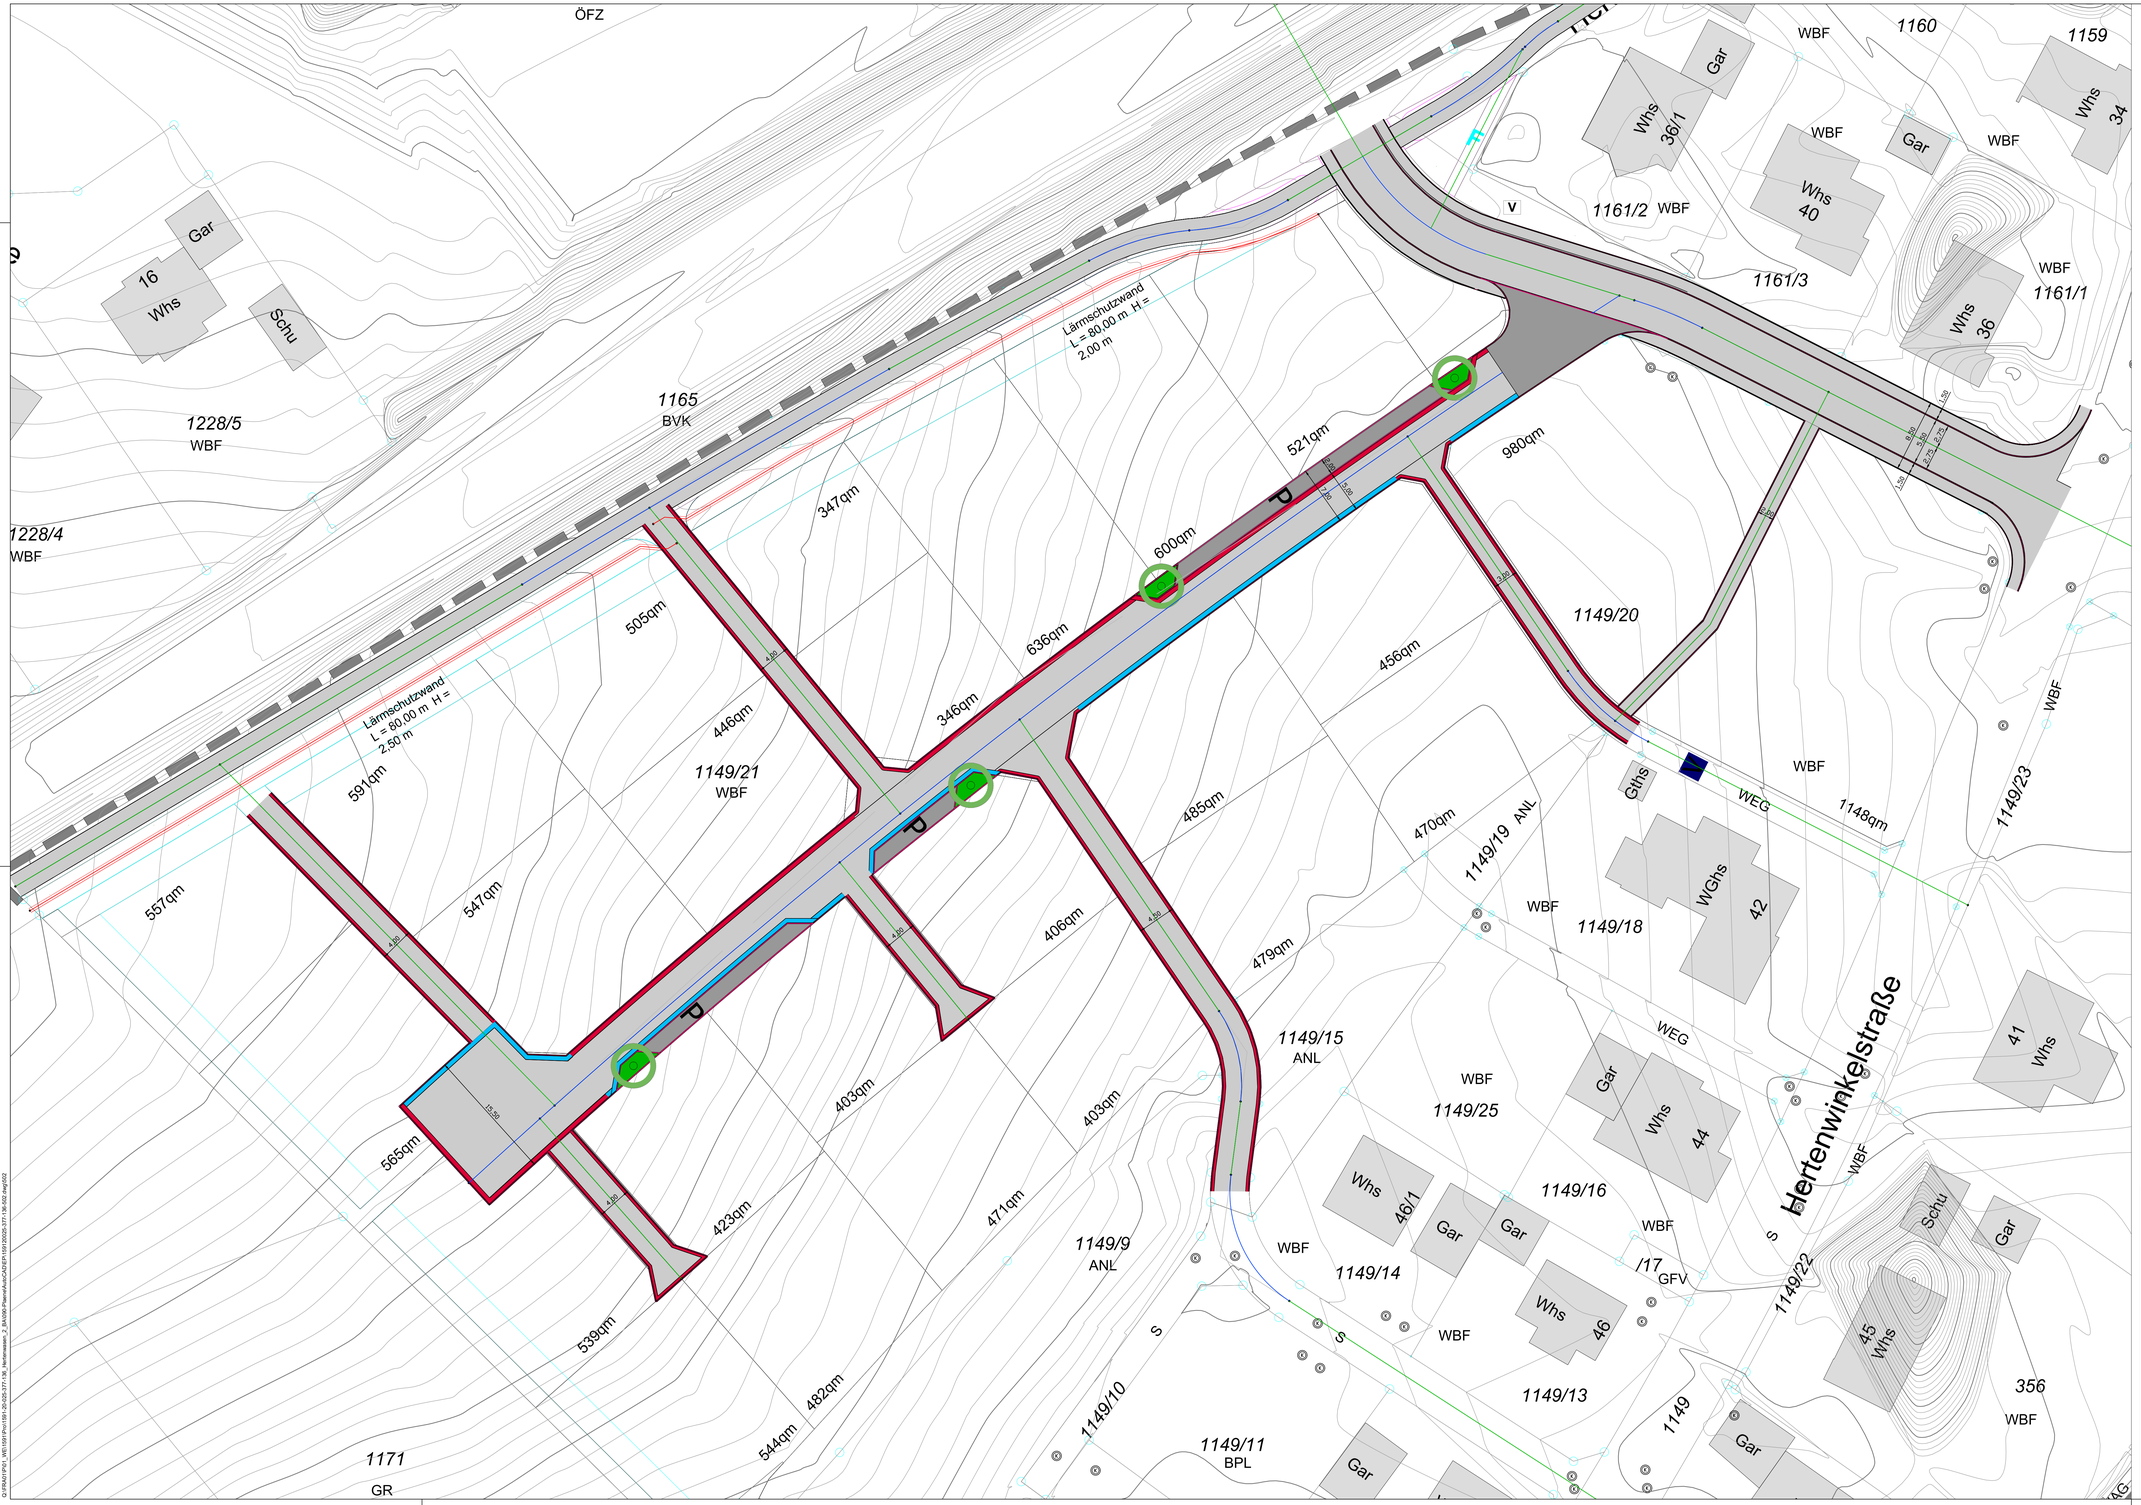

Legende:

- gepl. Ashaltflächen
- gepl. Pflaster-/ Parkflächen
- gepl. Randsteine
- gepl. Pflasterstreifen
- gepl. Pflasterrinnen
- gepl. Pflanzbeet
- gepl. Baum
- gepl. Lärmschutzwand

Übersicht:

Auftraggeber

Große Kreisstadt Balingen
"Hertenwasen" Engstlatt

Projekt

Erschließung "Hertenwasen" 2. Bauabschnitt

Zeichnungsinhalt

Lageplan Straßenbau

VORABZUG
VOM 27.04.2021

	Datum	Name	Planungsstand / Maßstab		Kennzeichnung	
gez.	16.03.2021	PSE / TTEI	Entwurfsplanung	Projekt-Nr.	1591-20-025_377-136	
				Datei-Nr.	377-136-502	dwg
gepr.	xx.xx.2020	xxx	1:250	Zeichnung-Nr.	502	x

SWECO

SWECO GmbH
Standort
Friolzheimer Straße 3
70499 Stuttgart
Deutschland
T. +49 (0)711 25707-0
F. +49 (0)711 25707-57
E. stuttgart@sweco-gmbh.de
W. www.sweco-gmbh.de

Standort
Hölderlinstraße 11
72336 Balingen
Deutschland
T. +49 (0)7433 90469-0
F. +49 (0)7433 90469-9
E. balingen@sweco-gmbh.de
W. www.sweco-gmbh.de

Zertifiziert durch die TÜV Rheinland Cert GmbH
nach ISO 9001, ISO 14001, OHSAS 18001

Blattgröße: 1189 / 700

Dieser Plan wurde mit AutoCAD 2020© erstellt.

O:\FS\AUTP\01_VR\1591\Proj\1591-20-025-377-136_Hertenwasen_2_BA\006-Planen\AutoCAD\377-136-502.dwg/502