Fahrbahnplatte
Regelschnitt A-A
M 1:25

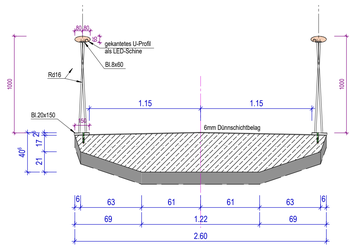

Seitenansicht
M 1:50

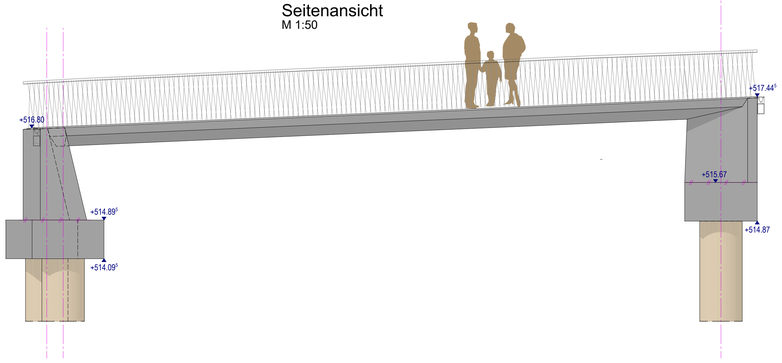

Schnitt 2 - 2
M 1:50

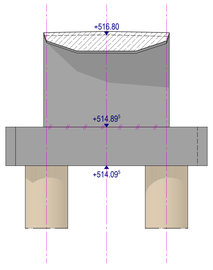

Schnitt 3 - 3
M 1:50

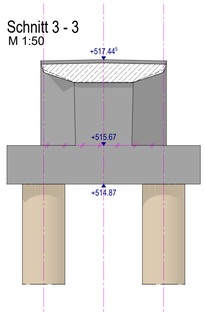

WL-West
Perspektive

Draufsicht
M 1:50

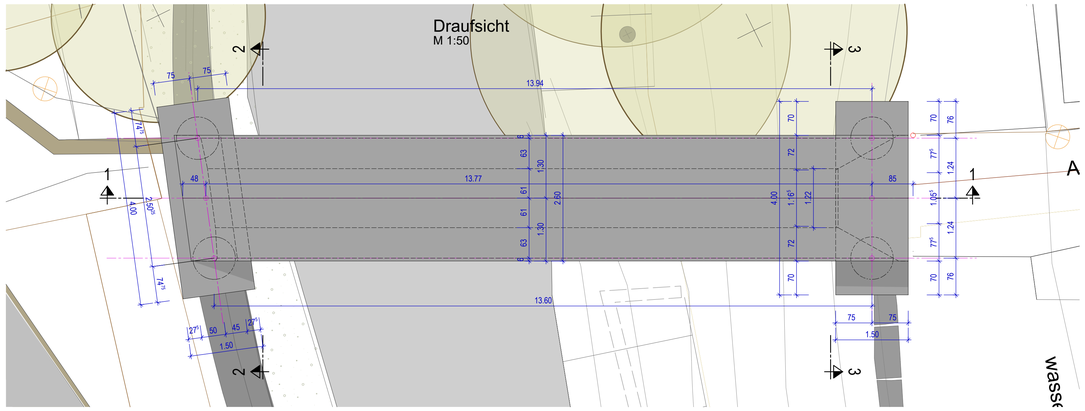

WL-Ost
Perspektive

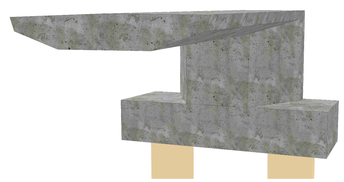

Draufsicht Bohrpfahlwand Westuferseite
M 1:50

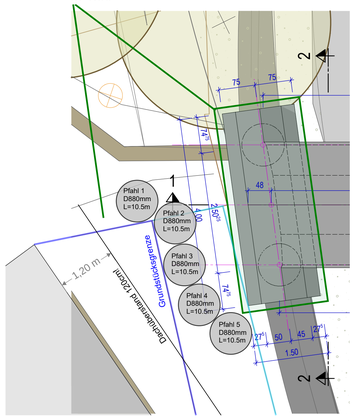

Schnitt 1 - 1
M 1:50

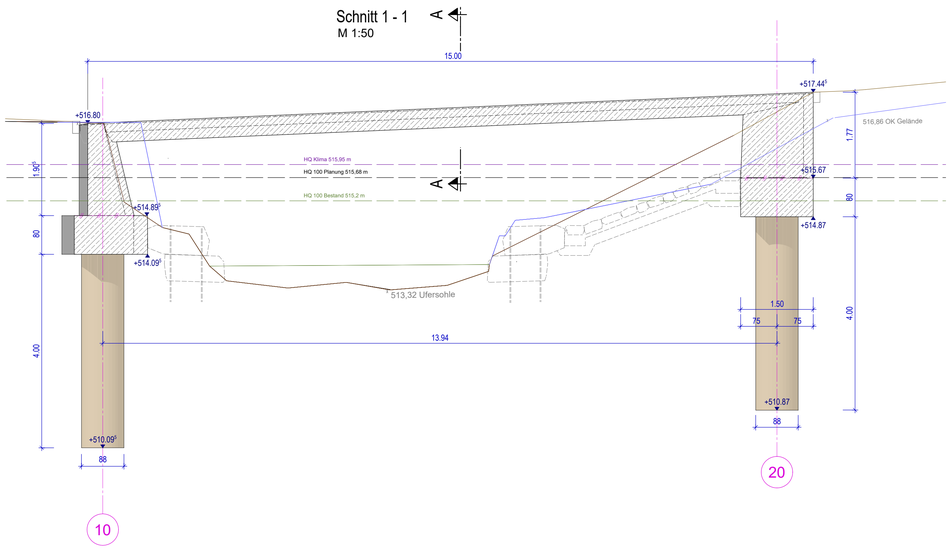

Baustoffe

Stahlbetonbauteile (EN 1992)	Betongüte	Expositionsklasse			Feuchteklasse
Überbau	C50/60	XC4	XF4	XD3	WF
Widerlager	C35/45	XC4	XF3	XD1	WF
Pfahlkopfbalken	C35/45	XC2	XF1		WF
Bohrpfähle	C30/37	XC2			WF
Sauberkeitsschicht	C12/15				WF

Betonstahl: B500B (DIN 488-2)

	Geändert / Revision	Datum	Gez.	Geprüft
A	Anpassungen bei Pfählen, Pfahlkopfbalken und Widerlager, Baustofftabelle	12.03.2021		

In statischer Hinsicht geprüft:

Zur Ausführung freigegeben:
Balingen, den gez.
Stadtplanung und Bauservice

	Datum	Name	Abstimmung mit	Datum	Name
Prüfingenieur:			Bauherr		
Prüfberichts-Nr.:			Architekt		
Gleichgestellt:					
Änderung:					

Gez.	Geprüft	Zeichen
Bauwerk/ Baumaßnahme BL 30 Rappensteg Gartenschau Balingen 2023 Stadt Balingen		Plandarstellung Materialverteilung
Planverfasser	Maßstab 1:50 / 1:25	Zeichnungsnummer P21
	Zeichnungsdatum 05.02.2021 / Revisionsdatum / Revision A / Status	