Große Kreisstadt Balingen

Stadtteil Balingen

LAGEPLAN

N

Lageplan Stingstraße/Keplerstraße

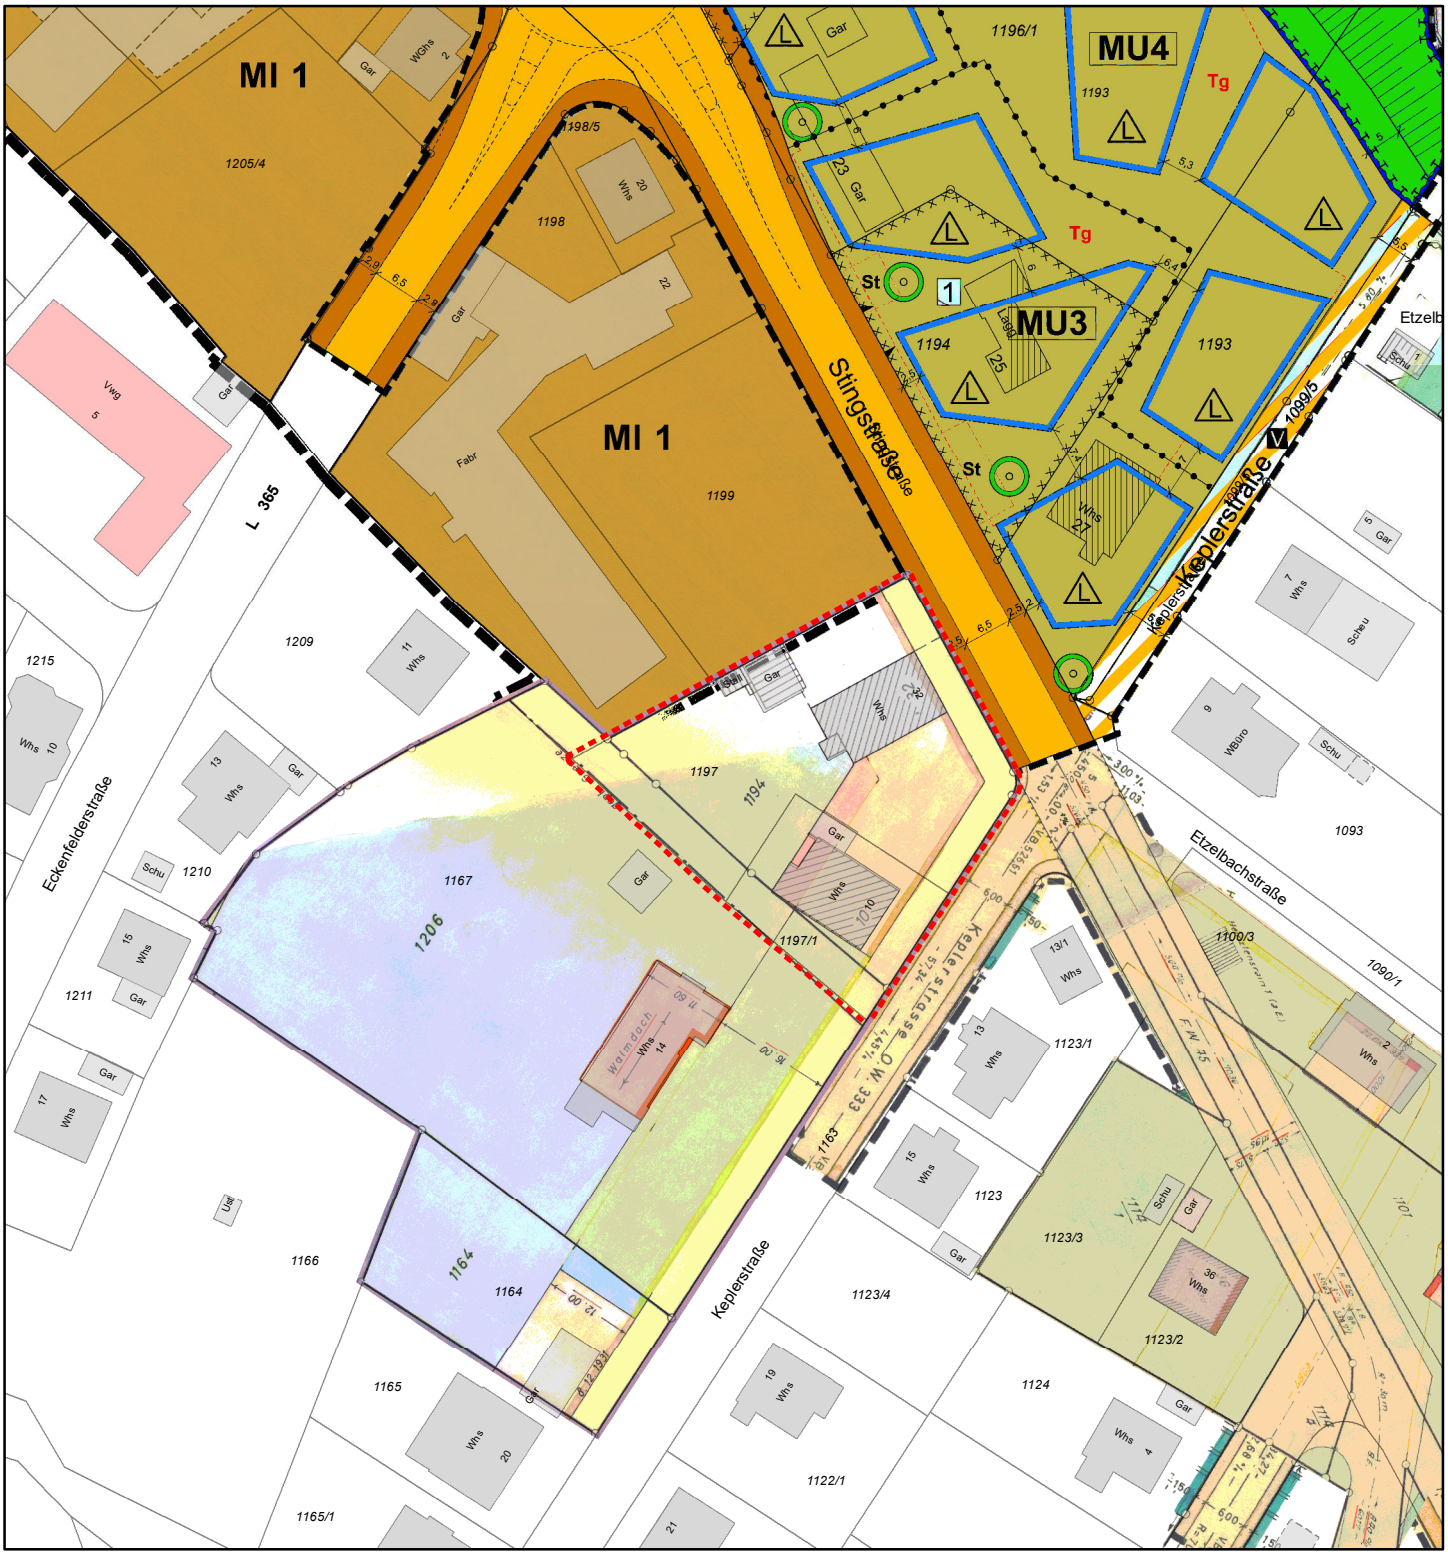

Datum: 28.01.2022 ABT. GEOINFORMATION/VERMESSUNG

Maßstab 1:1.000