



Wörthstr. - Gesamtlageplan, M 1:100

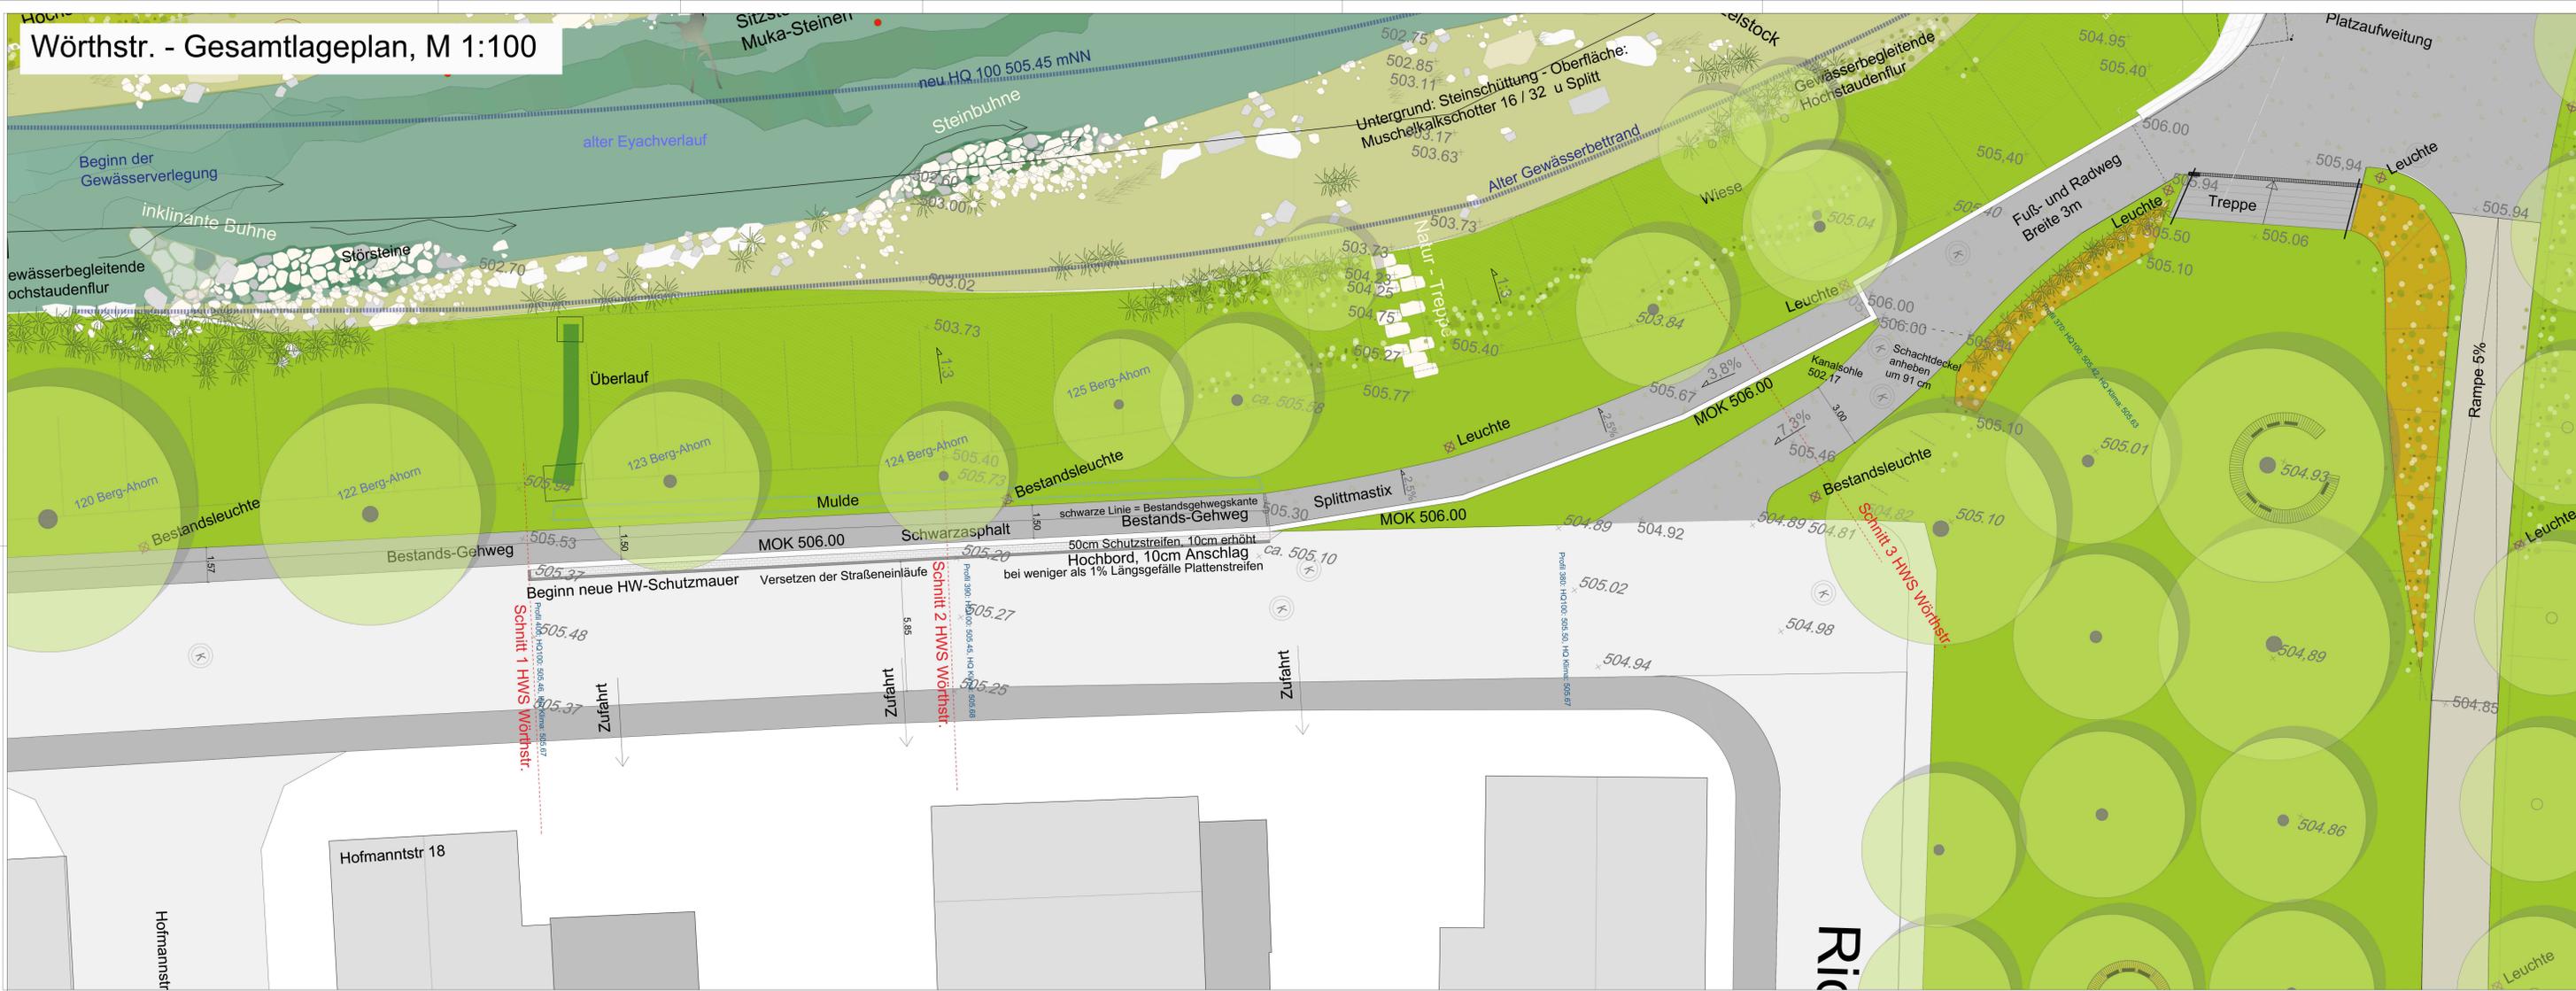


Anschluß Parkufersteg, M 1:100




Wörthstr. - Schnitt Nr. 1, M 1:50

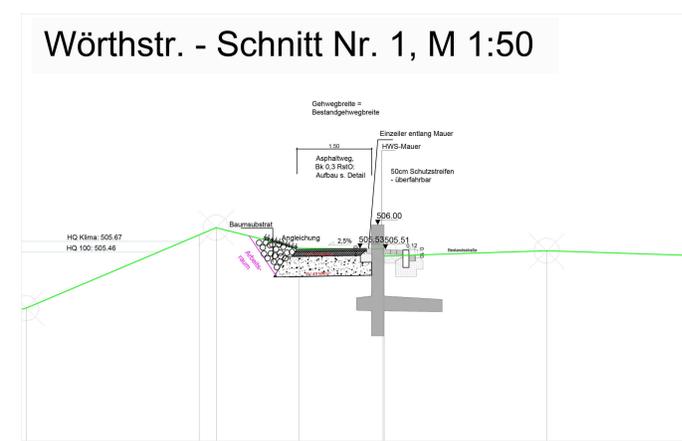

Wörthstr. - Schnitt Nr. 3, M 1:50

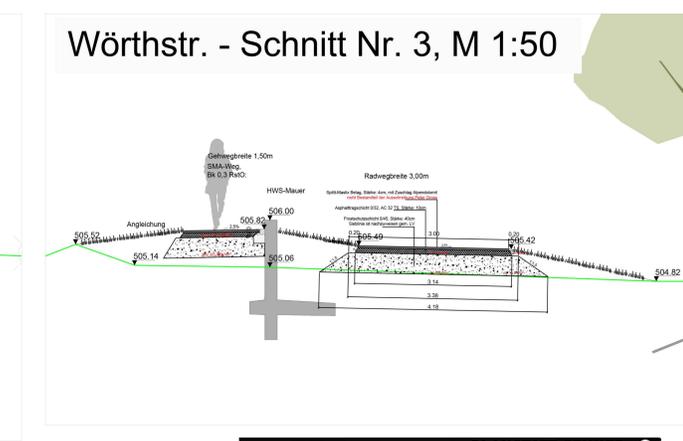

Wörthstr. - Schnitt Nr. 2, M 1:50

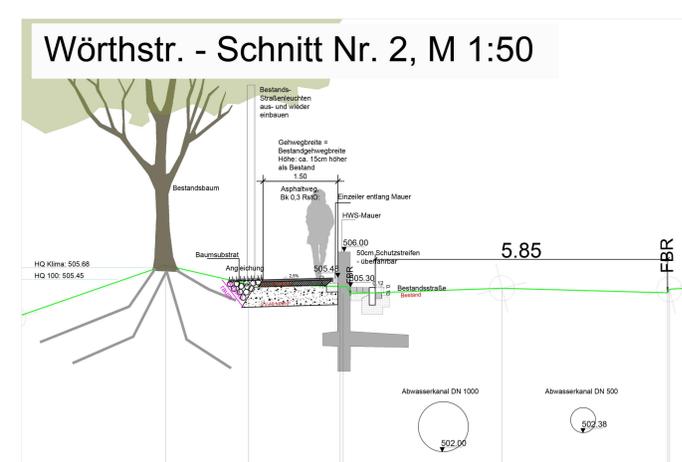

WERKPLANUNG

Planinhalt: Wörthstr. - Straßenbau, Übersicht
 Projekt: Landschaftsachse NORD - Gartenschau 2023
 Ort: Balingen
 Bauherr: Stadt Balingen
 Neue Straße 31, 72336 Balingen

Datum:	17.01.2022	Maßstab:	1:100
Projekt-Nr.:	2029D	Blatt-Nr.:	25_01_XX_LP
Gezeichnet:	KW	Blattgröße:	A0 quer
Geprüft:		Dateiname:	
Änderung:	Bearbeitet:	Datum:	Index:
Angepasster Mauerverlauf	JS	25.01.2022	A
Angepasster Mauerverlauf	JS	04.04.22	B
Unterschrift Landschaftsarchitekt	Unterschrift Bauherr		