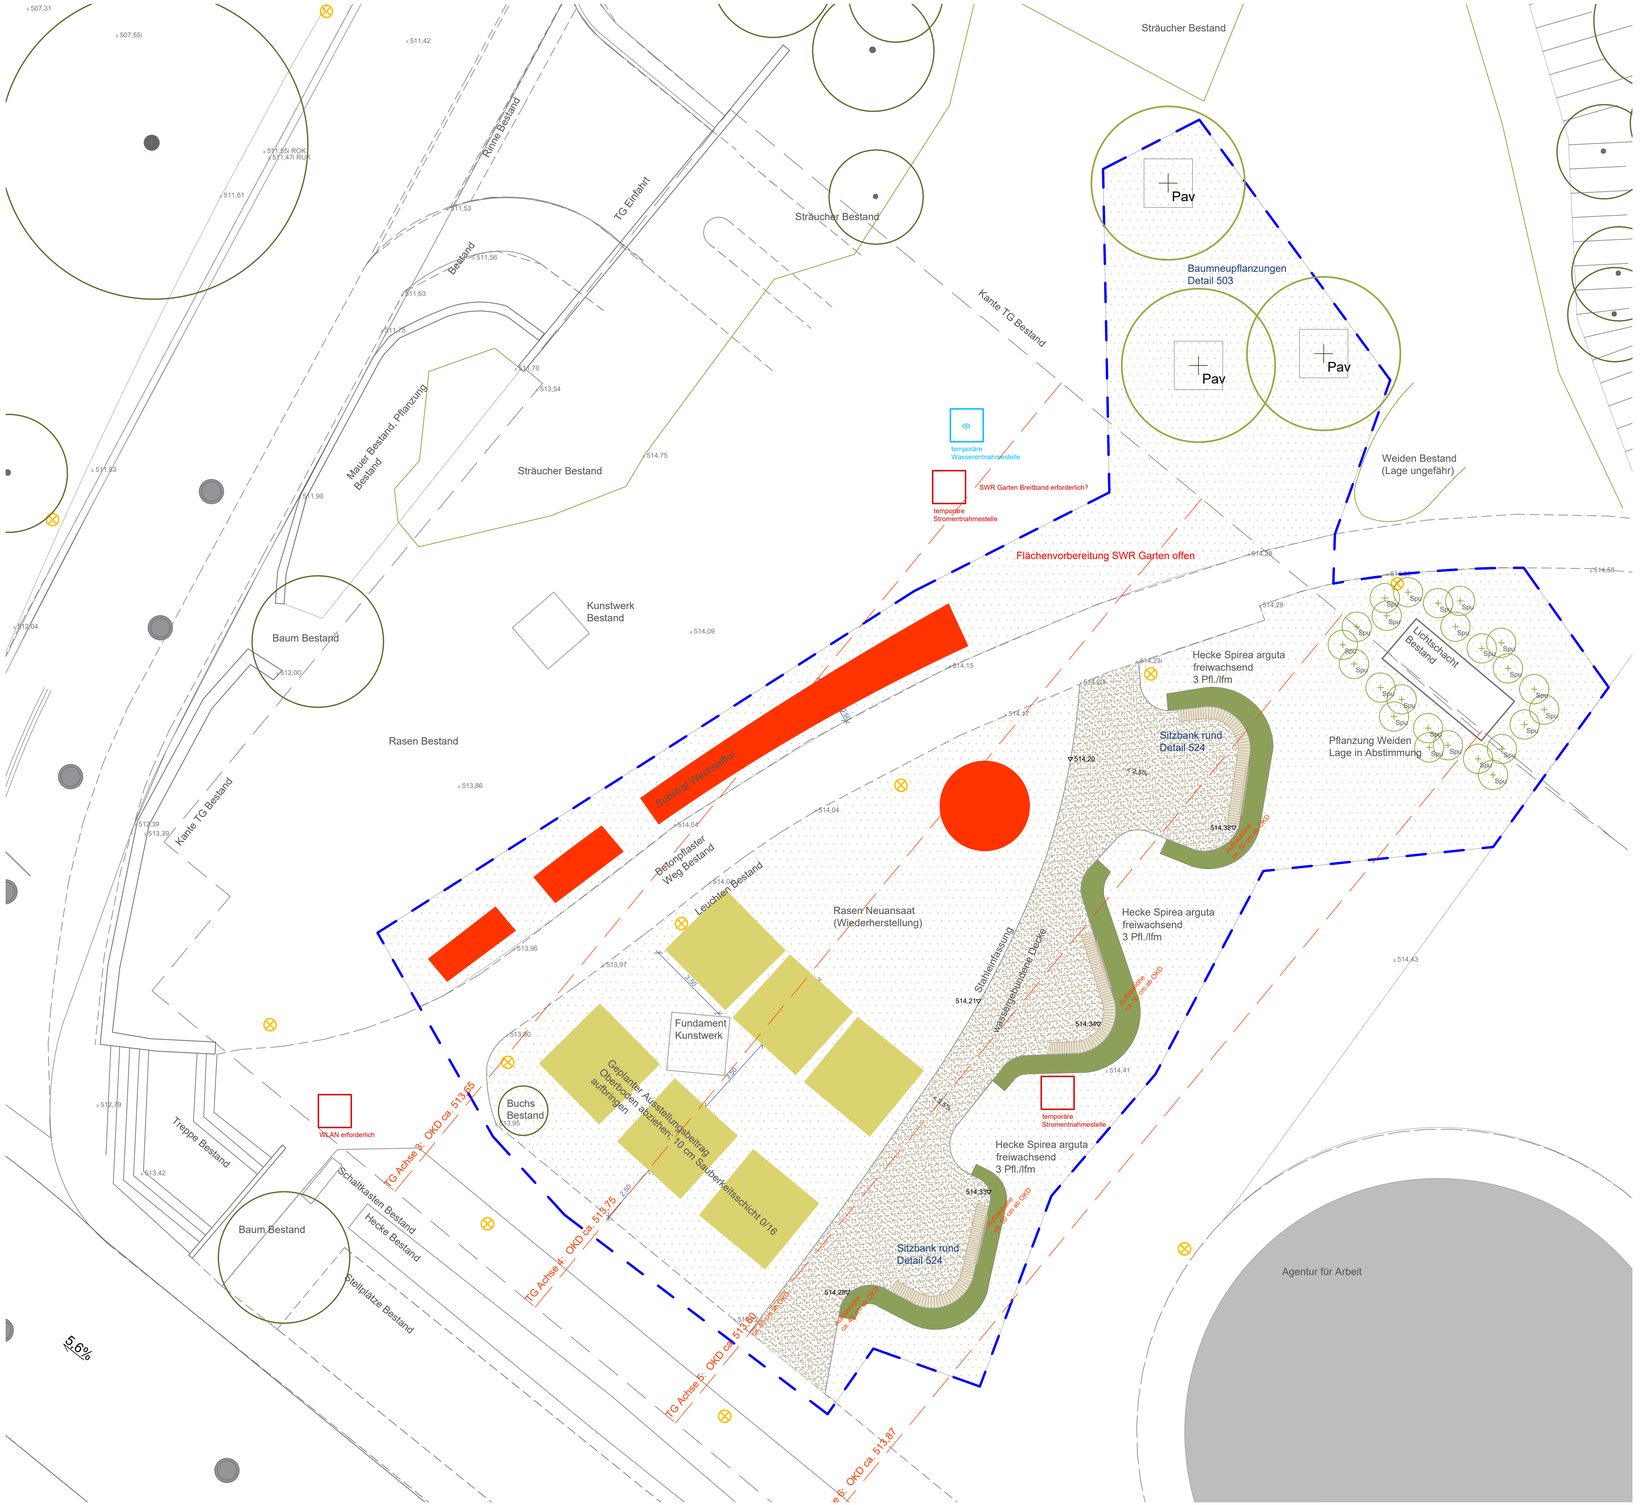

Legende

Gebäude

- Gebäude Bestand

Befestigte Flächen

- wgd — wassergebundene Decke, Deckschicht Splitt-Brechsandgemisch, siehe Regeldetail 501
- Pflaster Naturstein siehe Regeldetail 501
- Schotterrasen: Ansaat mit Parkplatzrasen RSM 5.1 auf 15 cm Vegetationstragschicht siehe 501

Spielflächen

- Holzhäcksel, Körnung ca. 5 - 50 mm, Farbe naturbelassen, Einbaustärke 40 cm siehe Regeldetail 501
- Abstreu aus Holzhäcksel, Körnung ca. 5 - 50 mm, Farbe naturbelassen, Einbaustärke 15 cm siehe Regeldetail 501
- Sand Wasserspiel siehe Regeldetail 501
- Kies Wasserspiel siehe Regeldetail 501

Vegetation

- Baum Bestand
- APL — Baum neu zu pflanzen, mit Artbezeichnung
- Baumgrube 2 x 2m in Vegetationsfläche siehe Detail 503
- Spu — Strauch neu zu pflanzen, mit Artbezeichnung
- Frei wachsende Hecke 40cm Oberboden in Heckengraben, siehe Regeldetail 502
- Rasen - RSM2.3, 20cm Oberboden, 25 g/m² siehe Regeldetail 502
- Wiesenansaat unter Gehölzen, siehe Regeldetail 502
- Flächen Einjahresflor/ Zwischenbegrünung Phacelia 15 cm Substratmischung aus 1/3 Kompost,1 /3 Sand, 1/3 Oberboden
- Flächen Ausstellungsgärten

Ausstattung

- Sitzbank mit einseitiger Lehne, bauseits gestellt Länge 3 m Breite 59cm, Sitzhöhe 45cm, siehe Detail 523
- Mastleuchte, Bestand
- Mastleuchte Bestand zu versetzen, neuer Standort
- Abfallbehälter neu, bauseits gestellt Fundament C 12/15 X0, L 30/B 30/T 50cm
- Findlinge, abgerundet, keine scharfen Kanten, darauf ist besonders im Fallbereich der archimedischen Schraube zu achten Höhe der Findlinge max. +0,49m zu OK Umgebung

Sonstiges

- Bearbeitungsgrenze 10. Bauabschnitt Etzelbachtal
- x 513,52 — Höhe Bestand
- ▽512,90 — Höhe neu
- 4% > — Gefälle
- Böschung
- Höhenlinie

PFLANZLISTE SPIELPLATZ UND ARBEITSAMT

EINZELBÄUME

Kürzel	Botanischer Name	Qualität	Stück
Sauc	Sorbus aucuparia	H 4xv mDb StU 20-25	1
Pav	Prunus avium	H 4xv mDb StU 20-25	5

STRÄUCHER/HECKE

Kürzel	Botanischer Name	Qualität	Stück
Spu	Salix purpurea ´Nana´	Str 2xv C 60-100	45
Spi	Spirea arguta	Sol 3xv mDb 100-125	116

(pro lfm. 3 Stk.)

auftraggeber
Stadt Balingen
Amt für Stadtplanung und Bauservice
Neue Str. 31, 72336 Balingen

vorhaben
Gartenschau Balingen 2023
Kulturachse Süd
Freianlagen

zeichnung
Ausführungsplanung
10. BA Etzelbachtal
Arbeitsagentur

datum 15.03.2022 — gez / gepr iho/ loho
maszstab 1 /100
plan-nr 1545_5_327_3 — index ./.

lohrer . hochrein
landschaftsarchitekten und stadtplaner gmbh
d - 80 796 münchen
bauerstrasse 8
tel (+49) 089 / 28 77 91- 0
fax (+49) 089 / 2877 91-29
loho @ lohrer-hochrein.de
www . lohrer-hochrein . de