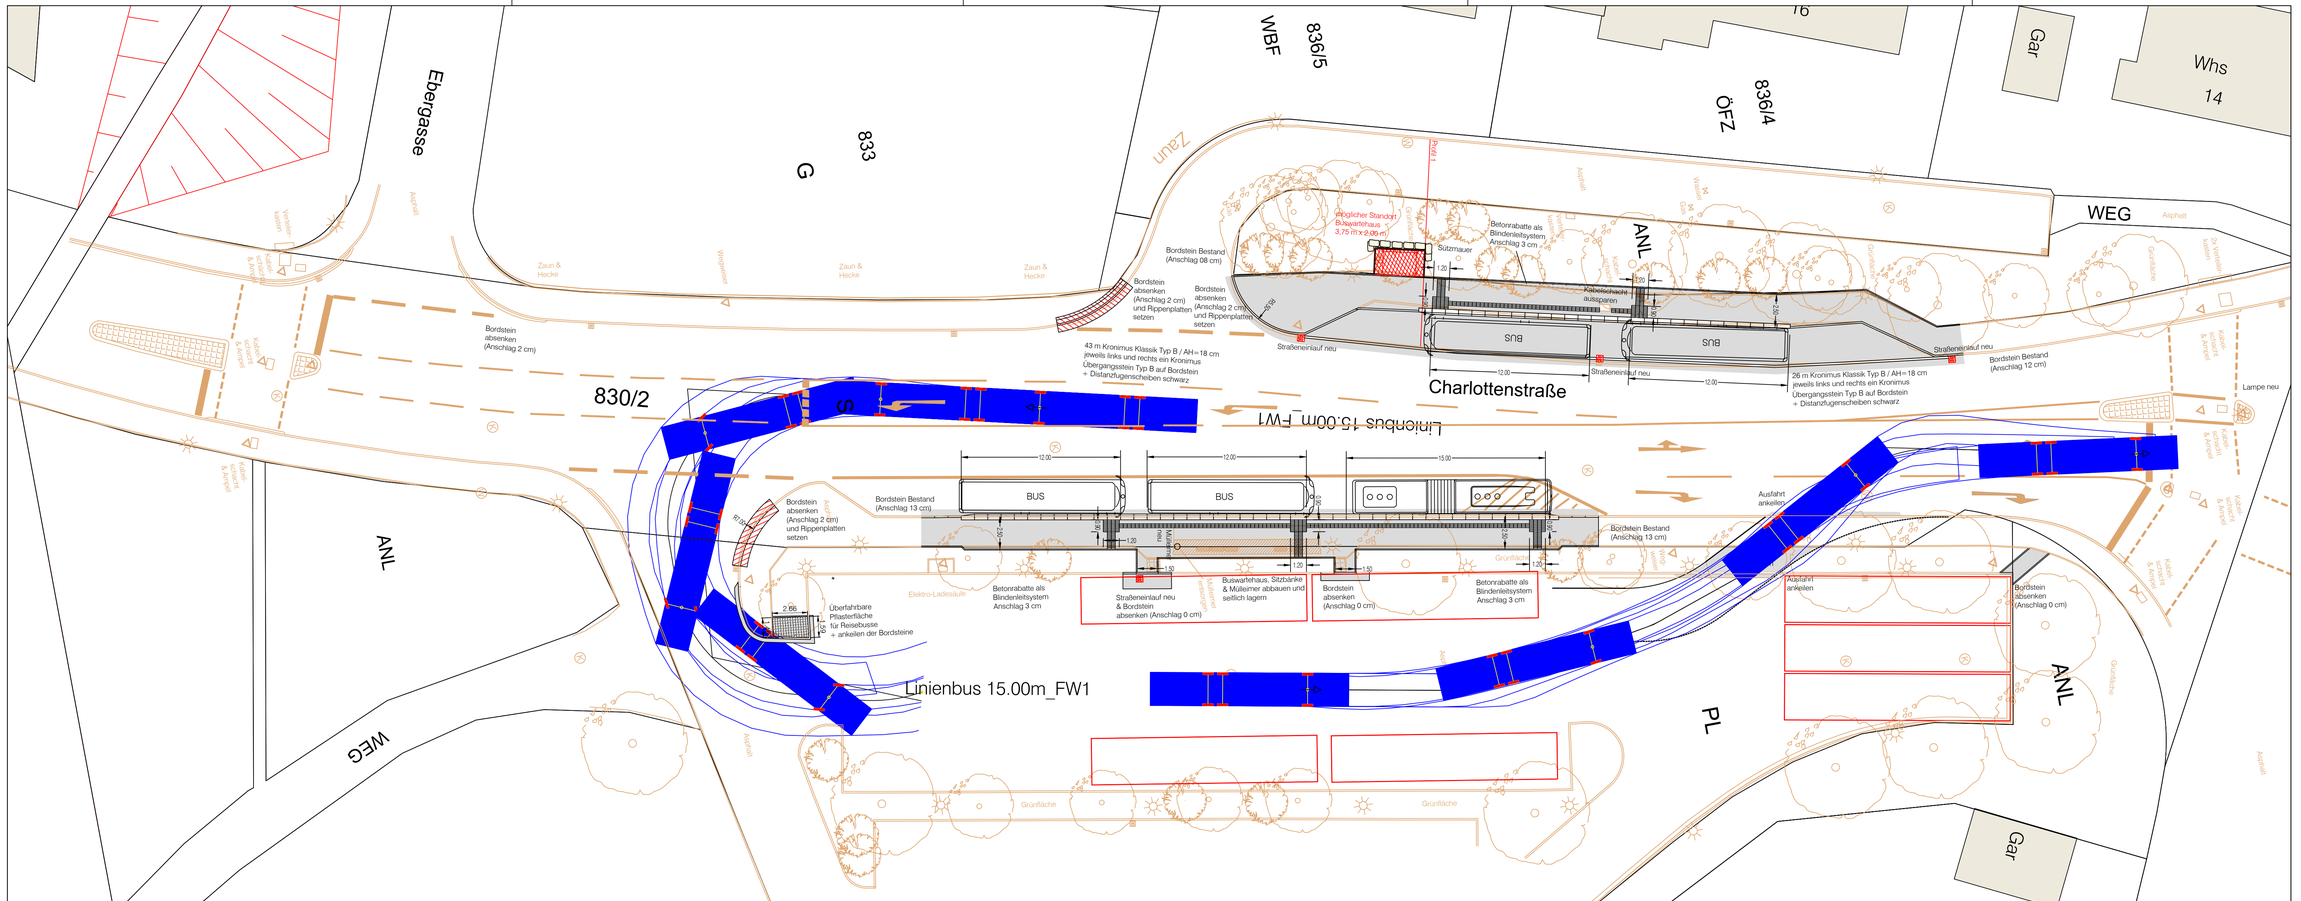

Balingen
MEHR ERLEBEN!

Stadt Balingen

Neubau Barrierefreie Bushaltestellen
Charlottenstraße / Stadthalle

Lageplan Übersicht
Entwurf Var. 3

M 1:200

05.04.2022

CZERWENKA
Dipl.-Ing. (FH) Peter Czerwenka
Kennensteige 24
72459 Albstadt
Fon: 0 74 32 - 98 47 84
Fax: 0 74 32 - 98 47 85
service@czerwenka.de