


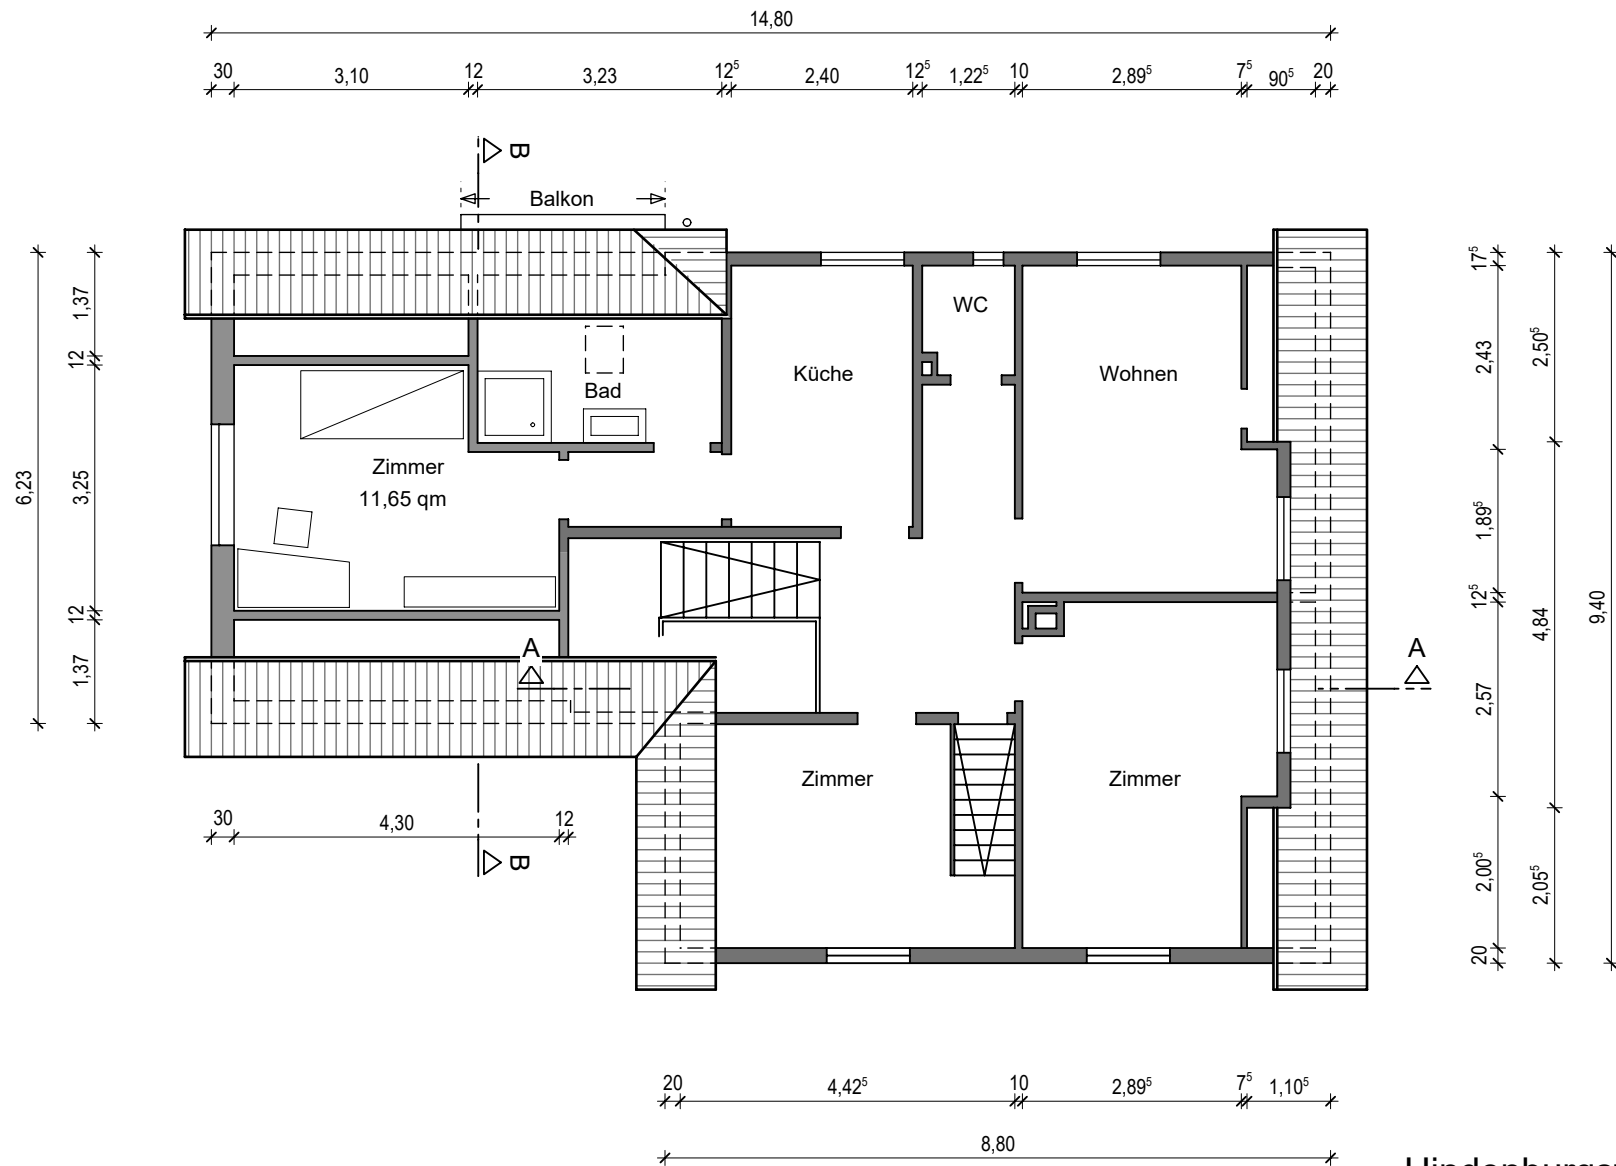

Hindenburgstraße 44, Balingen

Grundriss Dachgeschoss
M 1:100