ANLAGE 06 zur Vorlage 2015/223

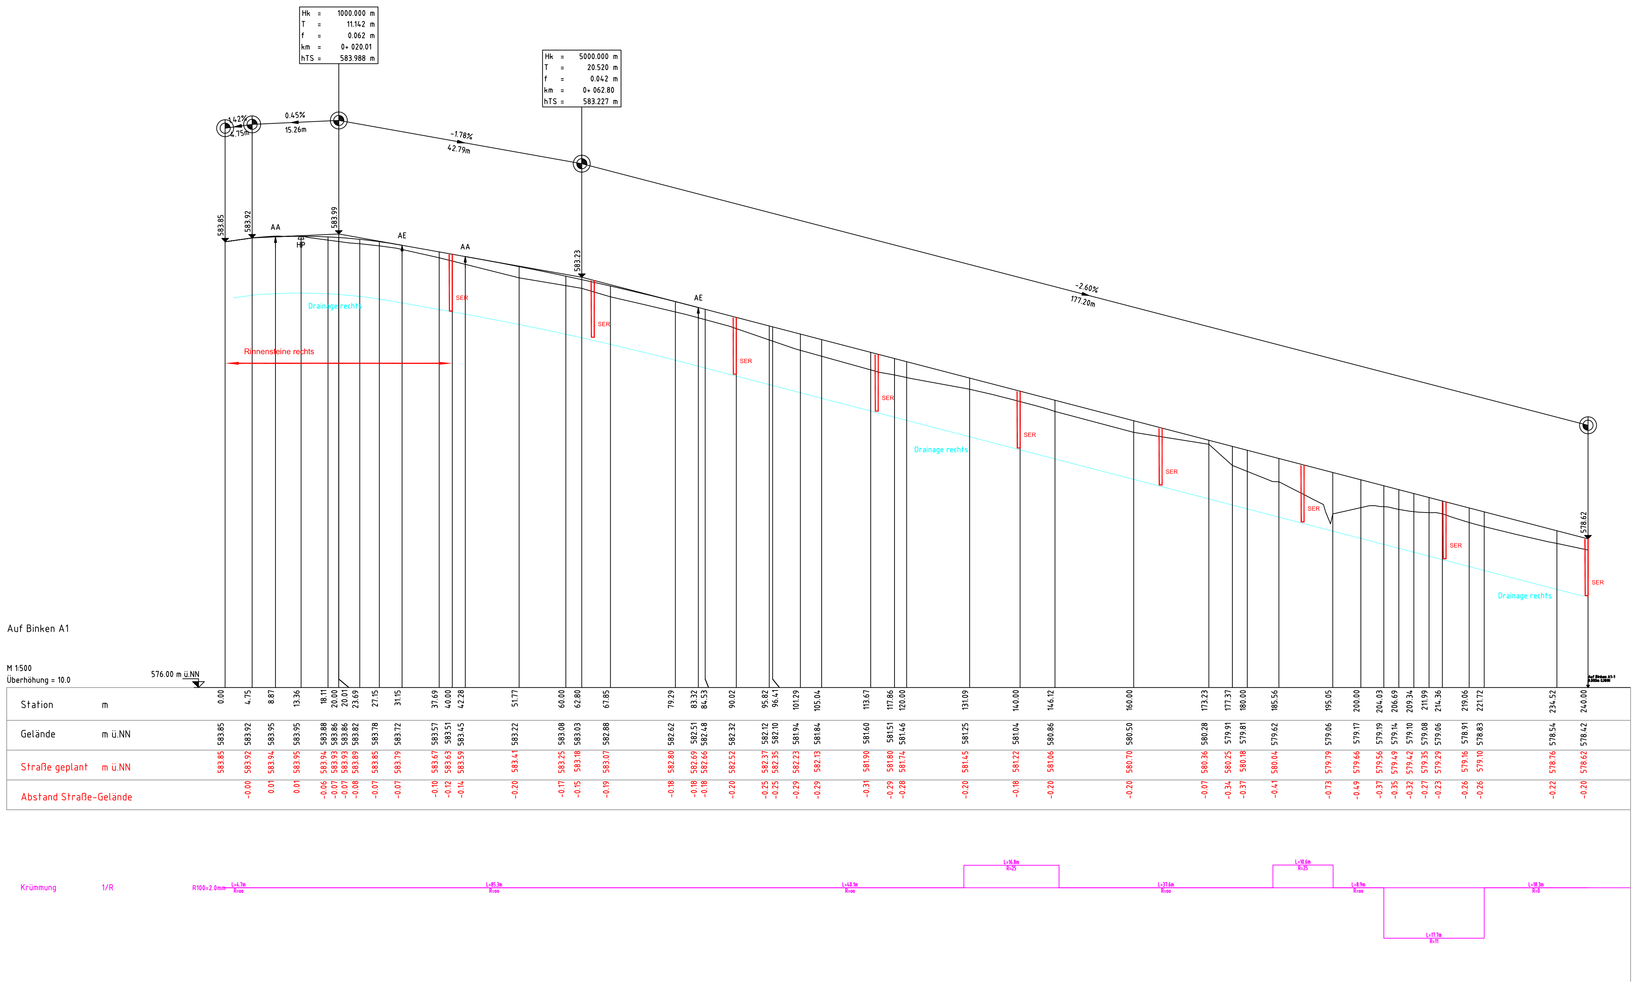

Zeichenerklärung

- SEL/SER — Straßeneinlauf links/rechts
- TP — Wannentiefpunkt
- HP — Kuppenhochpunkt
- -3.54% — Längsneigung (- fallend, + steigend)
- Drainage
- Hw — Wannenhalbmesser (m)
- Hk — Kuppenhalbmesser (m)
- T — Tangentenlänge (m)
- f — Stichmaß vom Tangentenschnittpunkt zum Ausrundungsbogen (m)
- km — Stationierung (m)
- hTS — Höhe Tangentenschnittpunkt (m ü. NN)

Index	Name	Datum	Ergänzung/Änderung
c			
b			
a	.	.	.

ALWIN EPPLER
Ingenieurbüro ALWIN EPPLER GmbH & Co. KG - Gartenstraße 9 - 72280 Dornstetten
Tel. (07443) 944-0 - Fax. (07443) 944-50 - info@eppler.de - www.eppler.de
Dienstleistungen im Fluss der Zeit

gezeichnet	28.04.2015	Zollernalbkreis
Name	Raisch	Stadt Balingen
Datum		Stadtteil Weilstetten
geprüft	i. A.	Baugebiet "Obere Breite" BA 2 Straßenplanung
Maßstab	1: 500	Längsprofil Auf Binken Achse 1
		Zeichnung Nr. 72336.004.139
		Anlage 5.1.1

U:\72336\004\PLA\Str\EA_2015\Lp_500_9.DWG (SP_A-B_1+1-1) / Plott:30.09.2015 - Raisch, H.-D. (IB Eppler)

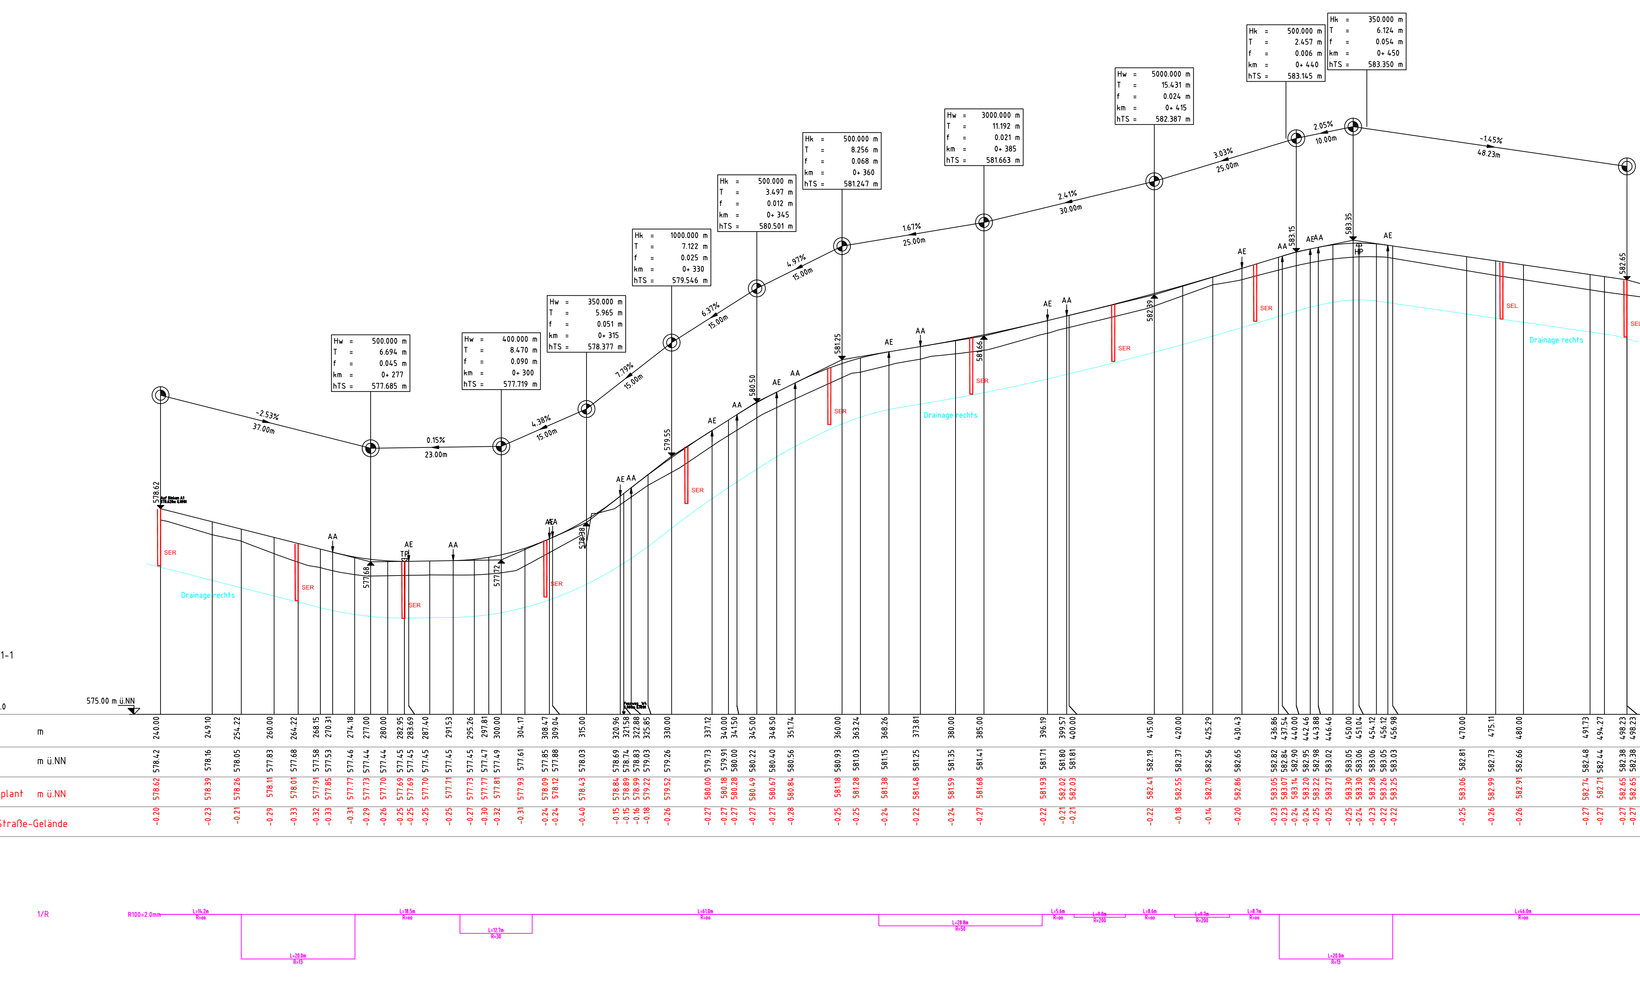

Zeichenerklärung

- SEL/SER — Straßeneinlauf links/rechts
- TP — Wannentiefpunkt
- HP — Kuppenhochpunkt
- -3.54% — Längsneigung (- fallend, + steigend)
- Drainage
- Hw — Wannenhalbmesser (m)
- Hk — Kuppenhalbmesser (m)
- T — Tangentenlänge (m)
- f — Stichmaß vom Tangentenschnittpunkt zum Ausrundungsbogen (m)
- km — Stationierung (m)
- hTS — Höhe Tangentenschnittpunkt (m ü. NN)

Index	Name	Datum	Ergänzung/Änderung
c			
b			
a	.	.	.

ALWIN EPPLER
Ingenieurbüro ALWIN EPPLER GmbH & Co. KG - Gartenstraße 9 - 72280 Dornstetten
Tel. (07443) 944-0 - Fax. (07443) 944-50 - info@eppler.de - www.eppler.de
Dienstleistungen im Fluss der Zeit

gezeichnet	28.04.2015	Zollernalbkreis
Name	Raisch	Stadt Balingen
Datum		Stadtteil Weilstetten
geprüft	i. A.	Baugebiet "Obere Breite" BA 2 Straßenplanung
Maßstab	1: 500	Längsprofil Auf Binken Achse 1-1
		Zeichnung Nr. 72336.004.140
		Anlage 5.1.2

U:\72336\004\PLA\Str\EA_2015\Lp_500_9.DWG (SP_A-B_1+1-1) / Plott:30.09.2015 - Raisch, H.-D. (IB Eppler)

Blattgröße: 0.950 m x 0.444 m