


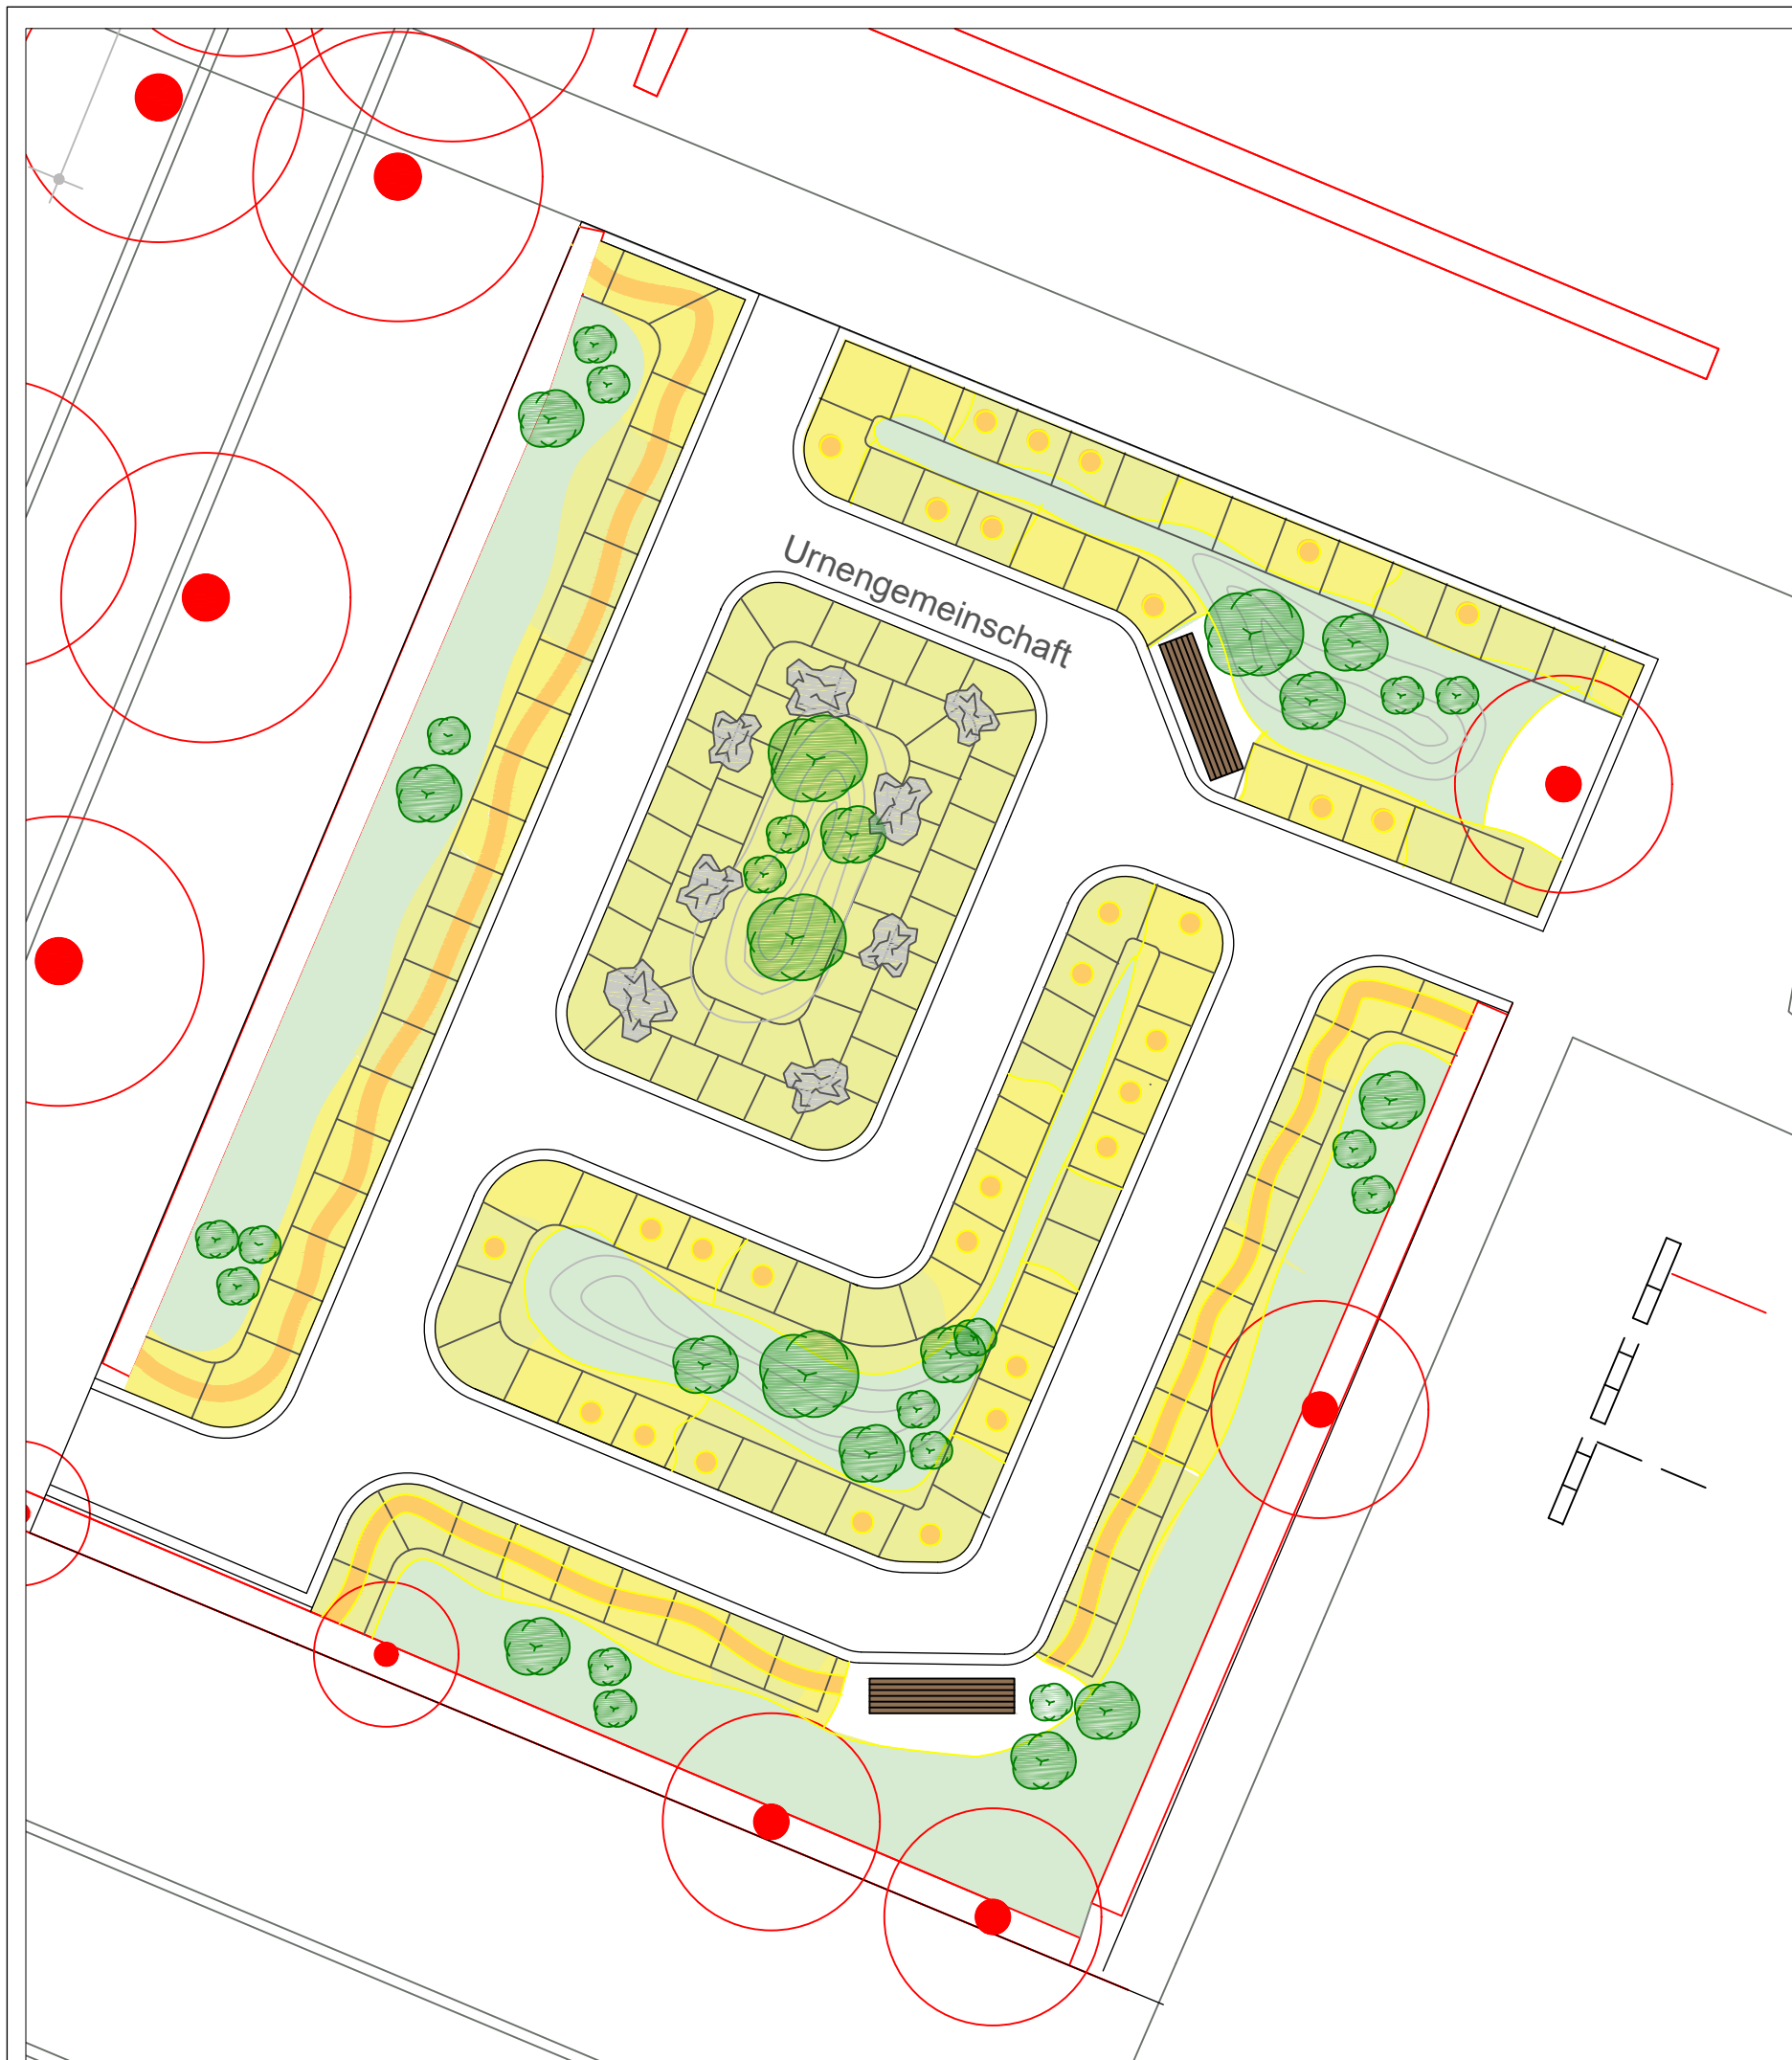

Grabstätten gesamt:

- ca. 109 St. Urnengrabstätten im Grabfeld
- ca. 45 St. Urnenbeisetzungen in
Urnengemeinschaft mit liegenden Steinen
in einer modellierten gestalteten Fläche,
Unregelmäßige Anordnung
pro Urne ca. 0,5 m²

1. Bauabschnitt:

- ca. 37 Urnengrabstätten im Grabfeld
- ca. 45 Urnengemeinschaft

Projekt:

Gärtnerbetreutes Grabfeld
Balingen

Planinhalt:
Ideenskizze (Feld C)

Maßstab:
1:100

Bauherr:

Plan-Nr.:
1

Planung:
**Württembergische
Friedhofsgärtner eG**

Leibnizstraße 11
70806 Kornwestheim
Tel. 07154 / 178 599 -16
lindner@wfg-eg.de
www.wfg-eg.de

Änderung:
12.05.2022

Datum:
03.09.2021

Bearb.:
Lindner