
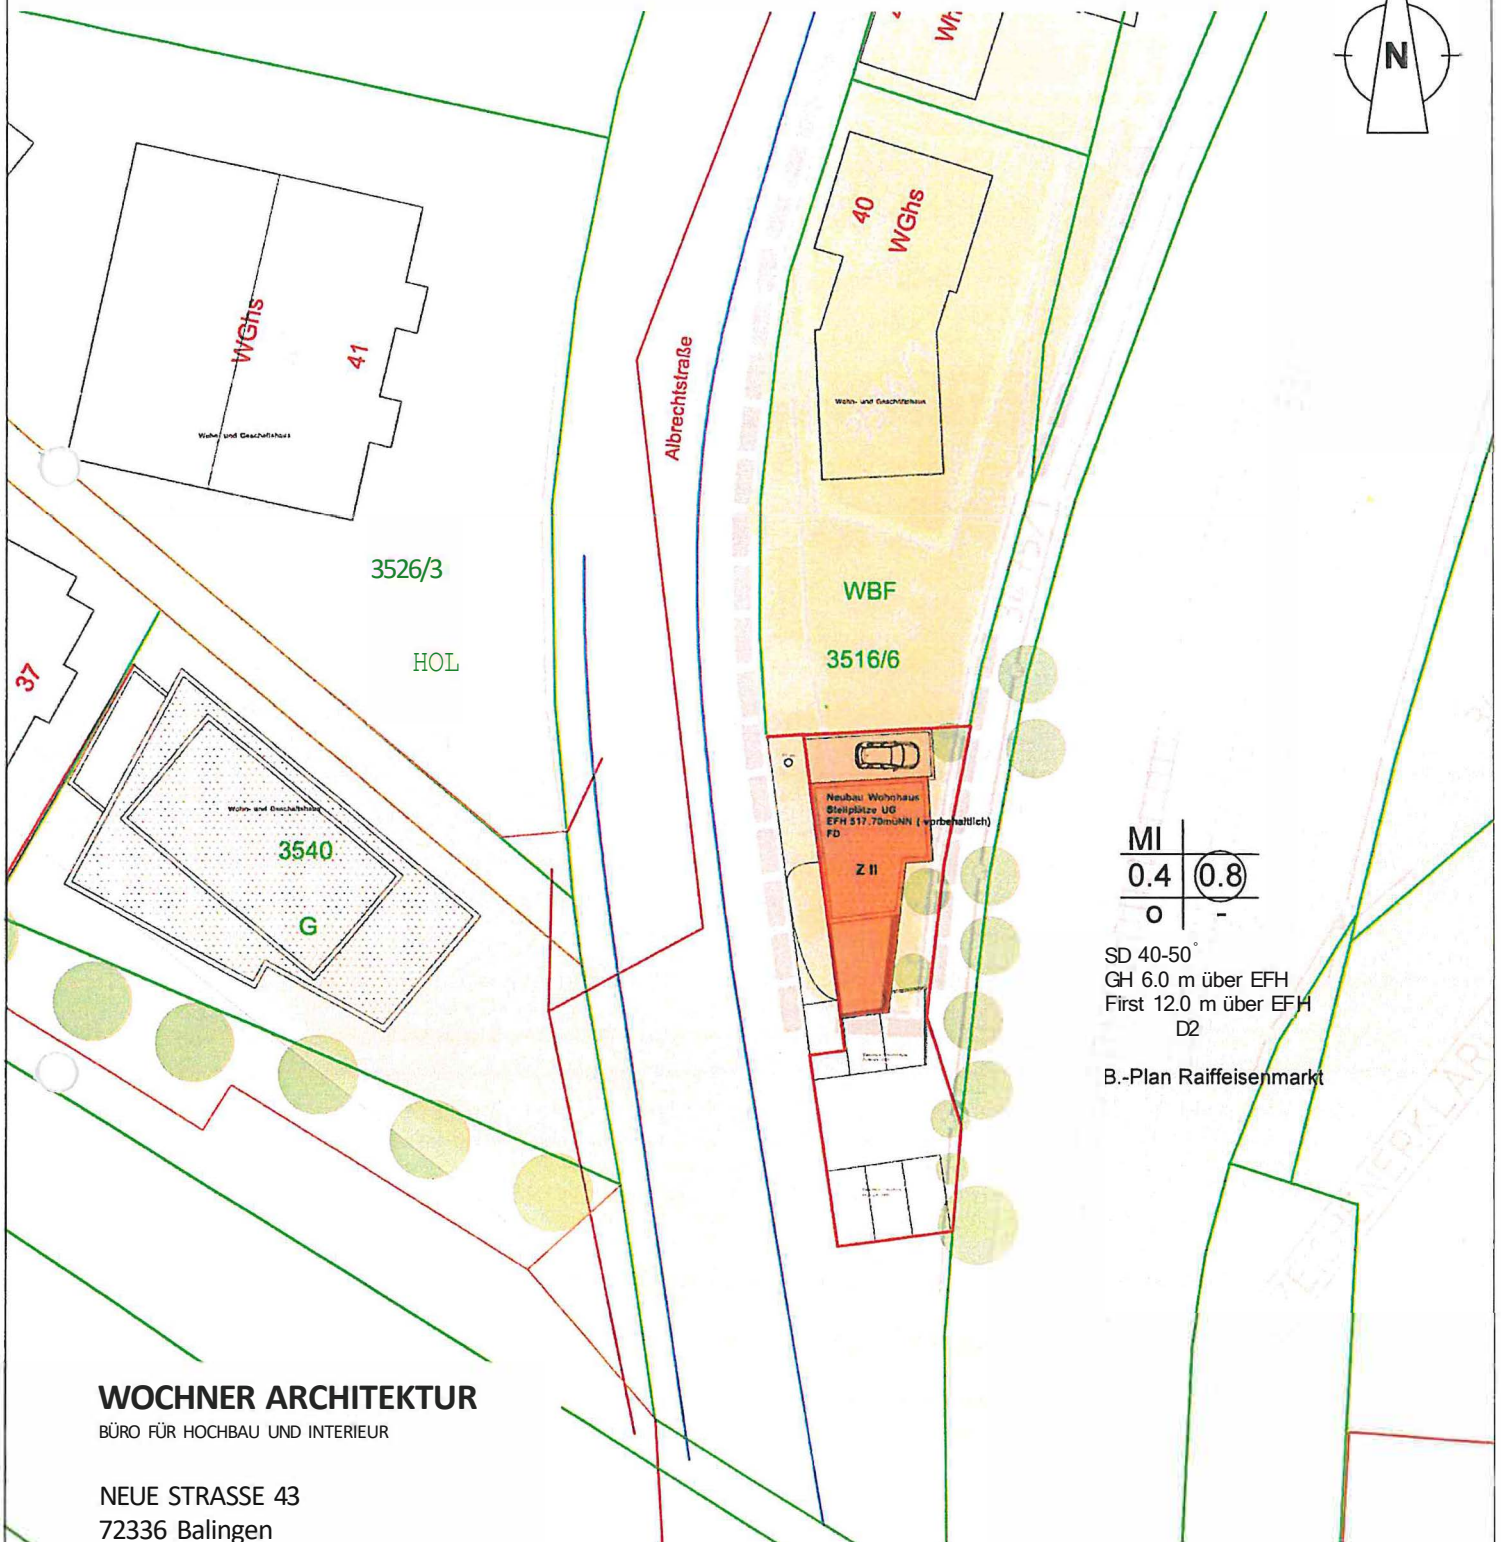


Kreis: Zollernalbkreis
Stadt: Balingen
Stadtteil: Balingen

LAGEPLAN

zur Bauvoranfrage (§ 15 LB0VVO)

M 1:500

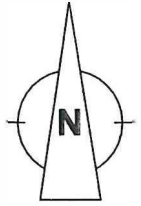


WOCHNER ARCHITEKTUR

BÜRO FÜR HOCHBAU UND INTERIEUR

NEUE STRASSE 43
72336 Balingen

T: 07433-9984041
M: 0172-2393301
@: info@wochnerarchitektur.de

Lageplan zeichnerischer Teil gefertigt:
Balingen, 09.03.2020

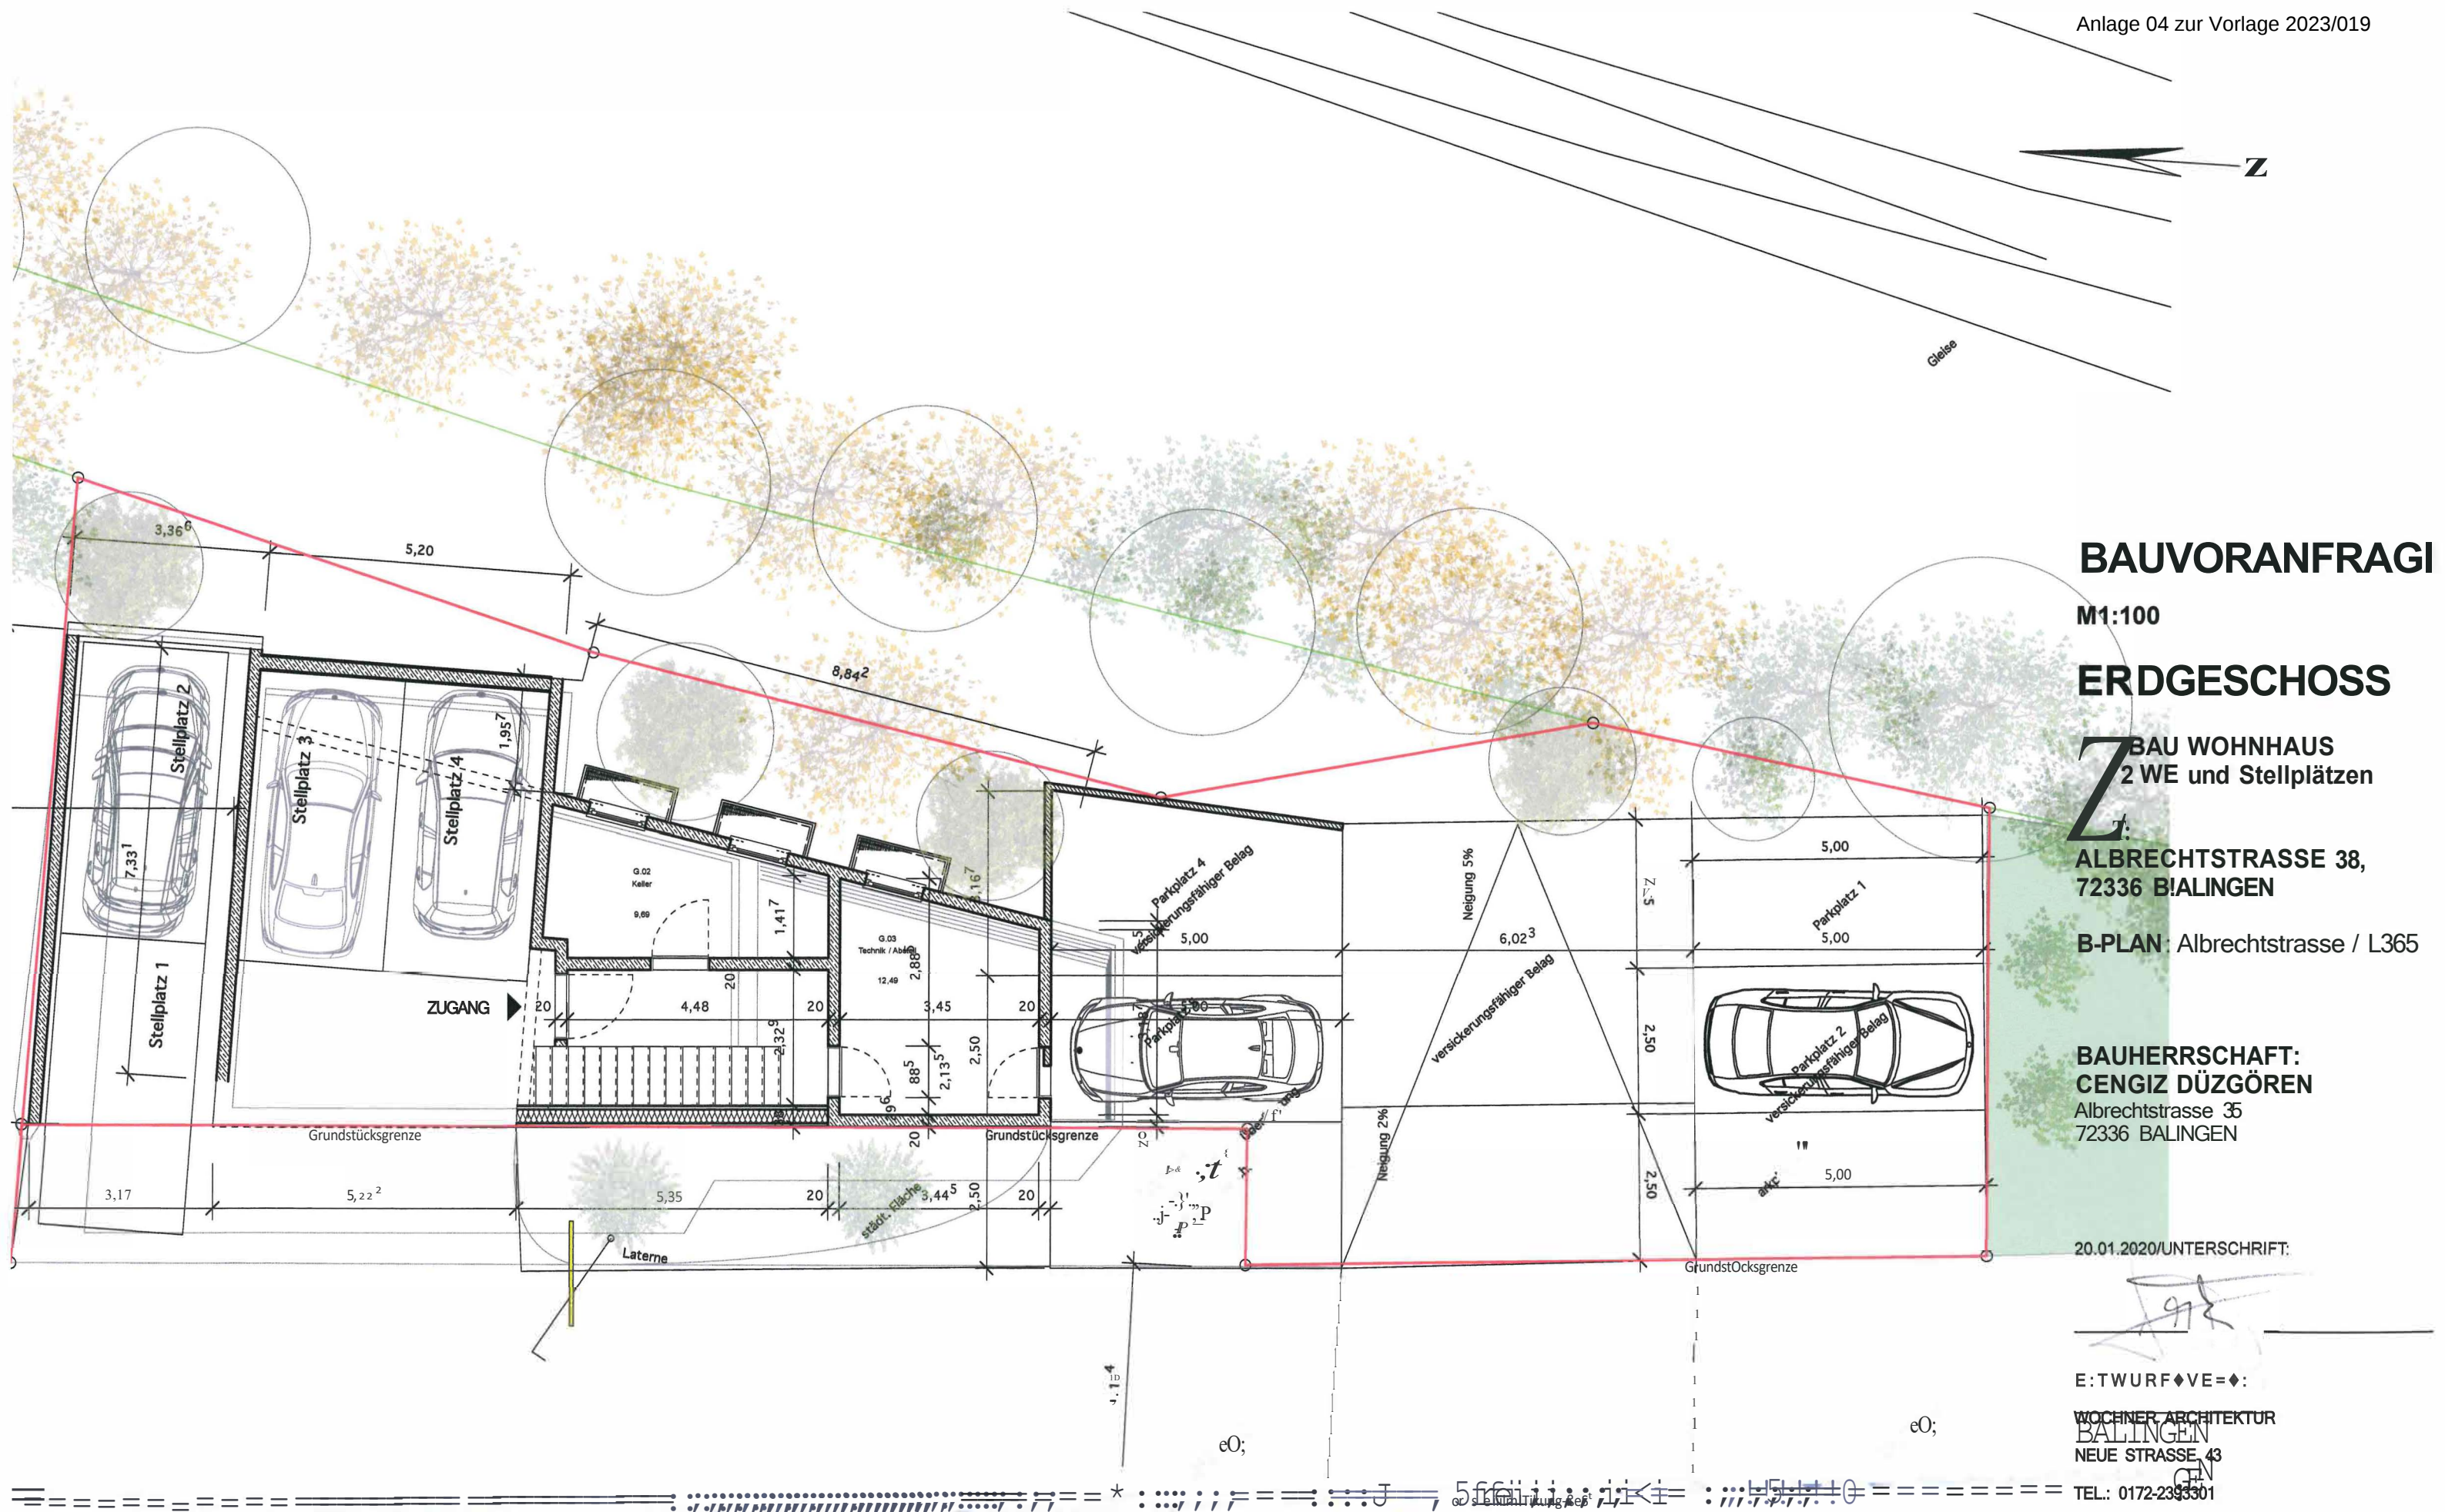

BAUVORANFRAGE

M1:100

ERDGESCHOSS

BAU WOHNHAUS
2 WE und Stellplätzen

ALBRECHTSTRASSE 38,
72336 Balingen

B-PLAN: Albrechtstrasse / L365

BAUHERRSCHAFT:
CENGİZ DÜZGÖREN
Albrechtstrasse 38
72336 Balingen


20.01.2020/UNTERSCHRIFT:

E: TWURF VE: ◆

WOCHNER ARCHITEKTUR
Balingen
NEUE STRASSE 43

TEL: 0172-2393301

20.01.2020/UNTERSCHRIFT:

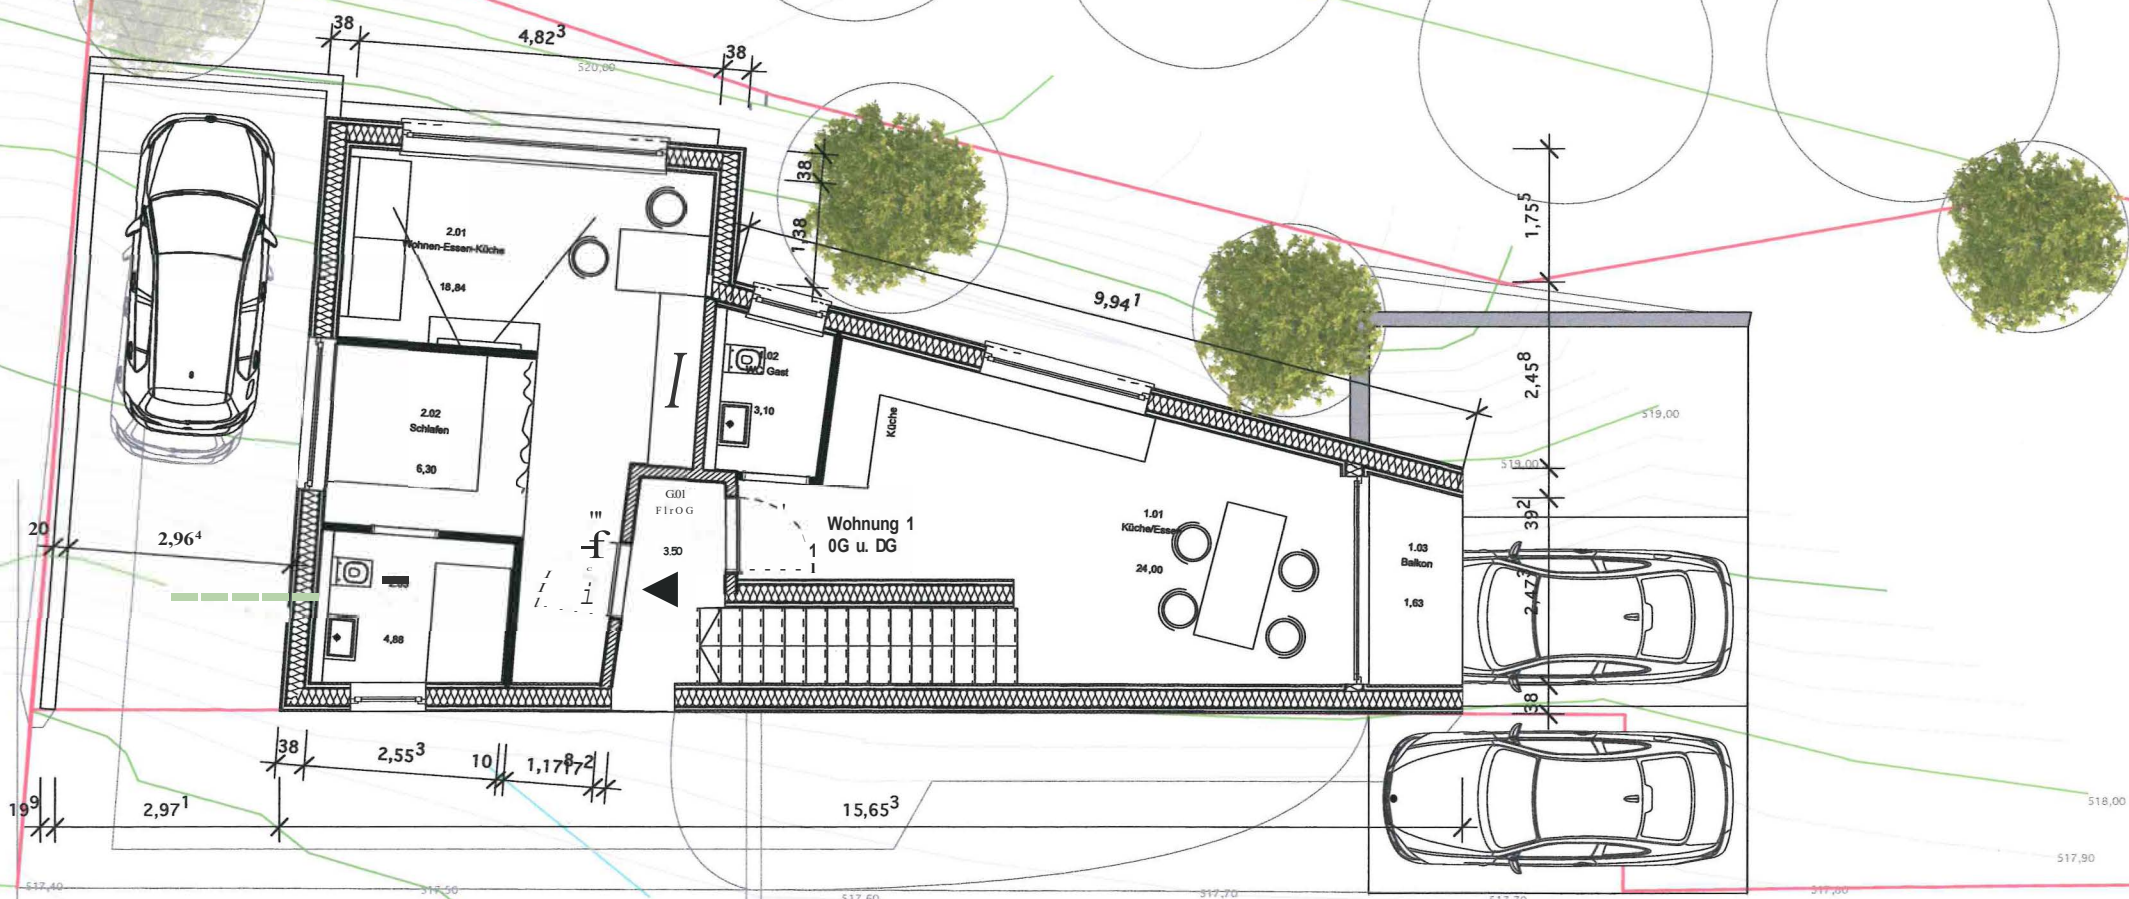

BAUVORANFRAGE

M1:100

OBERGESCHOSS

NEUBAU WOHNHAUS

ORT:
ALBRECHTSTRASSE 38,
72336 BALINGEN

B-PLAN: Albrechtstrasse / L365


BAUHERRSCHAFT:
CENGİZ DÜZGÖREN
Albrechtstrasse 35
72336 BALINGEN

20.01.2020/UNTERSCHIFT:


ENTWURFSVERFASSER:

WOCHNER ARCHITEKTUR
BALINGEN
NEUE STRASSE 43
72336 BALINGEN
TEL.: 0172-2393301

200??7-'FT_-_-,,

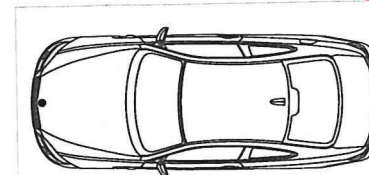

20.01 .2020/UNTERSCHRIFT:

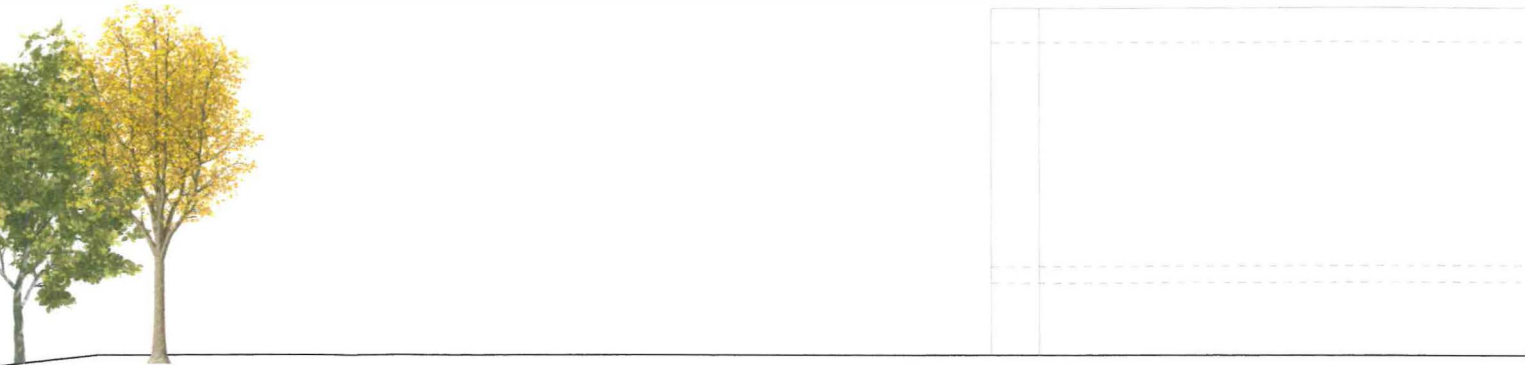

BAUVORANFRAGE

M1:100

ANSICHTEN

NEUBAU WOHNHAUS

ORT:
ALBRECHTSTRASSE 38,
72336 BALINGEN

8-PLAN: Albrechtstrasse / L365

BAU HERRSCHAFT:
CENGİZ DÜZGÖREN
Albrechtstrasse 35
72336 BALINGEN

20.01.2020/UNTERSCHRIFT:

ENTWURFSVERFASSER:

WOCHNER ARCHITEKTUR
BALINGEN
NEUE STRASSE 43
72336 BALINGEN
TEL.: 0172-2393301

20.01.2020/UNTERSCHRIFT:

Ansicht Süd




Grenze Nord

Gehweg

Grenze


Grenze

rkplatz
ampfsport und Kosmetik

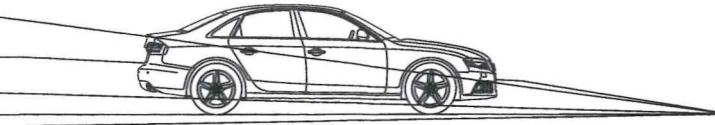

Ansicht Ost

Höhe Gebäude Neubau Kampfsportschule

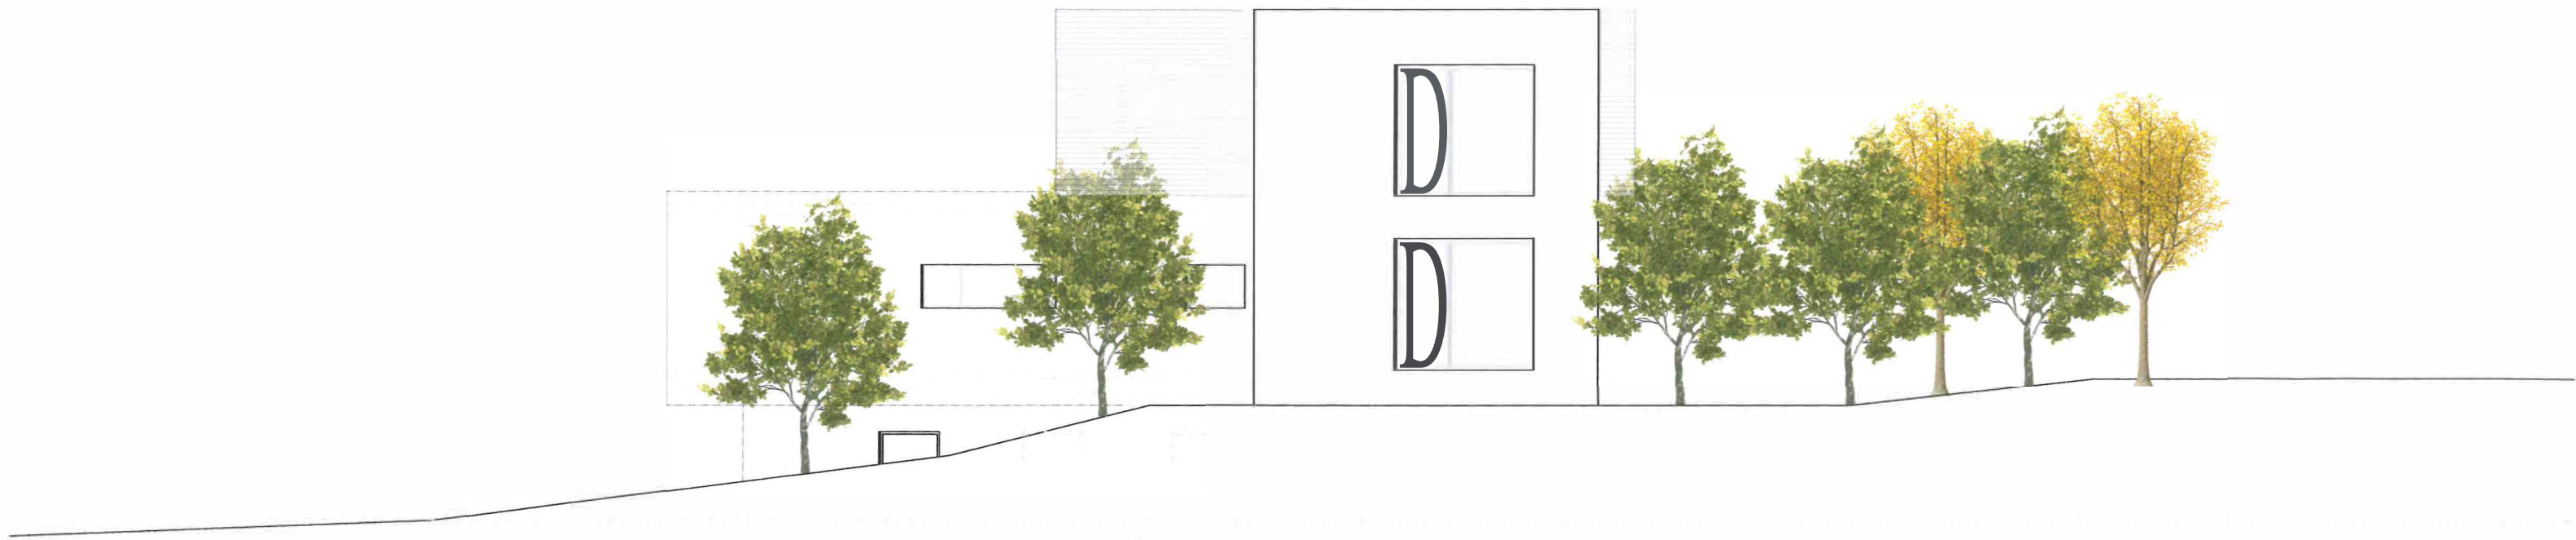

Ansicht West

Wohnhaus neu

