



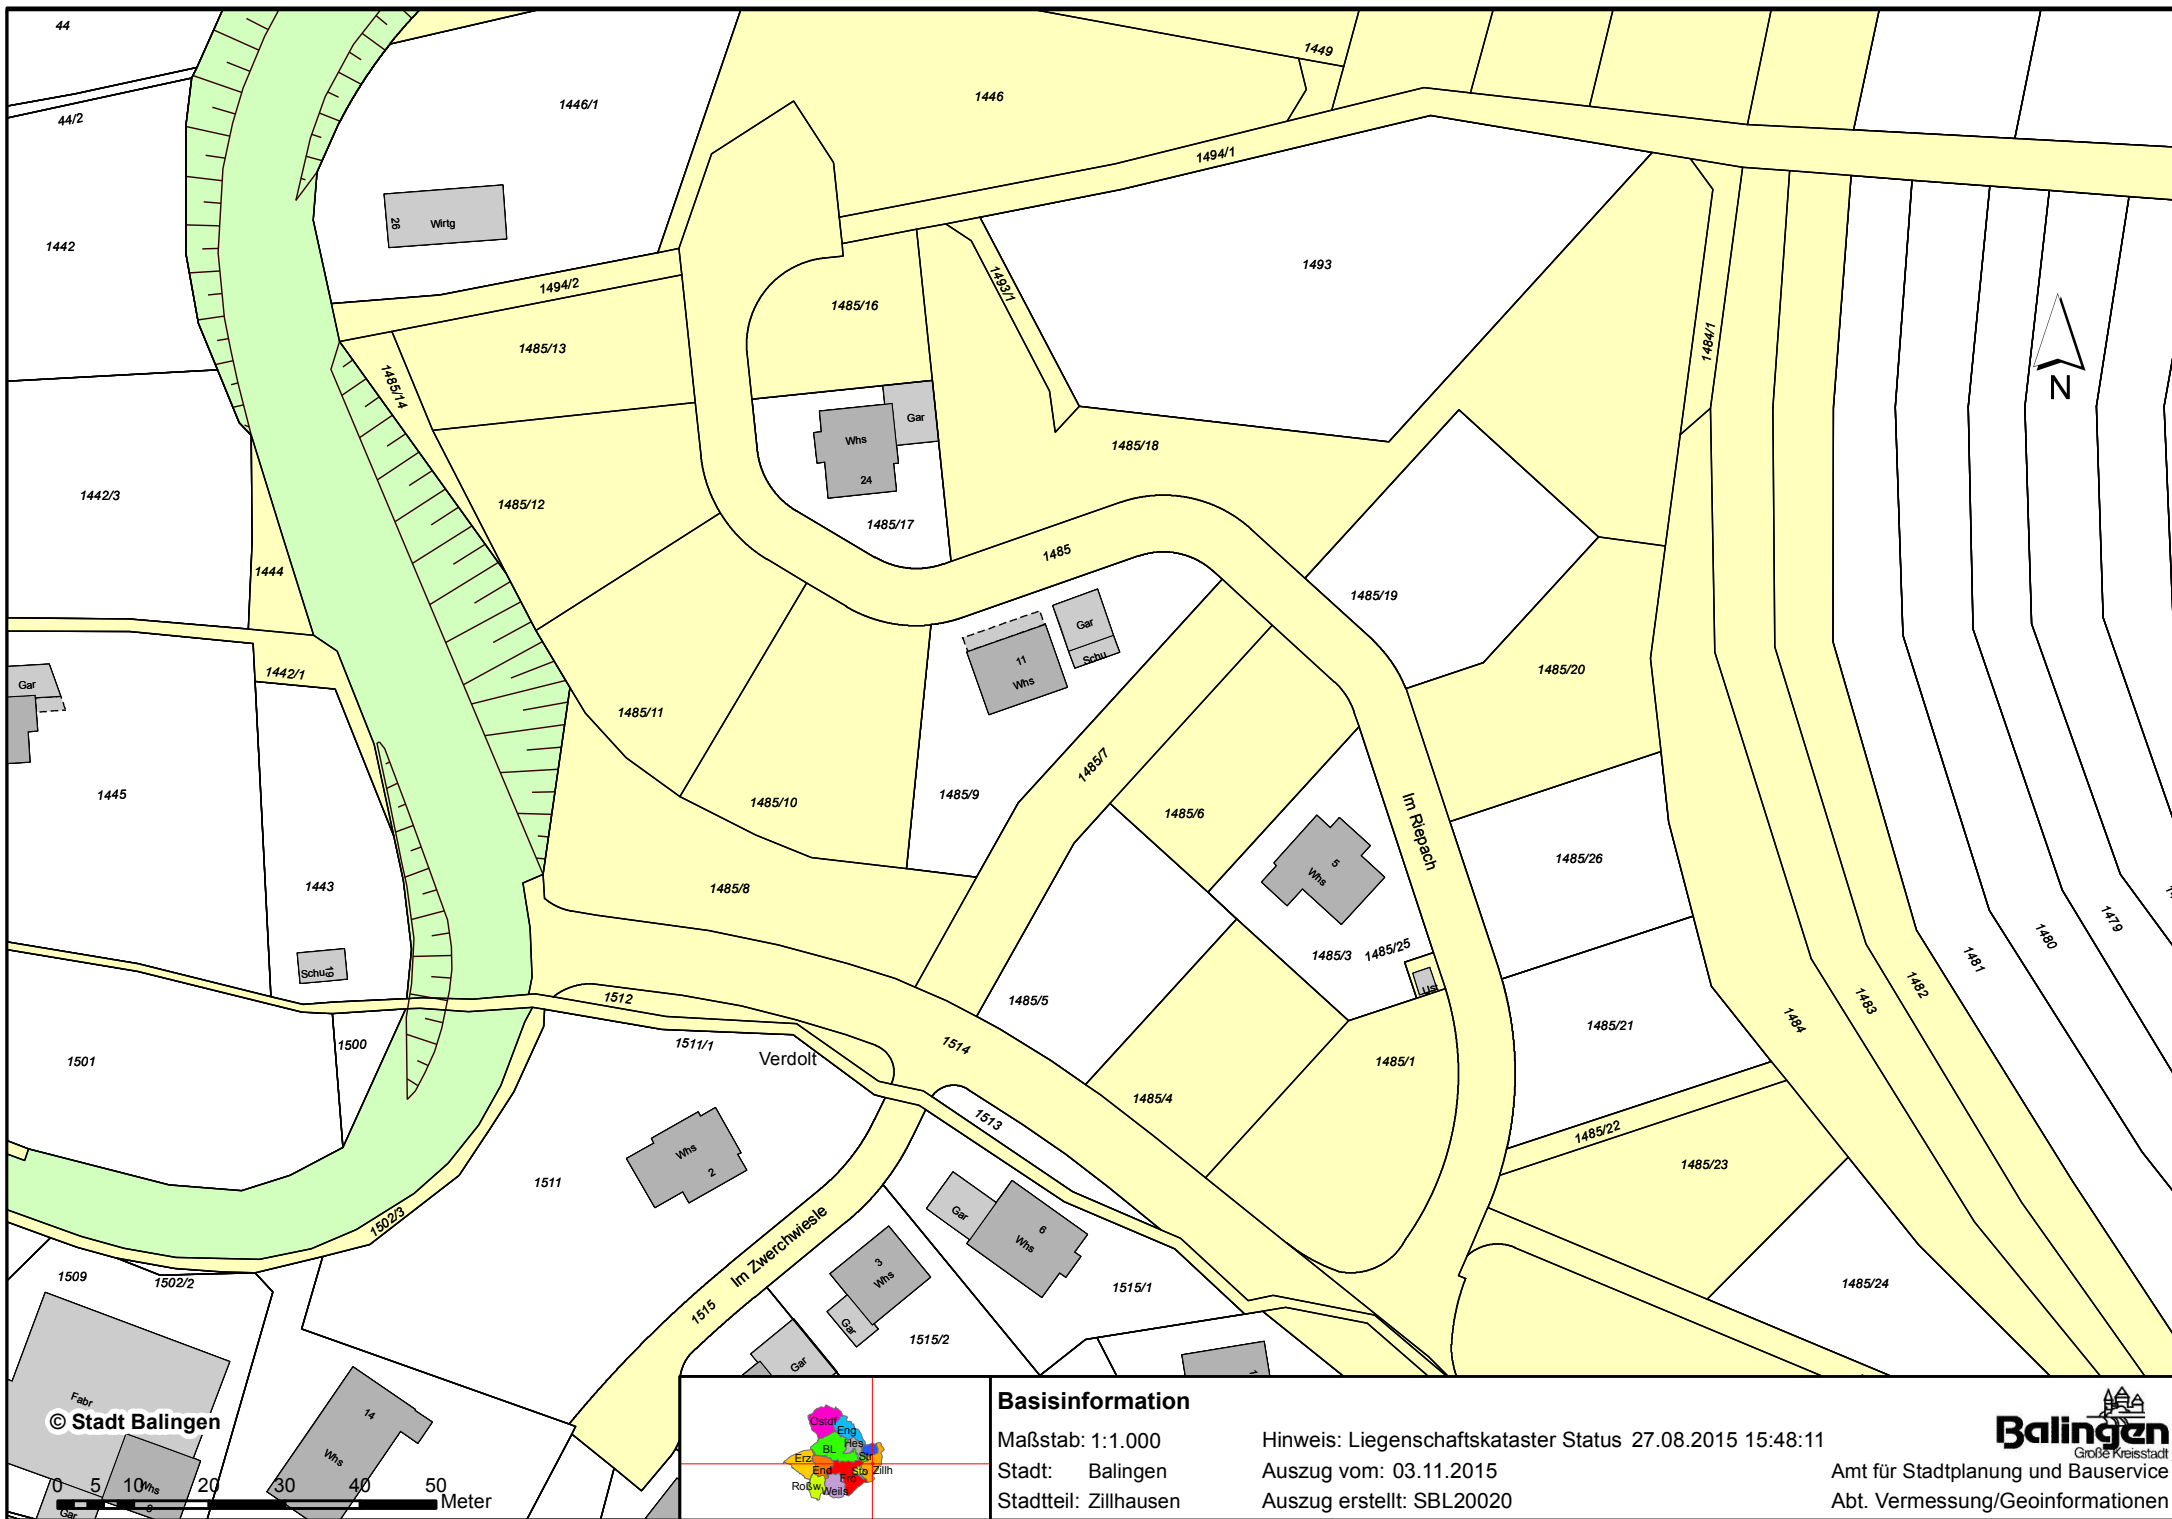

© Stadt Balingen

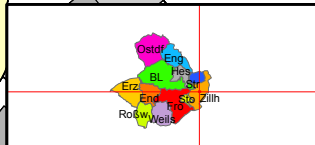

Basisinformation

Maßstab: 1:1.000
Stadt: Balingen
Stadtteil: Zillhausen

Hinweis: Liegenschaftskataster Status 27.08.2015 15:48:11
Auszug vom: 03.11.2015
Auszug erstellt: SBL20020



Amt für Stadtplanung und Bauservice
Abt. Vermessung/Geoinformationen