


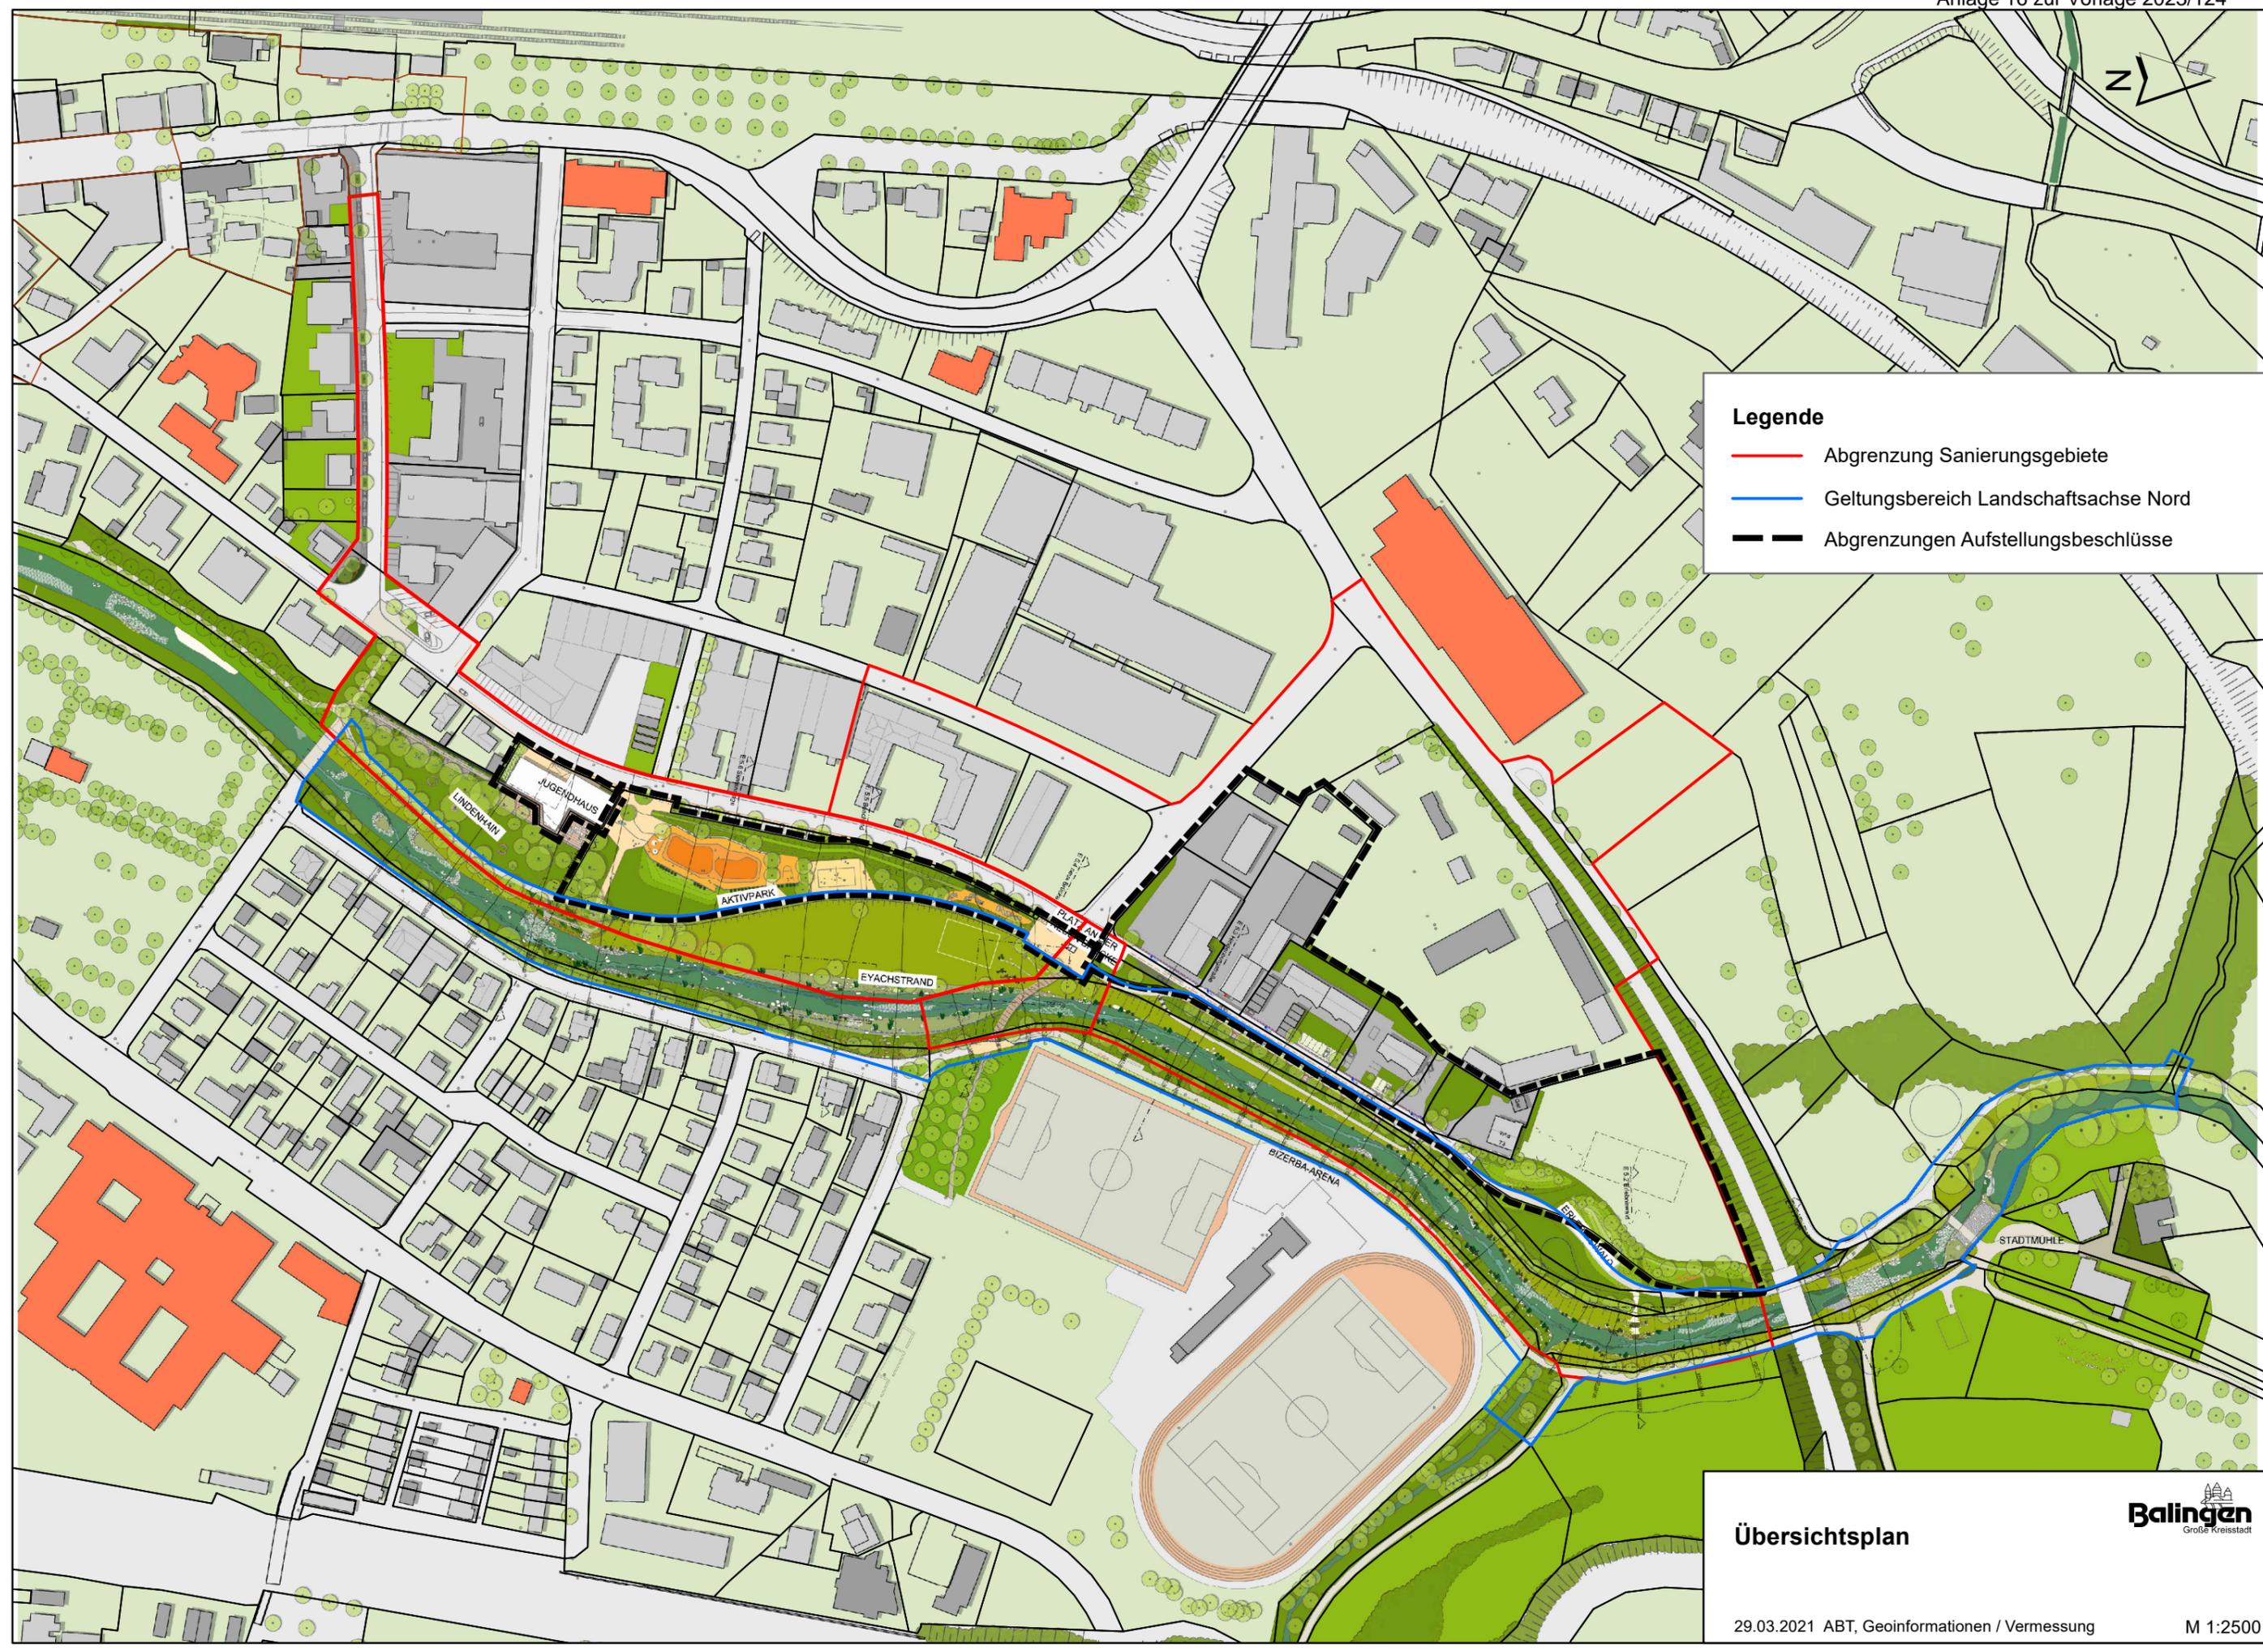

**Legende**

- Abgrenzung Sanierungsgebiete
- Geltungsbereich Landschaftsachse Nord
- Abgrenzungen Aufstellungsbeschlüsse



**Übersichtsplan**

29.03.2021 ABT, Geoinformationen / Vermessung

M 1:2500